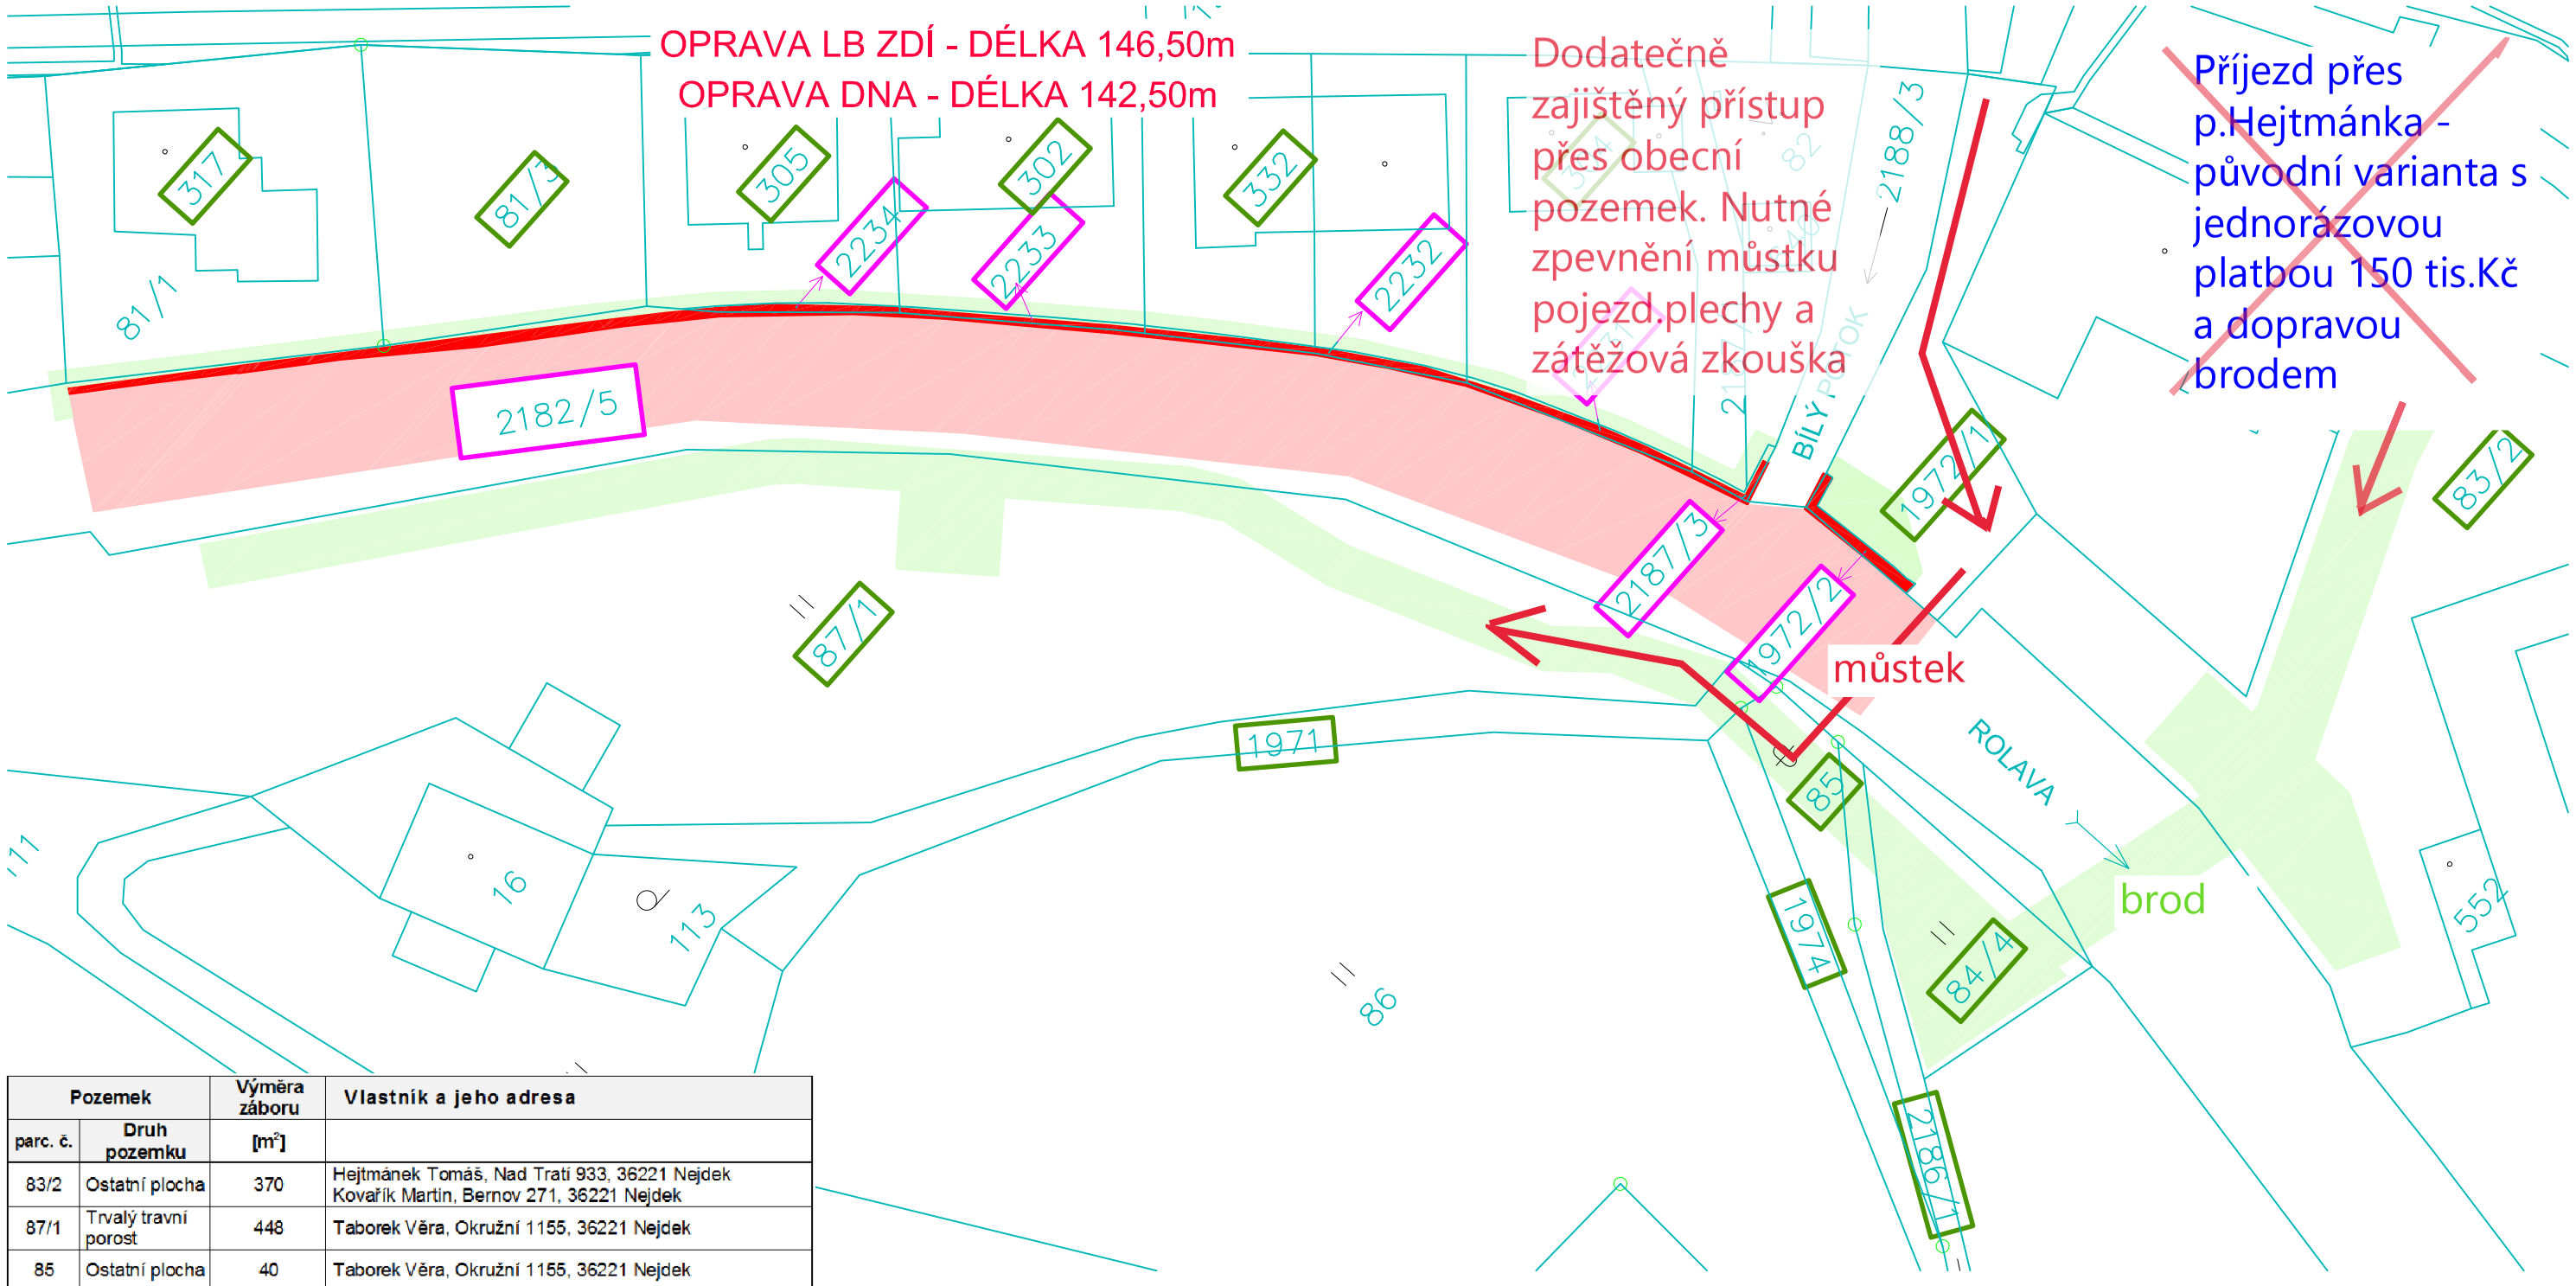

Pozemek		Výměra záboru	Vlastník a jeho adresa
parc. č.	Druh pozemku	[m²]	
83/2	Ostatní plocha	370	Hejtmánek Tomáš, Nad Tratí 933, 36221 Nejdek Kovařík Martin, Bernov 271, 36221 Nejdek
87/1	Trvalý travní porost	448	Taborek Věra, Okružní 1155, 36221 Nejdek
85	Ostatní plocha	40	Taborek Věra, Okružní 1155, 36221 Nejdek
1971	Ostatní plocha	12	Obec Nové Hamry, Nové Hamry čp. 274
84/4	Trvalý travní porost	125	Obec Nové Hamry, Nové Hamry čp. 274
2186/1	Vodní plocha	13	Obec Nové Hamry, Nové Hamry čp. 274
1972/1	Ostatní plocha	35	Obec Nové Hamry, Nové Hamry čp. 274
1974	Ostatní plocha	5	Lesy České republiky, s.p., Přemyslova 1106/19, Nový Hradec Králové, 500 08 Hradec Králové
304	Zastavěná plocha a nádvoří	19	SJM Klas Jan a Klasová Hana, K Sídlišti 89, 26721 Tmaň
332	Zastavěná plocha a nádvoří	25	Lanzendörfer Daniel, č. p. 274, 36221 Nové Hamry, SJM Novák Petr a Nováková Eva, č. p. 274, 36221 Nové Hamry, Obec Nové Hamry, č. p. 274, 36221 Nové Hamry
302	Zastavěná plocha a nádvoří	19	Česká pošta, s.p., Politických vězňů 909/4, Praha 1
305	Zastavěná plocha a nádvoří	20	Stoupal Roman, č. p. 259, 36221 Nové Hamry
81/3	Ostatní plocha	20	Grönerová Hana, č. p. 19, 36221 Nové Hamry
317	Ostatní plocha	25	SJM Fischbach Bernd a Fischbachová Marie, č. p. 19, 36221 Nové Hamry

LEGENDA

- OPRAVA LB ZDI -NÁVRH
- OPRAVA DNA
- 2234 DOTČENÉ POZEMKY
- 87/1 DOČASNÝ ZÁBOR

navrhl:	FRANTIŠEK PRSKAVEC	odp.proj.:	FRANTIŠEK PRSKAVEC
kraj:	KARLOVARSKÝ	stavební úřad:	KARLOVY VARY
obec:	NOVÉ HAMRY	stupeň:	DSJ
datum:	11. 2018	zakázka číslo:	14046
investor:	POVODÍ OHŘE s.p., BEZRUČOVA 4219, CHOMUTOV 430 03		
místo stavby:	K. ú. NOVÉ HAMRY		

KV ENGINEERING s.r.o.
ZÁVODU MÍRU 584/7, KARLOVY VARY
PSČ 360 17,www.kveng.cz,info@kveng.cz
Tel.: 353447911 Fax: 353447929

Název projektu:

ROLAVA HORNÍ
LB ZEĎ A DNO V NOVÝCH HAMRECH U POŠTY

SO(PS):	SO 01 - Oprava LB zdí, SO 02 - Opevnění dna
profese:	VODOHOSPODÁŘSKÁ
příloha:	KATASTRÁLNÍ SITUAČNÍ VÝKRES

číslo přílohy: C.4

Výkres je duševním majetkem firmy KV engineering spol. s r.o., nesmí být použit a kopírován třetí osobou, jí předán či jinak s ním nakládáno bez písemného souhlasu firmy KV engineering spol. s r.o.

formát: 2 A4 měřítko: 1:500