
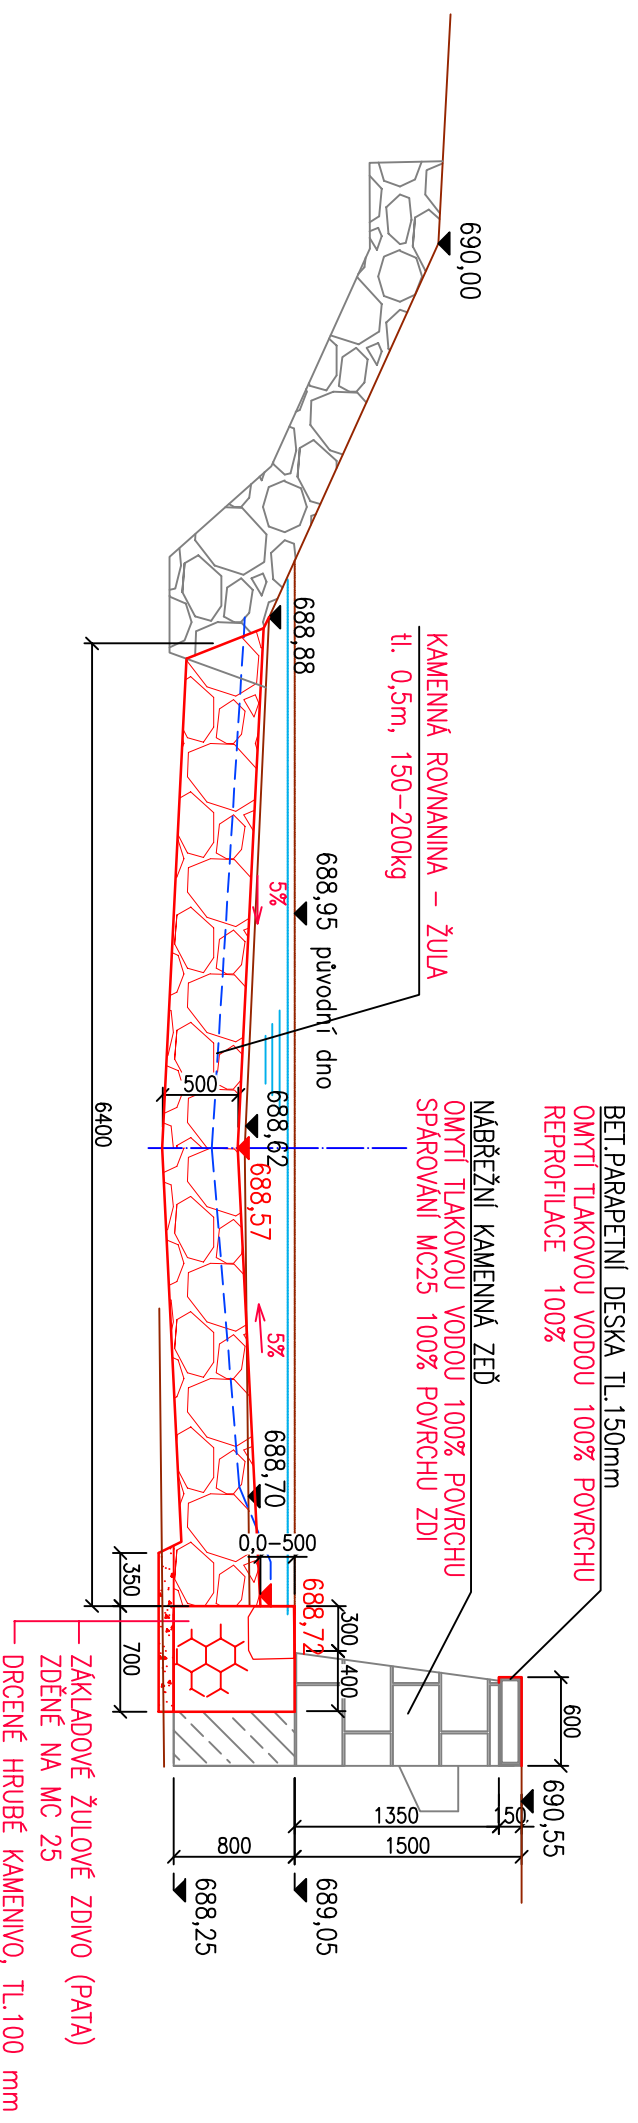


navrhl:	FRANTIŠEK PRSKAVEC	odp.proj.:	FRANTIŠEK PRSKAVEC	 ZÁVODU MÍRU 584/7, KARLOVY VARY PSČ 360 17, www.kveng.cz, info@kveng.cz Tel.: 353447911 Fax: 353447929	
kraj:	KARLOVARSKÝ	stavební úřad:	KARLOVY VARY		
obec:	NOVÉ HAMRY	stupeň:	DSJ		
datum:	11.2018	zakázka číslo:	14046		
investor:	POVODÍ OHŘE s.p., BEZRUČOVA 4219, CHOMUTOV 430 03				
místo stavby:	k.ú. NOVÉ HAMRY				
Název projektu: ROLAVA HORNÍ LB ZEĎ A DNO V NOVÝCH HAMRECH U POŠTY					
SO(PS):	SO 01 - Oprava LB zdí, SO 02 - Opevnění dna				
profese:	VODOHOSPODÁŘSKÁ				
příloha:	VZOROVÉ PŘÍČNÉ ŘEZY			číslo přílohy:	D.1.5
Výkres je duševním majetkem firmy KV engineering spol. s r.o., nesmí být použit a kopírován třetí osobou, jí předán či jinak s ním nakládáno bez písemného souhlasu firmy KV engineering spol. s r.o.				formát:	A4
				měřítko:	1:50

stávající stav

LEVÝ BŘEH

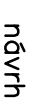


VZOROVÝ PŘÍČNÝ ŘEZ KORYTEM V MÍSTĚ BETONOVÉHO PRAHU

stávající stav

PRAVÝ BŘEH

LEVÝ BŘEH

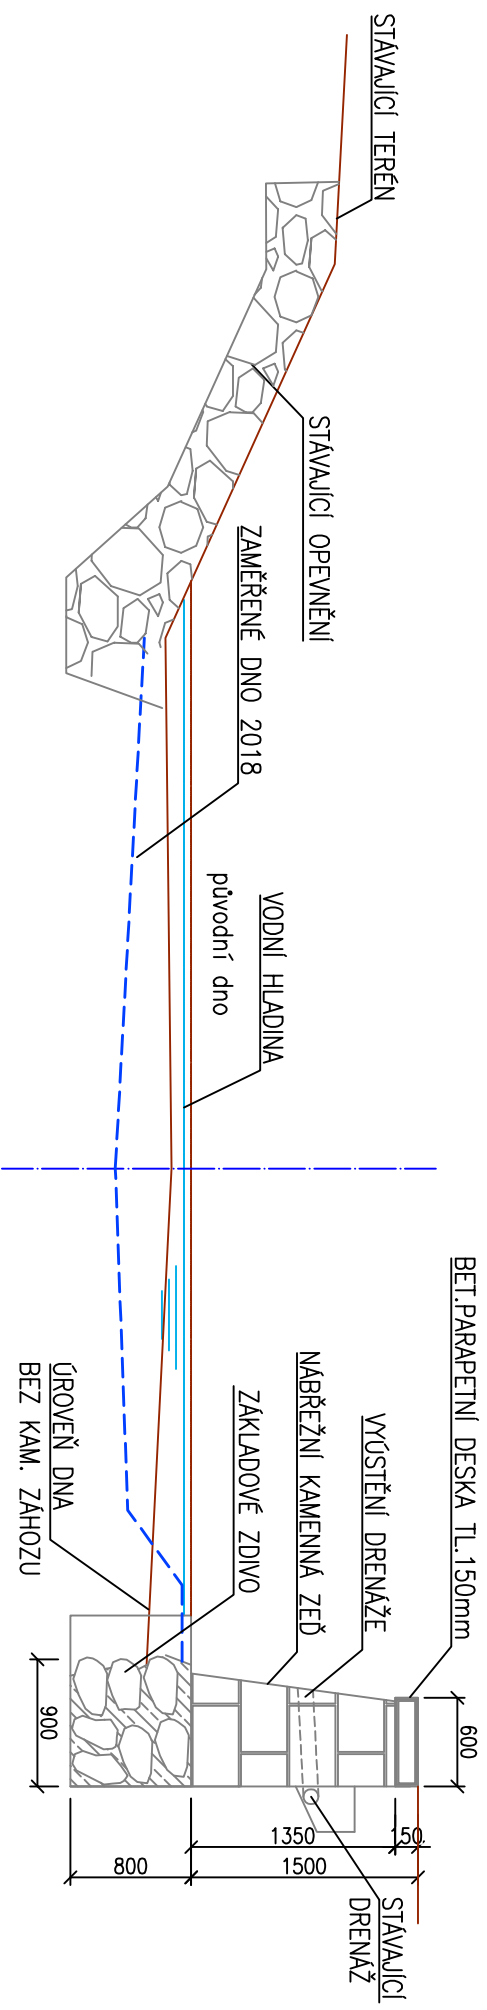


BET. PARAPETNÍ DESKA TL. 150mm
OMYTÍ TLAKOVOU VODOU 100% PLOCHU


návrh

PROPLACH DRENÁŽNÍ TRUBKY


OMYTÍ TLAKOVOU VODOU 100% PLOCHU
SPAROVANÍ MC25 100% PLOCHU ZDI

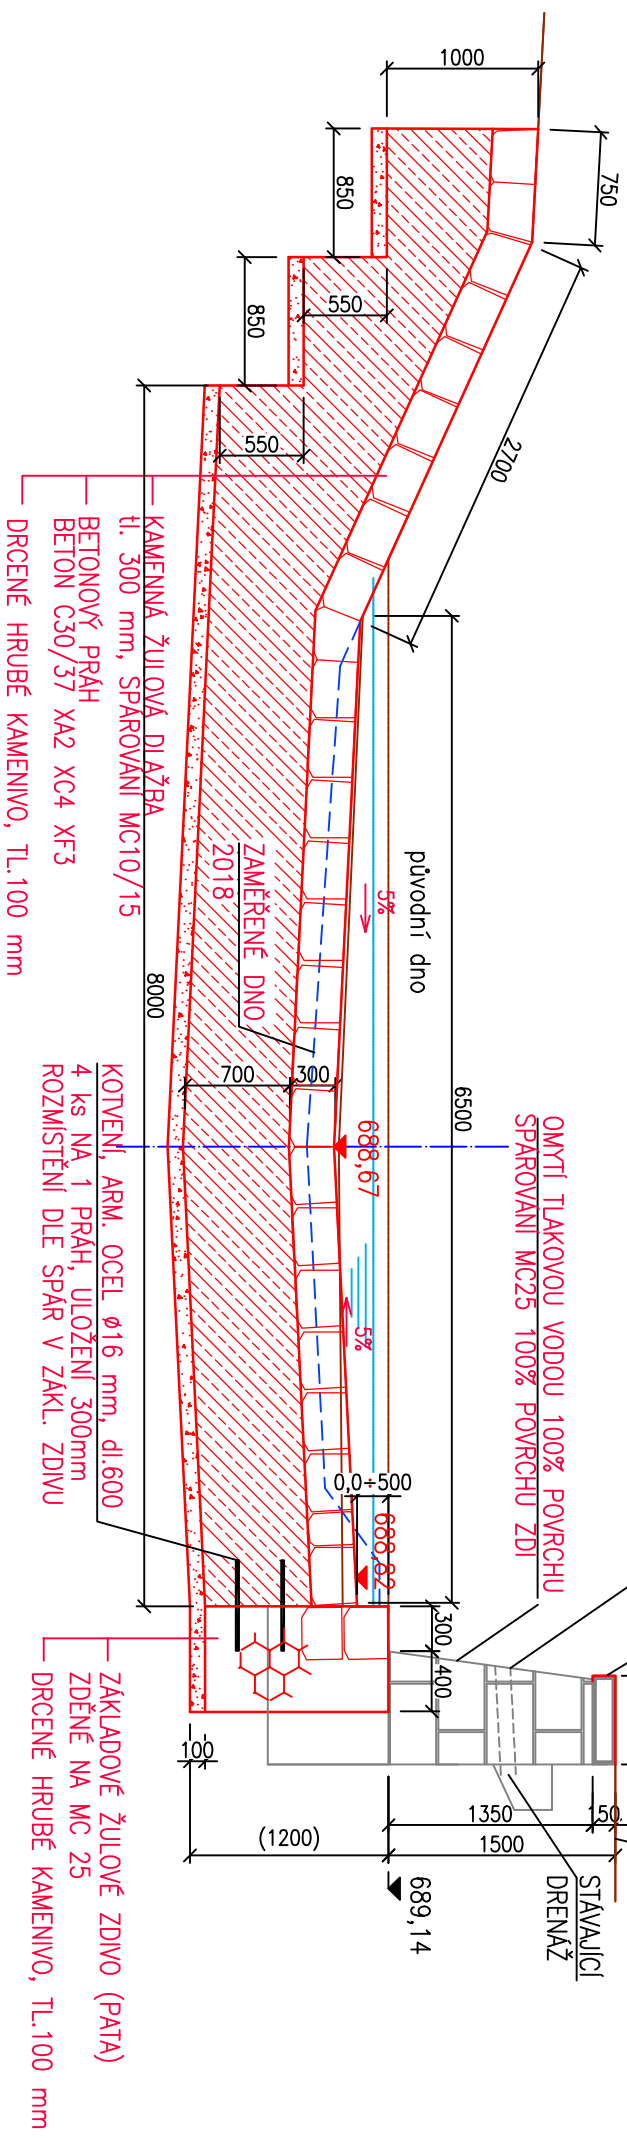

VZOROVÝ PŘÍČNÝ ŘEZ PRAHEM

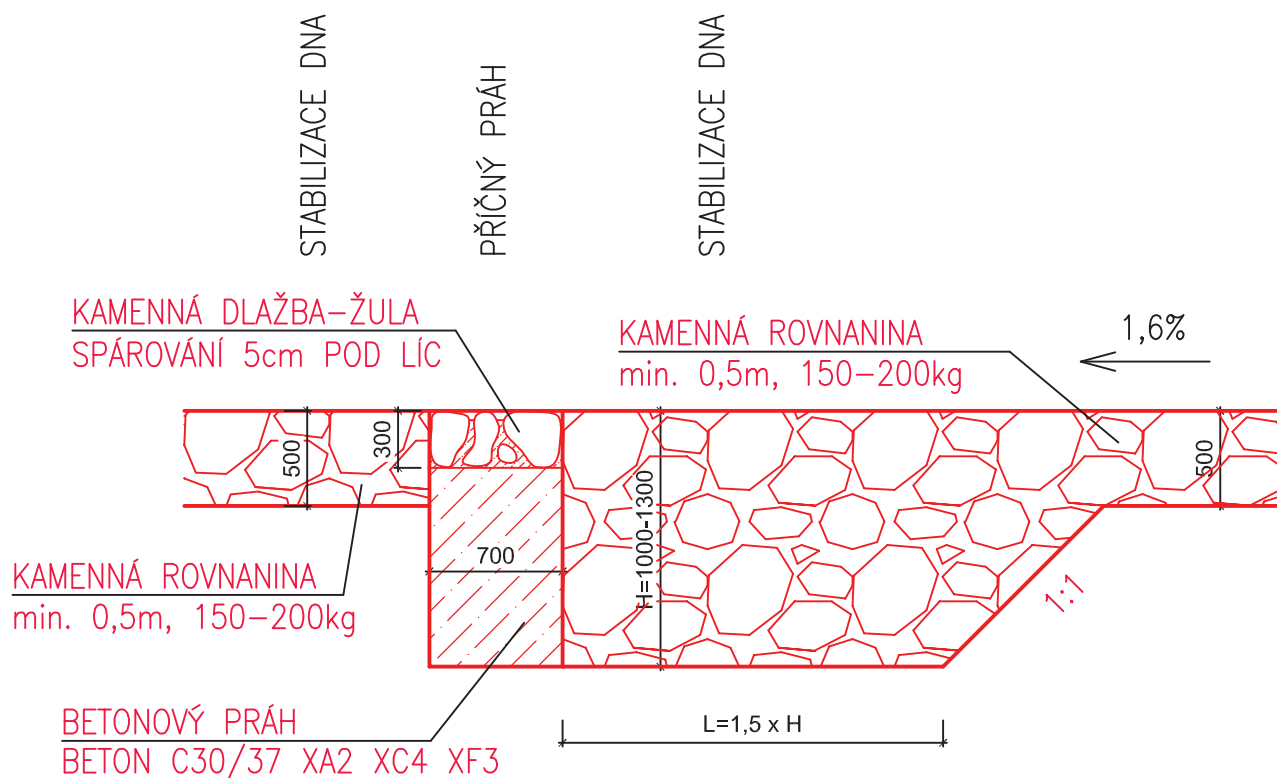

VZOROVÝ PŘÍČNÝ ŘEZ – ZABEZPEČOVACÍ ČELNÍ DESKA

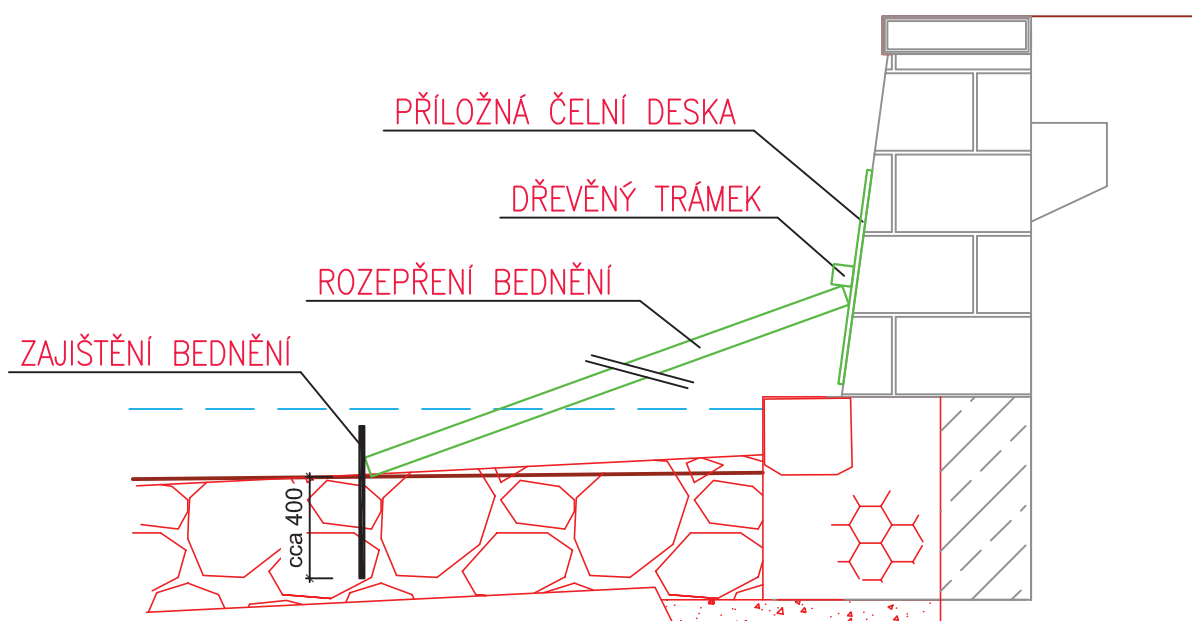

PŘÍLOŽNÁ ČELNÍ DESKA
DŘEVĚNÝ TRÁMEK
ROZEPŘENÍ BEDNĚNÍ
ZAJIŠTĚNÍ BEDNĚNÍ

- Stavební voděodolná překližková deska 2,5x0,85x0,02m.
- 2,5x0,1x0,1m, zajištěno šrouby k překližkové desce.
- Dřevěný trám 0,1x0,1m, délka dle potřeby. Rozestup trámů 2,0m.
- Arm. ocel $\varnothing 16$ mm, dl.600.