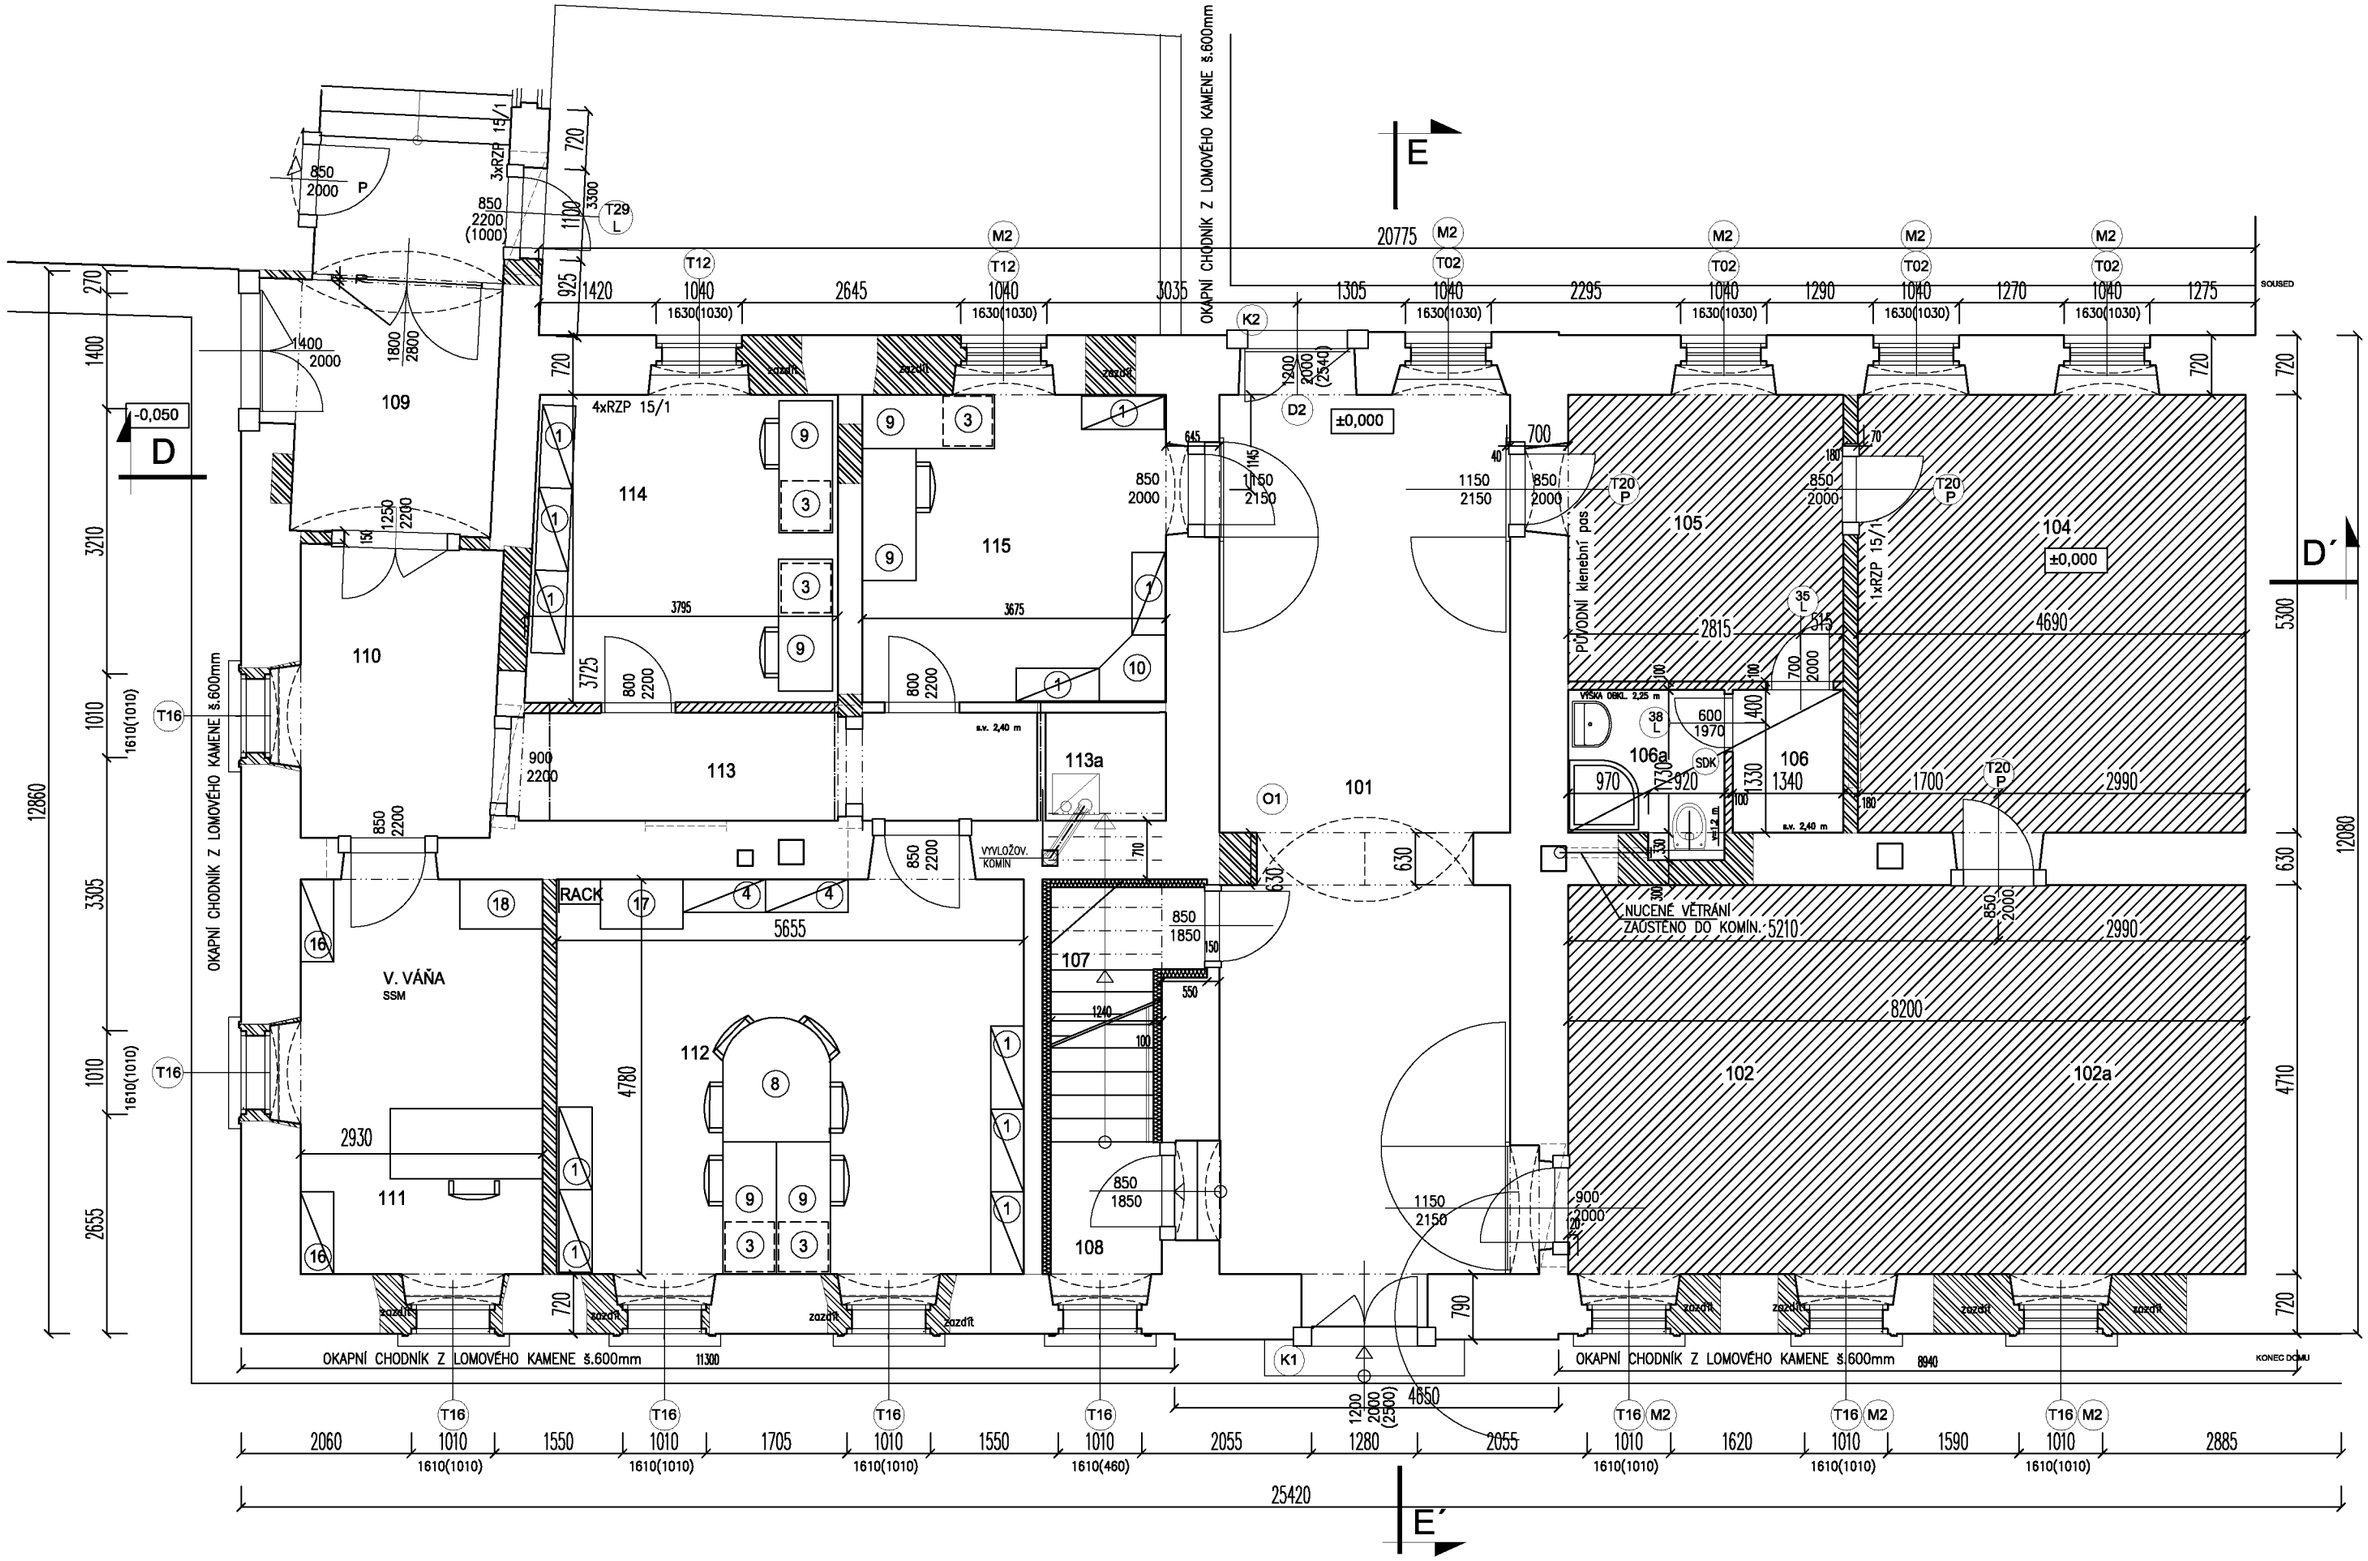
109
110
111
V. VÁŇA
SSM
112
113
113a
114
115
101
102
102a
104
105
106
106a
107
108
4xRZP 15/1
3xRZP 15/1
1xRZP 15/1
RACK
VYVLOŽOV. KOMÍN
NUCENÉ VĚTRÁNÍ ZAÚSTĚNO DO KOMÍN.
PŮVODNÍ klenební pas
OKAPNÍ CHODNÍK Z LOMOVÉHO KAMENE š.600mm
SOUSED
KONEC DOMU
±0,000
-0,050
20775
12860
12080
25420
D
D´
E
E´

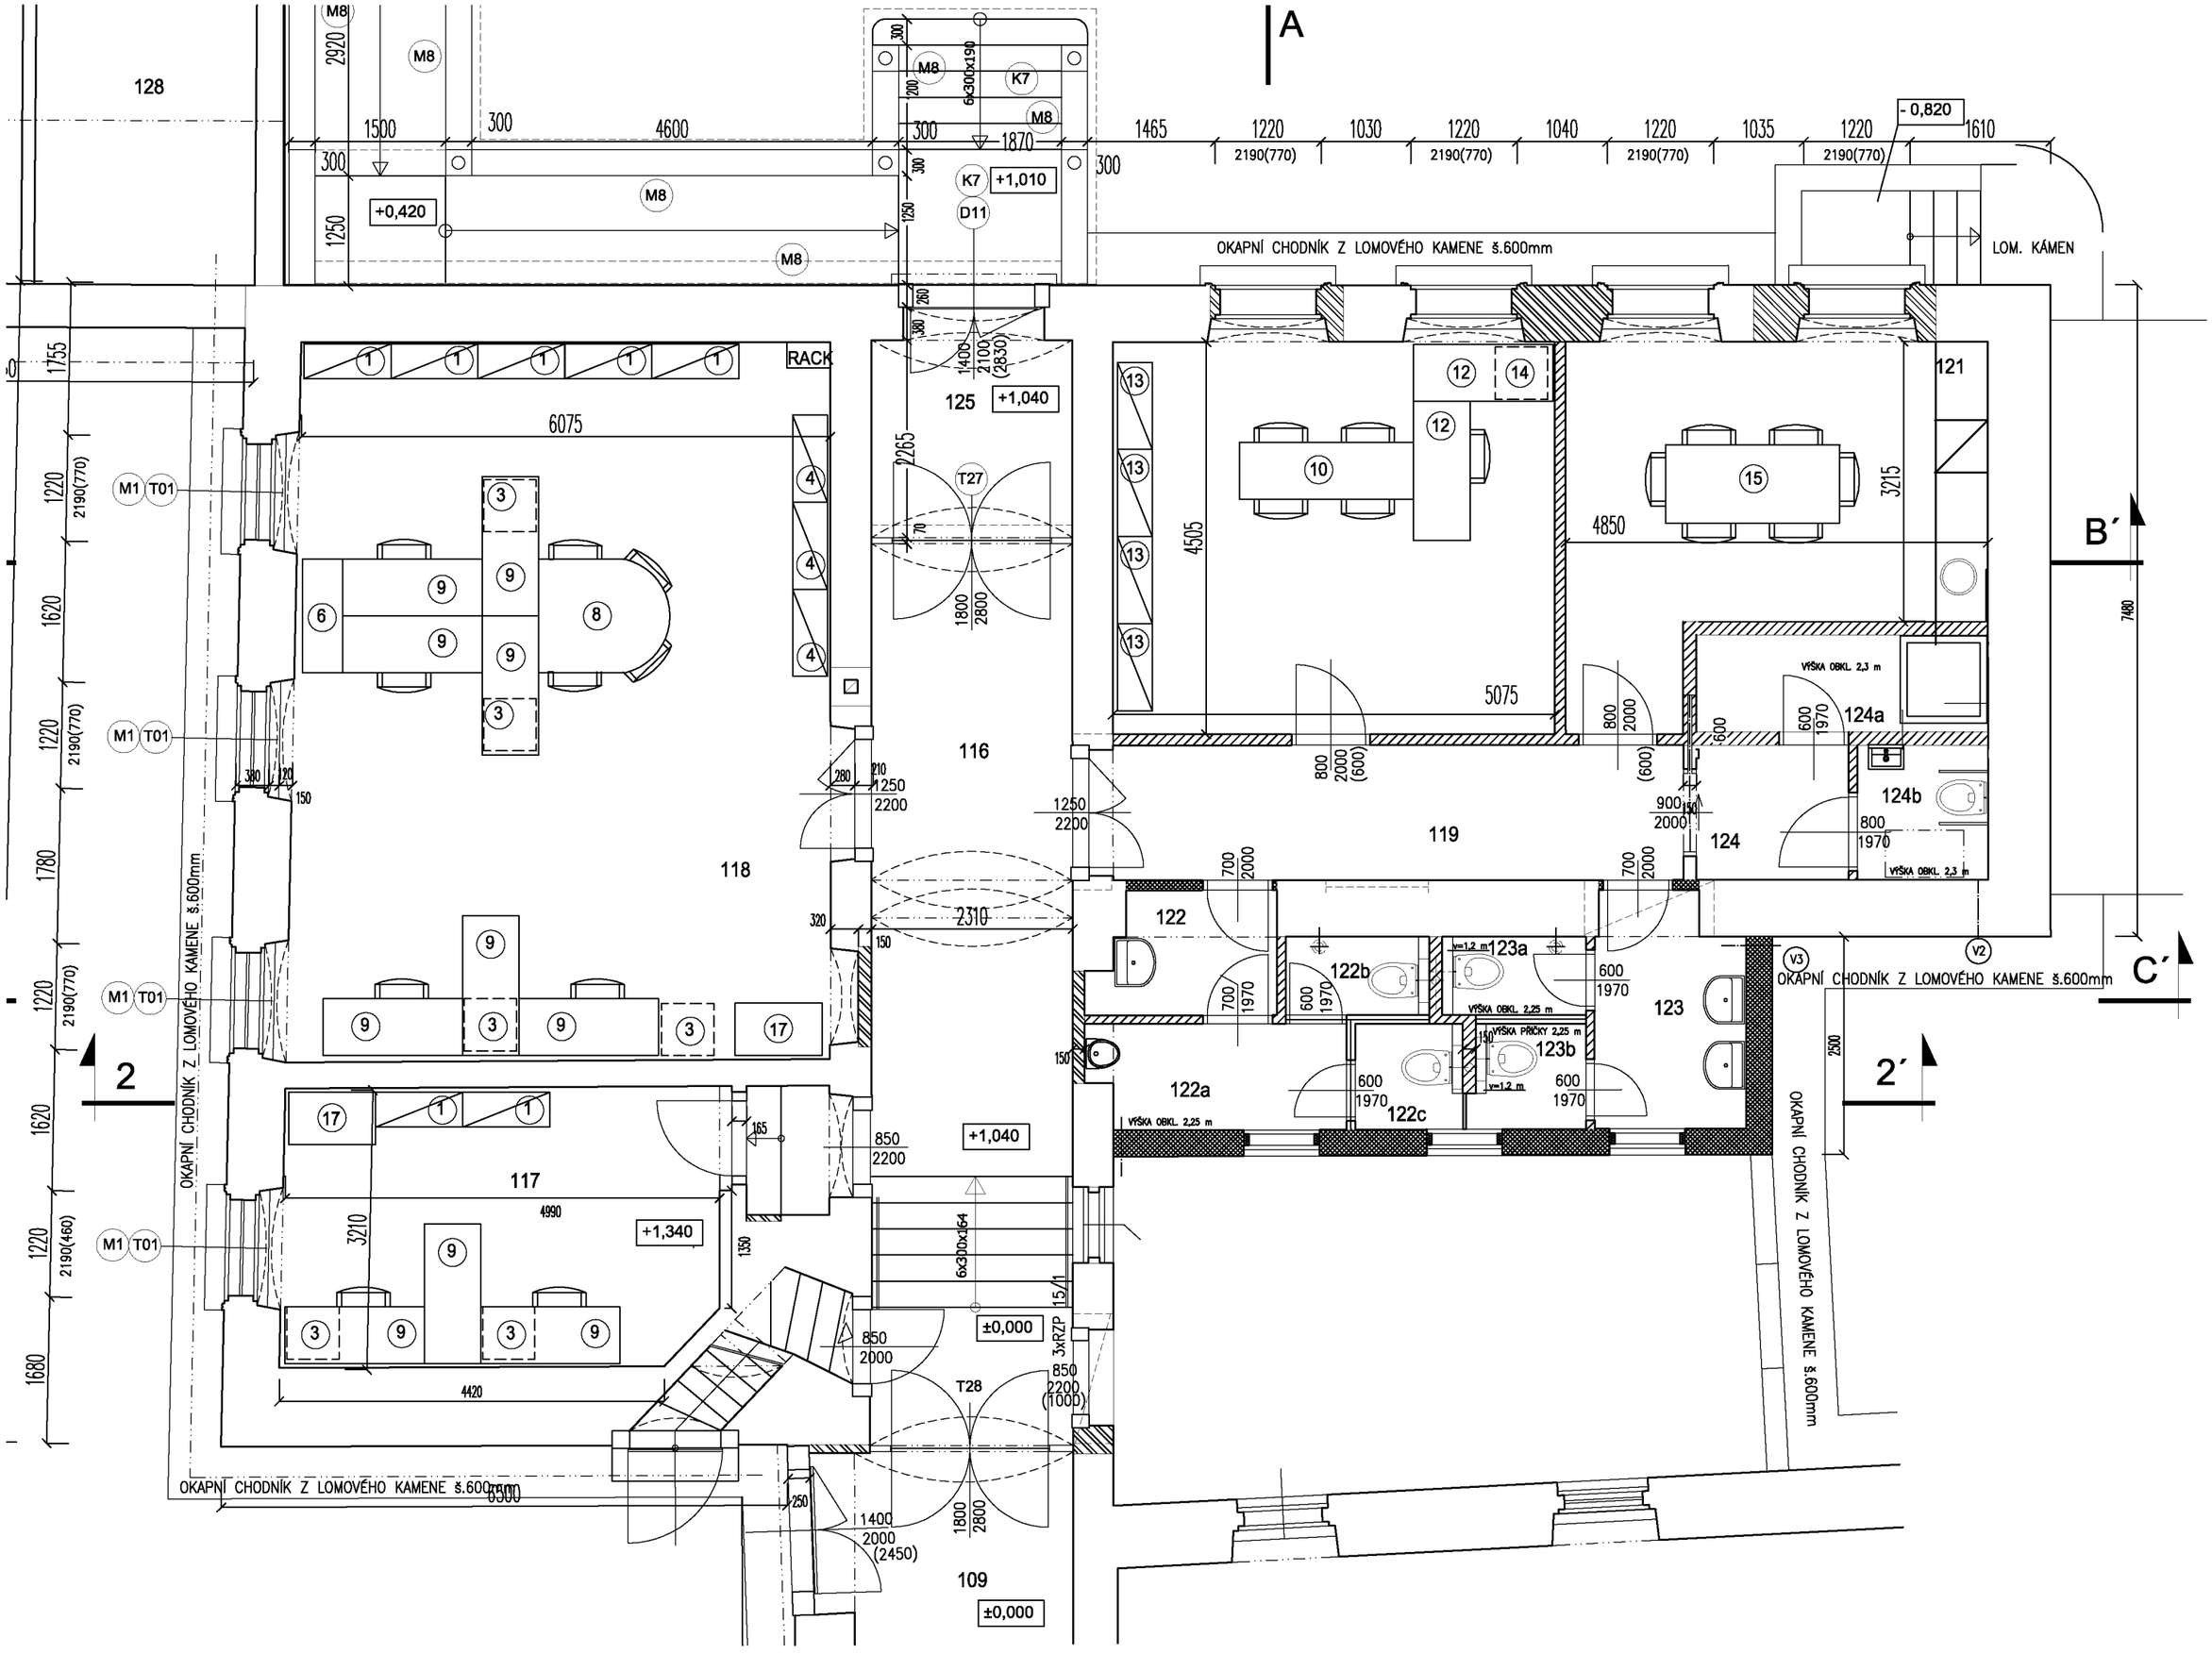
A
B´
C´
2
2´
128
125
116
118
117
109
119
124
124a
124b
121
122
122a
122b
122c
123
123a
123b
RACK
+0,420
+1,010
+1,040
+1,340
±0,000
- 0,820
OKAPNÍ CHODNÍK Z LOMOVÉHO KAMENE š.600mm
LOM. KÁMEN
6x300x190
6x300x164
3xRZP
VÝŠKA OBKL. 2,3 m
VÝŠKA OBKL. 2,25 m
VÝŠKA PŘÍČKY 2,25 m
M1
T01
T27
T28
K7
D11
M8
V2
V3