


Hráz na nátoku do zatrubnění

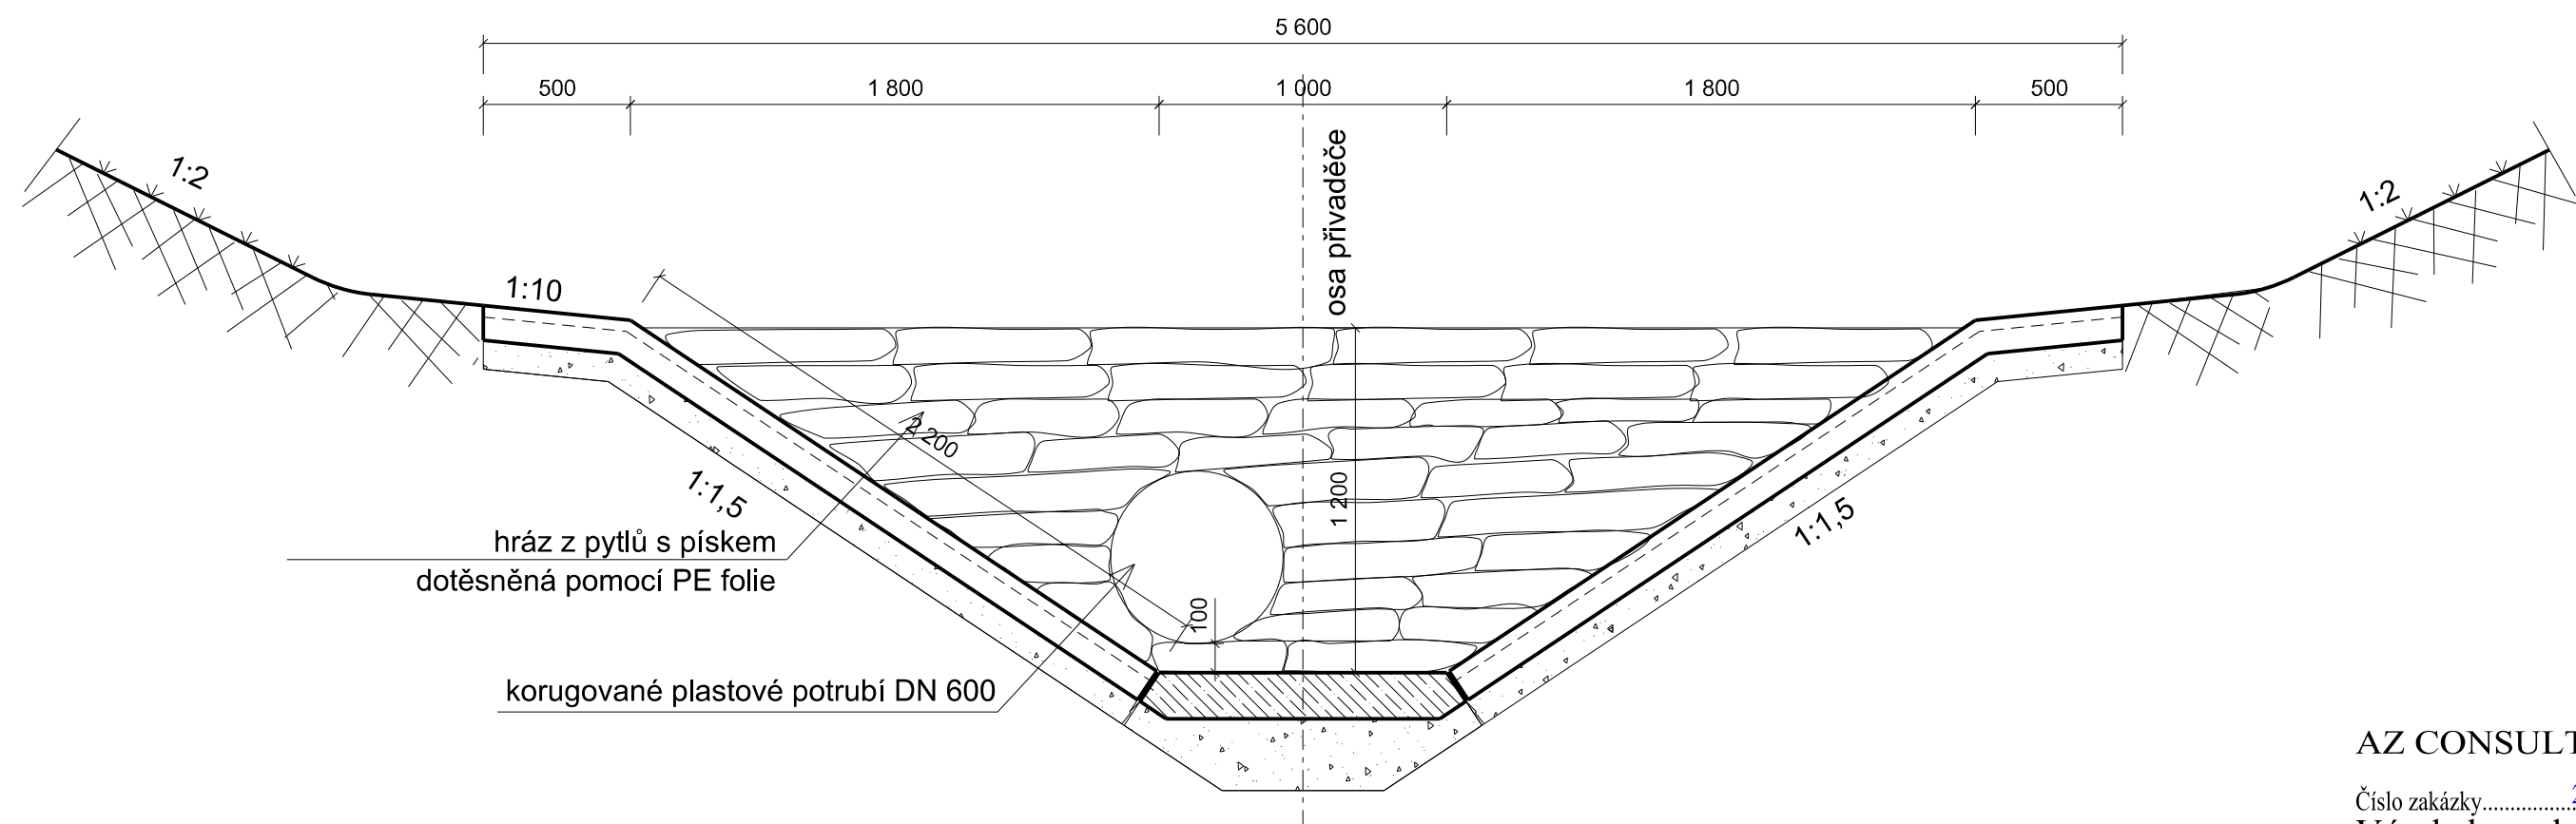

AZ CONSULT, spol. s r.o.

Číslo zakázky.....270/12.....

Výrobek uvolněn k použití

Datum.....6.2014.....③

Odpor. proj.:	Ing. M. David	<div><div>A Z CONSULT[®]</div><div>spol. s r. o.</div><div>Klíšská 12, 400 01 Ústí nad Labem</div><div>Tel.: 475 240 888</div><div>Tel/fax.: 475 240 864</div><div>E-mail: azconsult@azconsult.cz</div><div>ČSN EN ISO 9001</div></div>	
Vypracoval:	Ing. T. Rys		
Kontroloval:	Ing. M. David		
Kraj:	Ústecký		Místo: Chomutov
Objednatel:	Povodí Ohře, s.p.		
Akce:		Zn. souboru: ...	
PPV, ř. km 0,000-18,500 - oprava betonového pláště		Stupeň: DSP/DPS	Formát: 2 x A4
		Č. zak.: 270/12	Č. paré :
		Datum: VI. 2014	
Výkres:	Zatrubnění toku během výstavby	Měřítko: 1 : 25	Č. přílohy: B.1
DOKUMENTACI LZE UŽÍVAT POUZE VE SMYSLU PŘÍSLUŠNÉ SMLOUVY O DÍLO. KOPÍROVÁNÍ A ROZŠÍŘOVÁNÍ POUZE PO PŘEDCHOZÍM SOUHLASU AZ CONSULT spol. s r.o.			