


SANACE KAVEREN A TRHLIN

v ř. km 6,725 - 6,980.

M 1:2

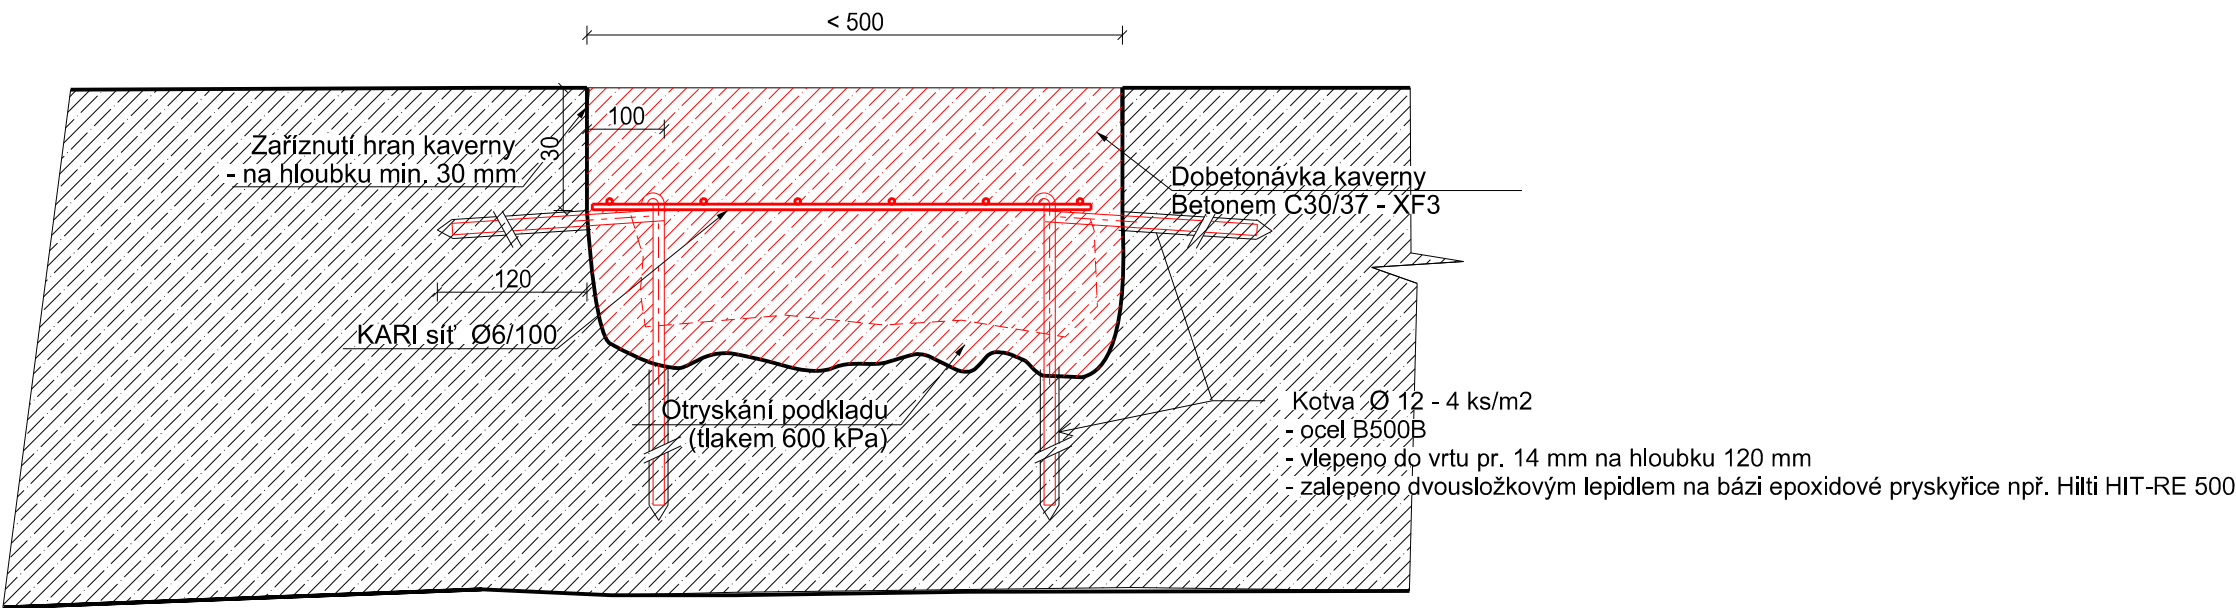




Popis poruchy:  
Jedná se kaverny a trhliny v místech přivaděče se svislými stěnami v ř. km 6,725 - 6,980.

AZ CONSULT, spol. s r. o.

Číslo zakázky.....270/12  
Výrobek uvolněn k použití

Datum.....6.2014 ③

Odpor. proj.:	Ing. M. David	  	<b>A Z CONSULT</b> ®	
Vypracoval:	Ing. T. Rys		spol. s r. o.	
Kontroloval:	Ing. M. David		Klíšská 12, 400 01 Ústí nad Labem	
Kraj:	Ústecký		Místo:	Chomutov
Objednatel:	Povodí Ohře, s.p.		Tel.: 475 240 888 Tel/fax.: 475 240 864 E-mail: azconsult@azconsult.cz ČSN EN ISO 9001	
Akce:			Zn. souboru:	
PPV, ř. km 0,000-18,500 - oprava betonového pláště			...	
Kategorie poškození: B, C			Stupeň:	DSP/DPS
Výkres:			Č. zak.:	270/12
Vzorový detail opravy kaverny a trhliny v ř. km 6,725 - 6,980.			Č. paré :	
			Datum:	VI. 2014
			Měřítko:	1 : 2
			Č. přílohy:	D.13
DOKUMENTACI LZE UŽÍVAT POUZE VE SMYSLU PŘÍSLUŠNÉ SMLOUVY O DÍLO. KOPÍROVÁNÍ A ROZŠÍŘOVÁNÍ POUZE PO PŘEDCHOZÍM SOUHLASU AZ CONSULT spol. s r. o.				