


Oprava koryta s dlaždicemi

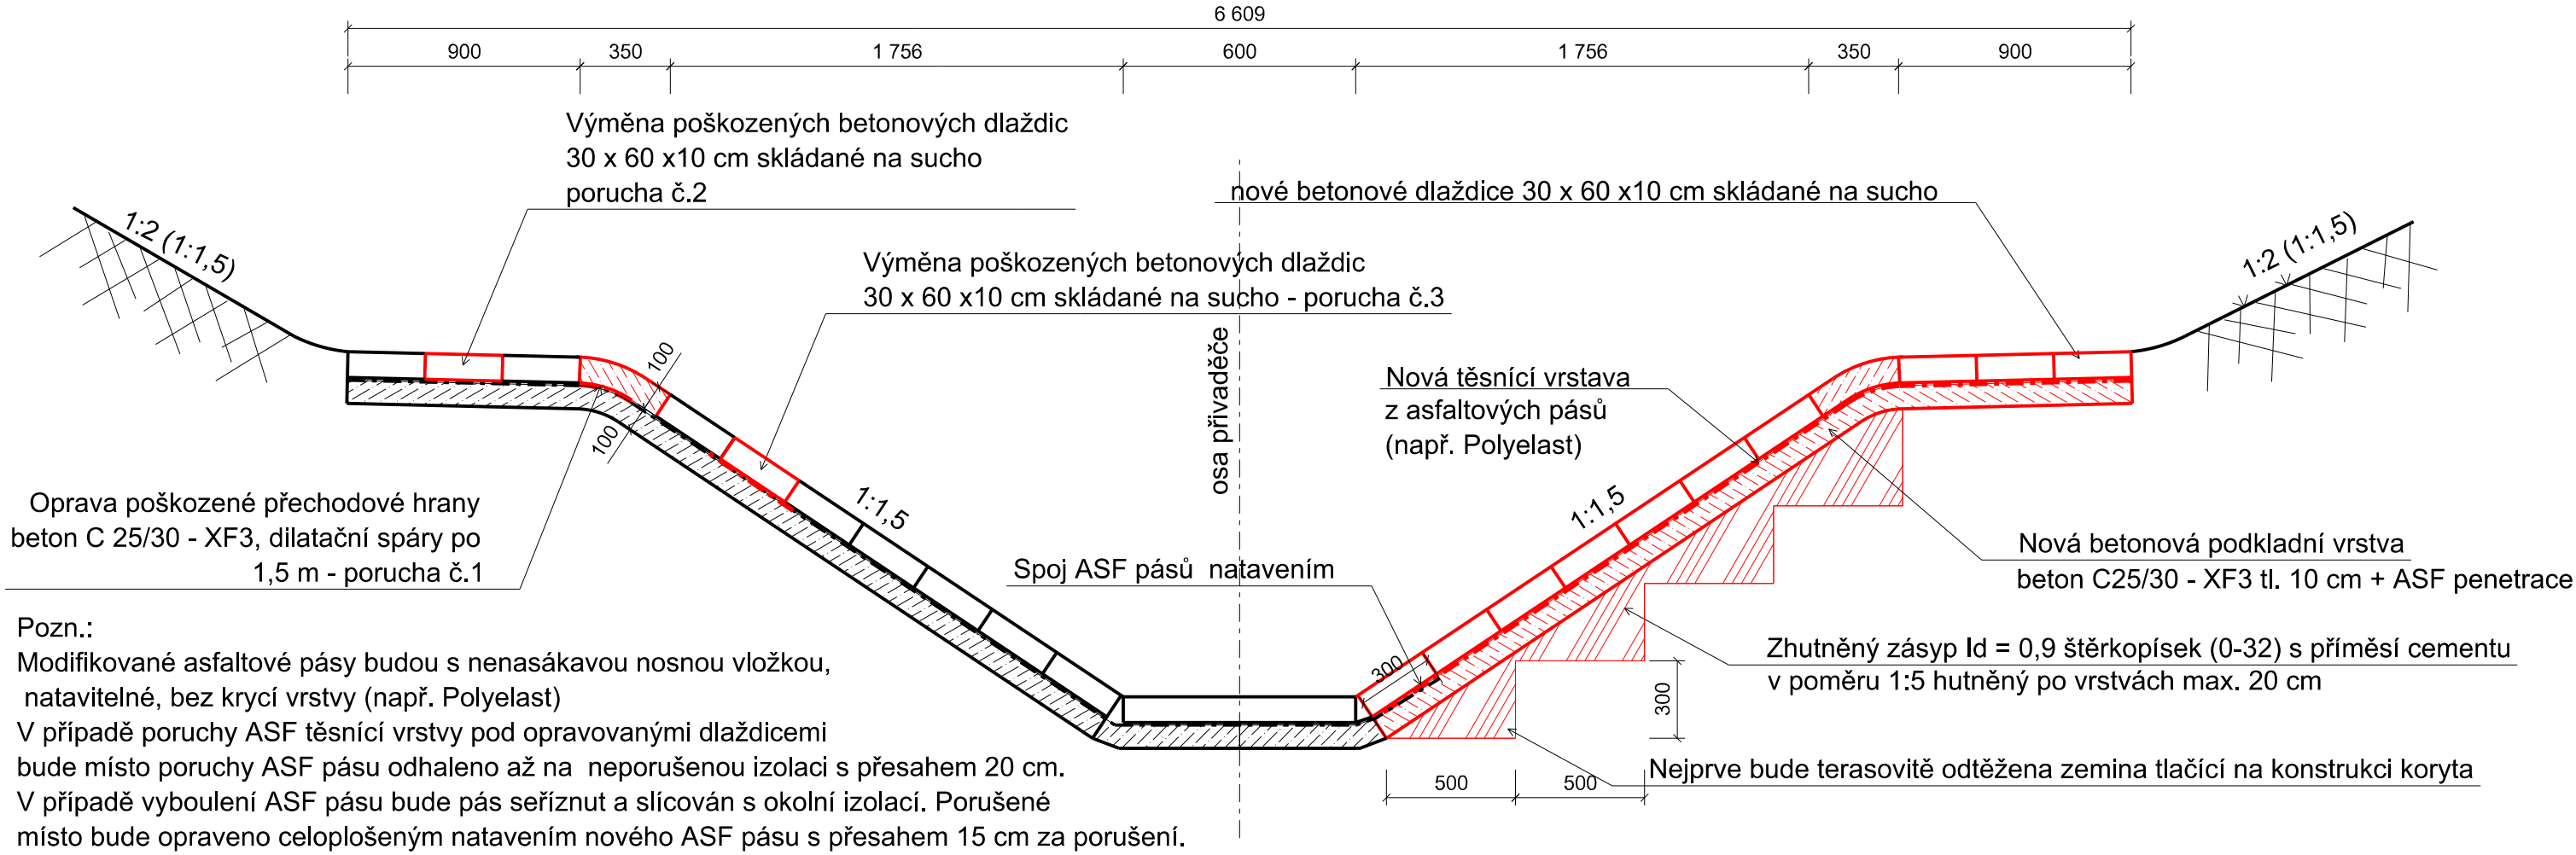


Oprava č. 4 svahové deformace



AZ CONSULT, spol. s r.o.

Číslo zakázky.....270/12
Výrobek uvolněn k použití

Datum.....6.2014 ③

Odpor. proj.:	Ing. M. David	  	A ZCONSULT® spol. s r. o. Klíšská 12, 400 01 Ústí nad Labem Tel.: 475 240 888 Tel/fax.: 475 240 864 E-mail: azconsult@azconsult.cz ČSN EN ISO 9001			
Vypracoval:	Ing. T. Rys					
Kontroloval:	Ing. M. David					
Kraj:	Ústecký		Místo:	Chomutov		
Objednatel:	Povodí Ohře, s.p.					
Akce:			Zn. souboru: ...			
PPV, ř. km 0,000-18,500 - oprava betonového pláště			Stupeň:	DSP/DPS	Formát:	2 x A4
			Č. zak.:	270/12	Č. paré :	
			Datum:	VI. 2014		
Výkres:			Měřítko:	1 : 25	Č. přílohy:	D.12
DOKUMENTACI LZE UŽÍVAT POUZE VE SMYSLU PŘÍSLUŠNÉ SMLOUVY O DÍLO. KOPÍROVÁNÍ A ROZŠÍŘOVÁNÍ POUZE PO PŘEDCHOZÍM SOUHLASU AZ CONSULT spol. s r.o.						