


DILATAČNÍ SPÁRA MEZI NOVĚ BUDOVANÝMI DILATAČNÍMI CELKY

M 1:2

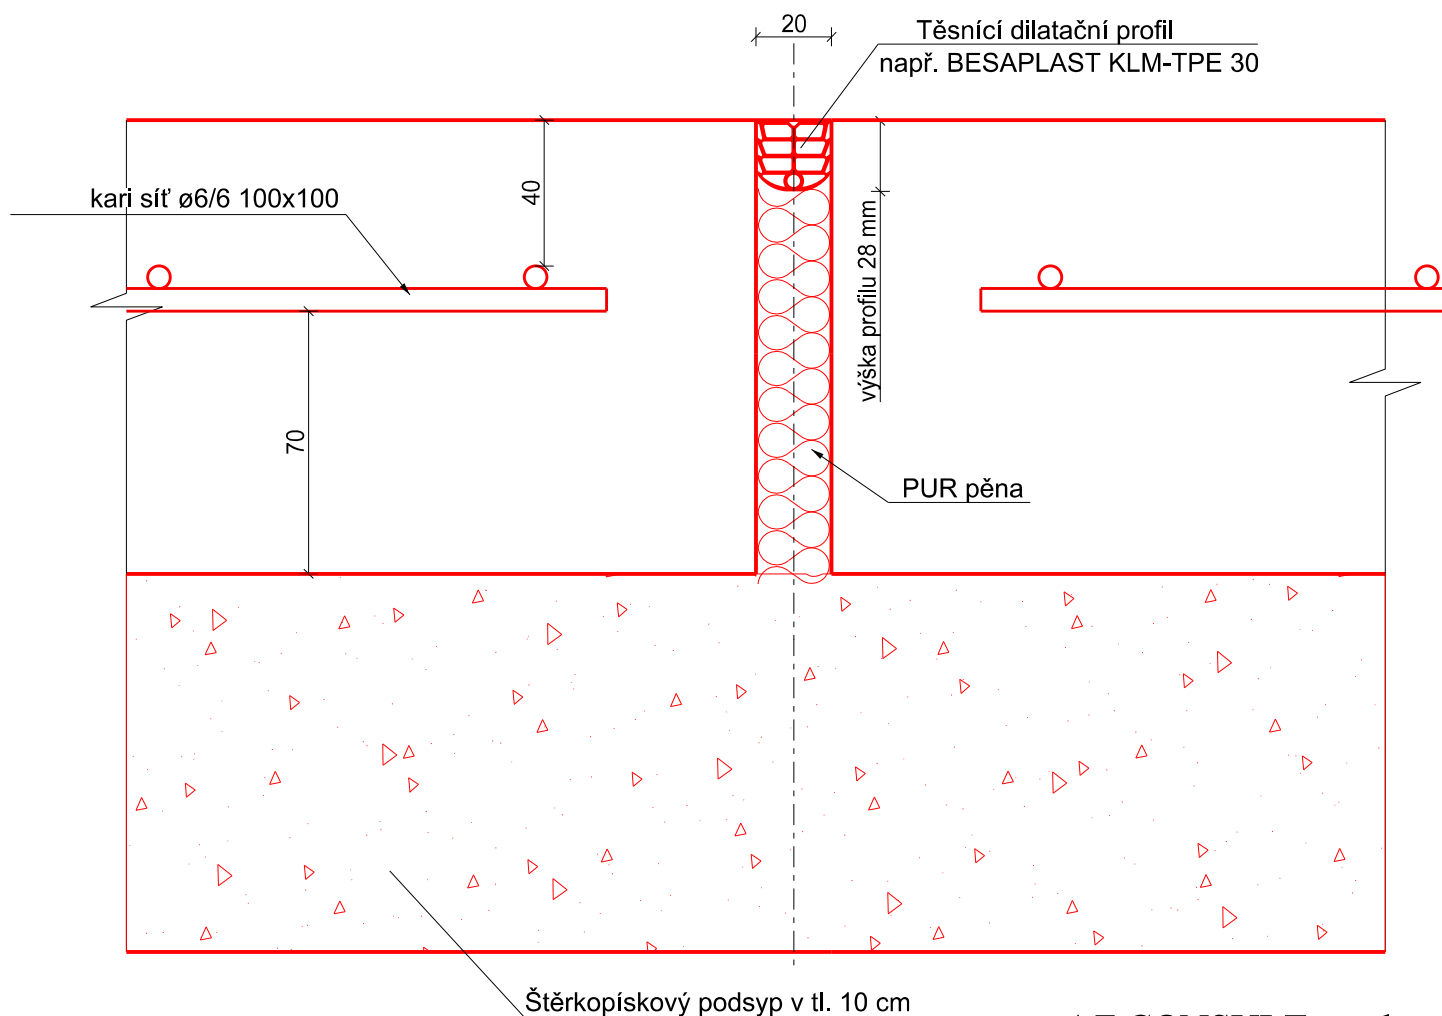




Pozn: Dilatační spára bude v celé hloubce vyplněna PUR pěnou. Na závěr bude po vytvrzení PUR pěna přesně seříznuta do požadované hloubky a bude osazen těsnící profil (např. BESAPLAST KLM-TPE 30).

AZ CONSULT, spol. s r.o.

Číslo zakázky.....270/12
Výrobek uvolněn k použití

Datum.....6.2014 ③

Odpov. proj.:	Ing. M. David	  	A ZCONSULT[®] spol. s r. o. Klíšská 12, 400 01 Ústí nad Labem Tel.: 475 240 888 Tel/fax.: 475 240 864 E-mail: azconsult@azconsult.cz ČSN EN ISO 9001		
Vypracoval:	Ing. T. Rys				
Kontroloval:	Ing. M. David				
Kraj:	Ústecký		Místo:	Chomutov	
Objednatel:	Povodí Ohře, s.p.				
Akce:	PPV, ř. km 0,000-18,500 - oprava betonového pláště			Zn. souboru: ...	
Výkres:	Detail nové dilatační spáry			Stupeň: DSP/DPS	Formát: 2 x A4
				Č. zak.: 270/12	Č. paré :
				Datum: VI. 2014	
				Měřítko: 1 : 2	Č. přílohy: D.11
DOKUMENTACI LZE UŽÍVAT POUZE VE SMYSLU PŘÍSLUŠNÉ SMLOUVY O DÍLO. KOPÍROVÁNÍ A ROZŠÍŘOVÁNÍ POUZE PO PŘEDCHOZÍM SOUHLASU AZ CONSULT spol. s r.o.					