

Severočeské vodovody a kanalizace, a.s.

Přítkovská 1689, 415 50 Teplice



LEGENDA

- VODOVOD pitná
- VODOVOD surová
- STOKA JEDNOTNÁ
- STOKA SPLAŠKOVÁ
- STOKA DEŠŤOVÁ
- ELEKTRICKÉ VEDENÍ

Orientační situace je platná pouze
jako příloha k poskytnutí informace č.

k.ú. Chrástava I, Dolní
Chrástava, SCVKZAD14676


Vystavil: Miloslav Chotěnovský

Dne: 16.2.2018

1:1000

Formát: A4

Strana: 1 / 3

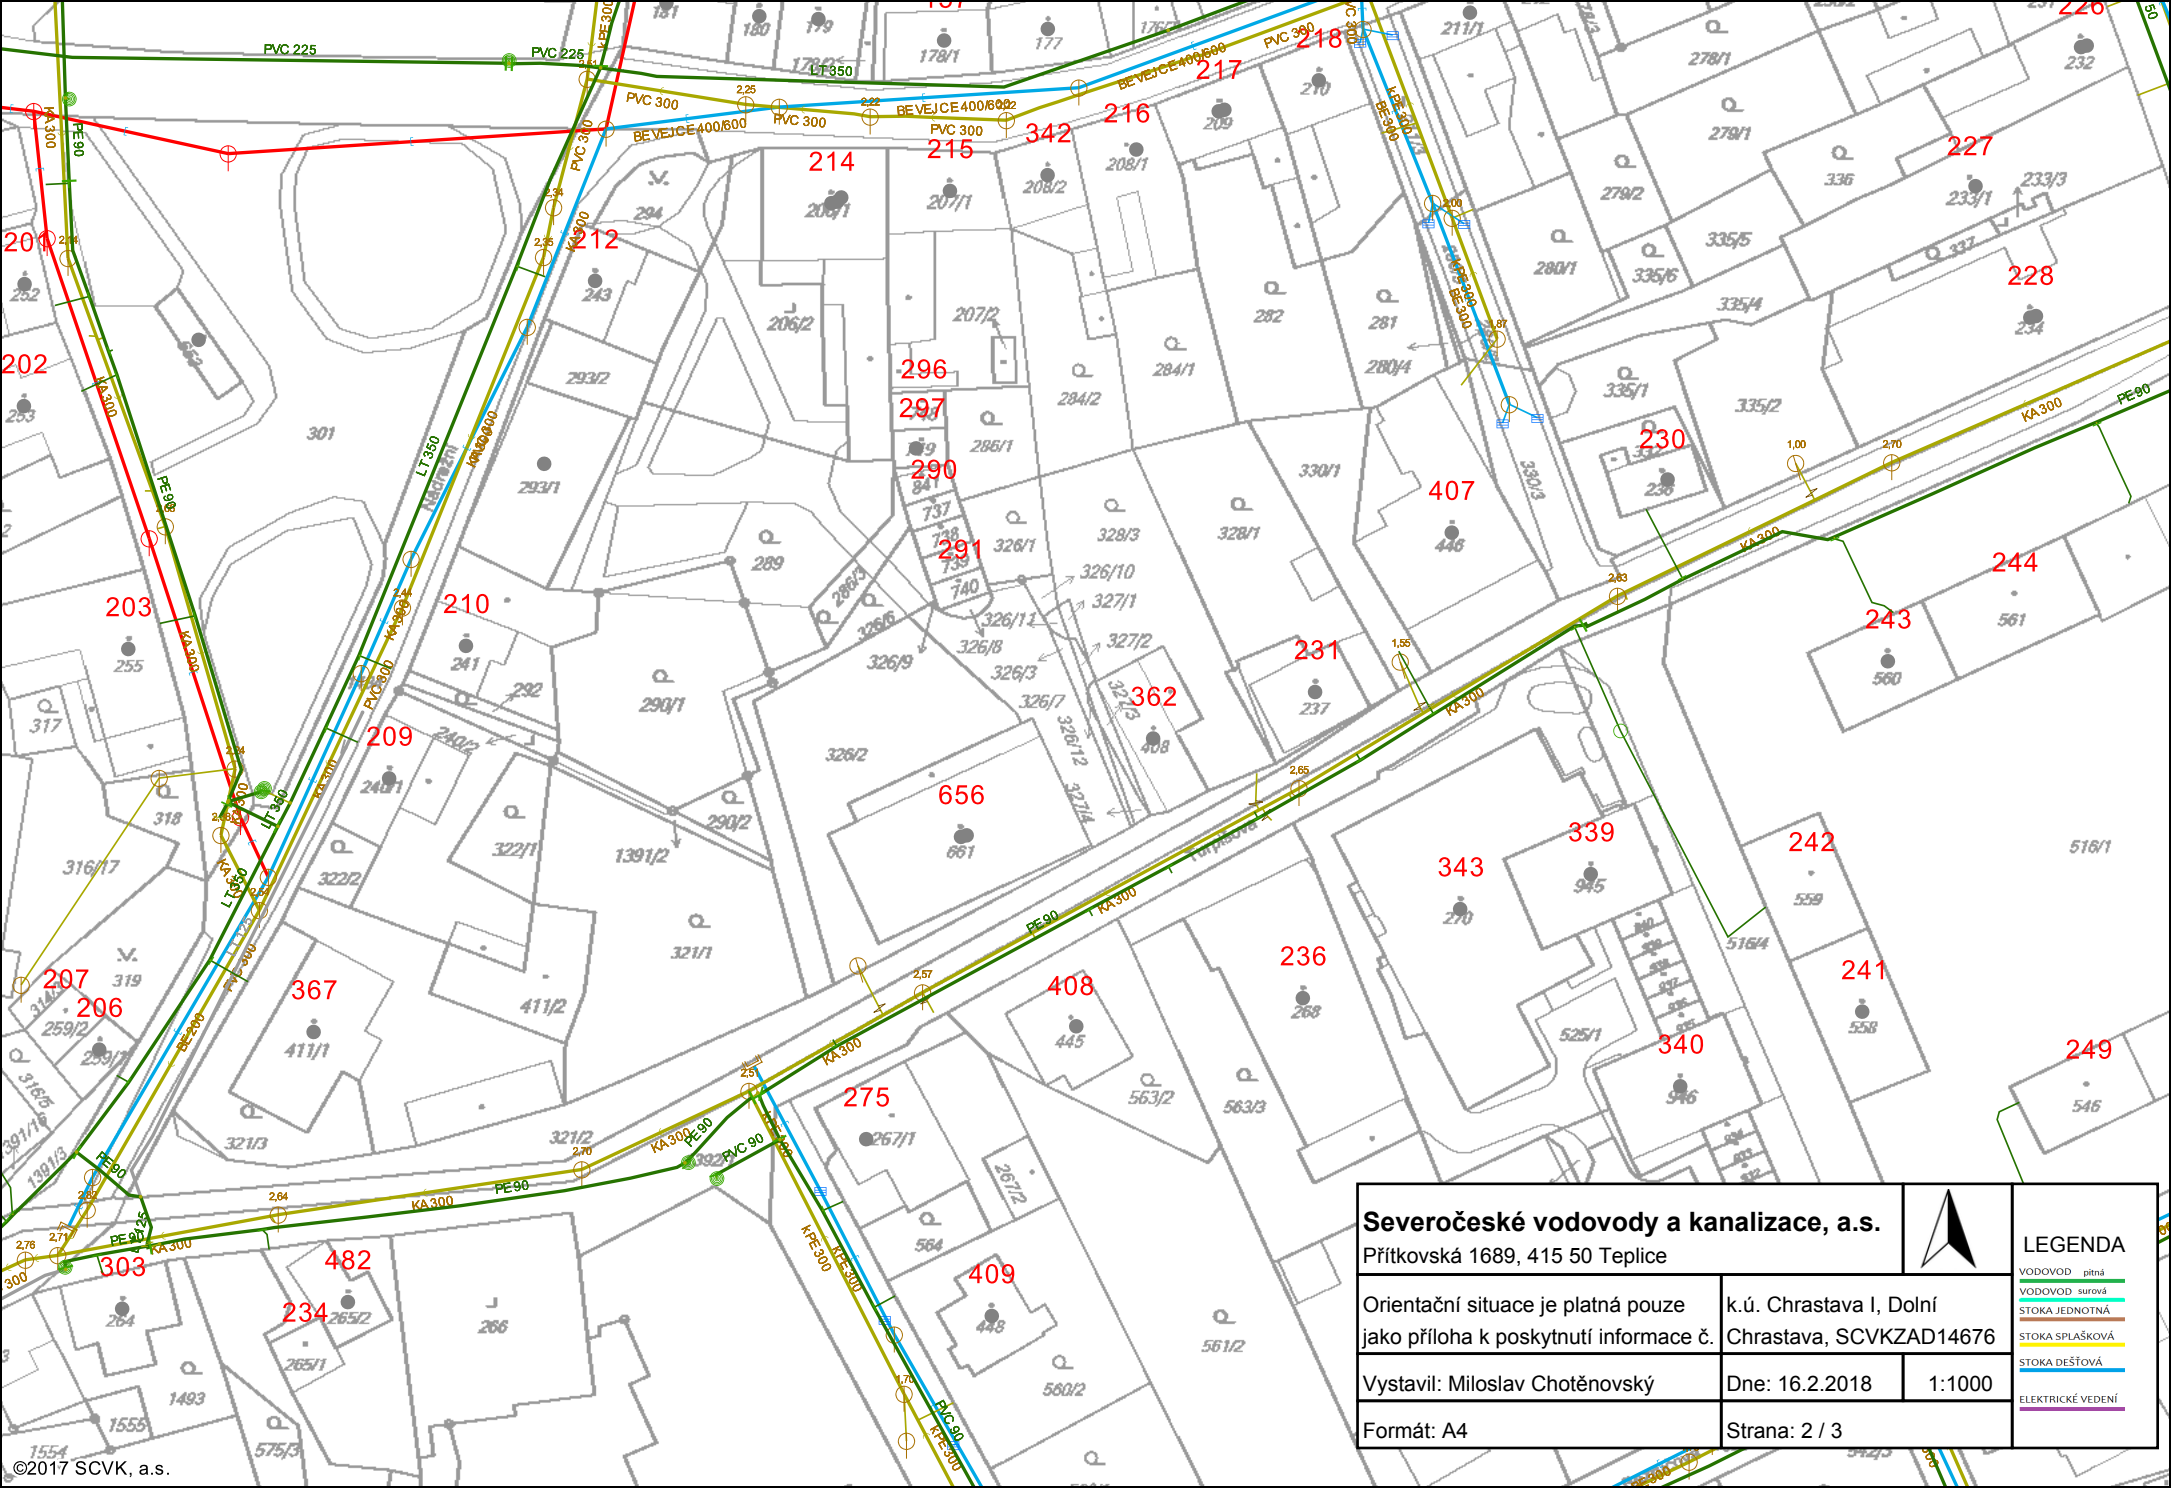

Severočeské vodovody a kanalizace, a.s.

Přítkovská 1689, 415 50 Teplice



LEGENDA

- VODOVOD pitná
- VODOVOD surová
- STOKA JEDNOTNÁ
- STOKA SPLAŠKOVÁ
- STOKA DEŠŤOVÁ
- ELEKTRICKÉ VEDENÍ

Orientační situace je platná pouze
jako příloha k poskytnutí informace č.

k.ú. Chrástava I, Dolní
Chrástava, SCVKZAD14676


Vystavil: Miloslav Chotěnovský

Dne: 16.2.2018

1:1000

Formát: A4

Strana: 2 / 3

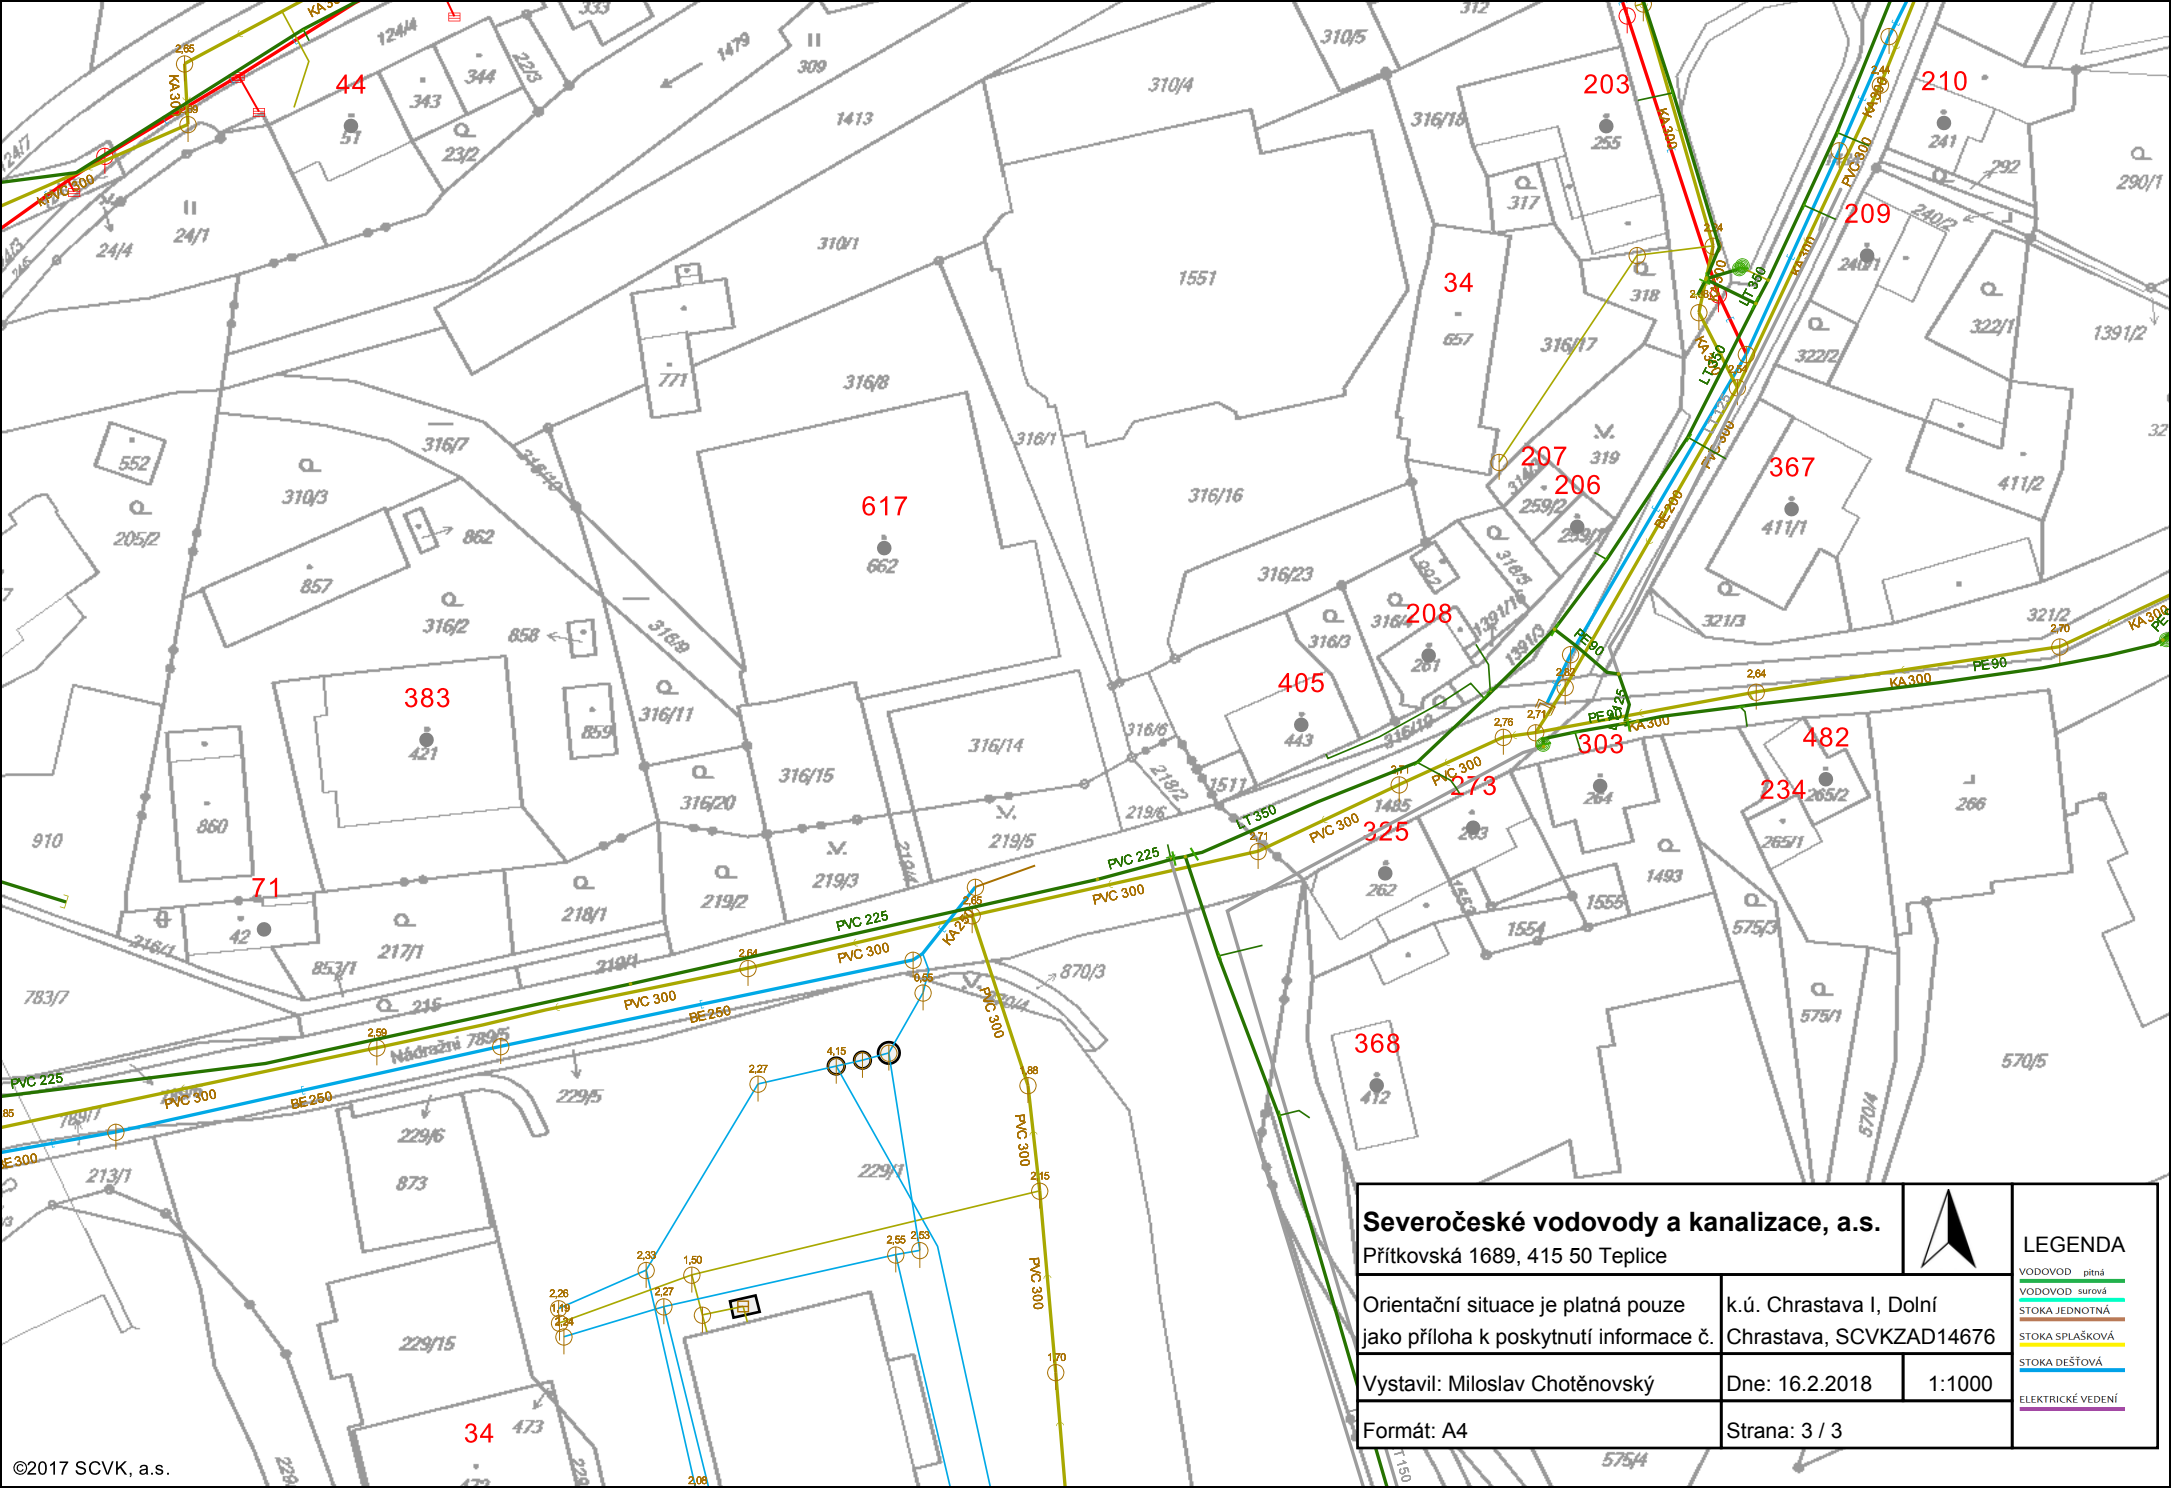

Severočeské vodovody a kanalizace, a.s.

Přítoková 1689, 415 50 Teplice



LEGENDA

- VODOVOD pitná
- VODOVOD surová
- STOKA JEDNOTNÁ
- STOKA SPLAŠKOVÁ
- STOKA DEŠŤOVÁ
- ELEKTRICKÉ VEDENÍ

Orientační situace je platná pouze jako příloha k poskytnutí informace č.

k.ú. Chrástava I, Dolní Chrástava, SCVKZAD14676

Vystavil: Miloslav Chotěnovský

Dne: 16.2.2018

1:1000

Formát: A4

Strana: 3 / 3