


SO 16 – REKONSTRUKCE JEZU ŠARGOUN A RYBOCHOD  
PODÉLNÝ ŘEZ KORYTEM RYBOCHODU U JEZU ŠARGOUN  
M 1:100

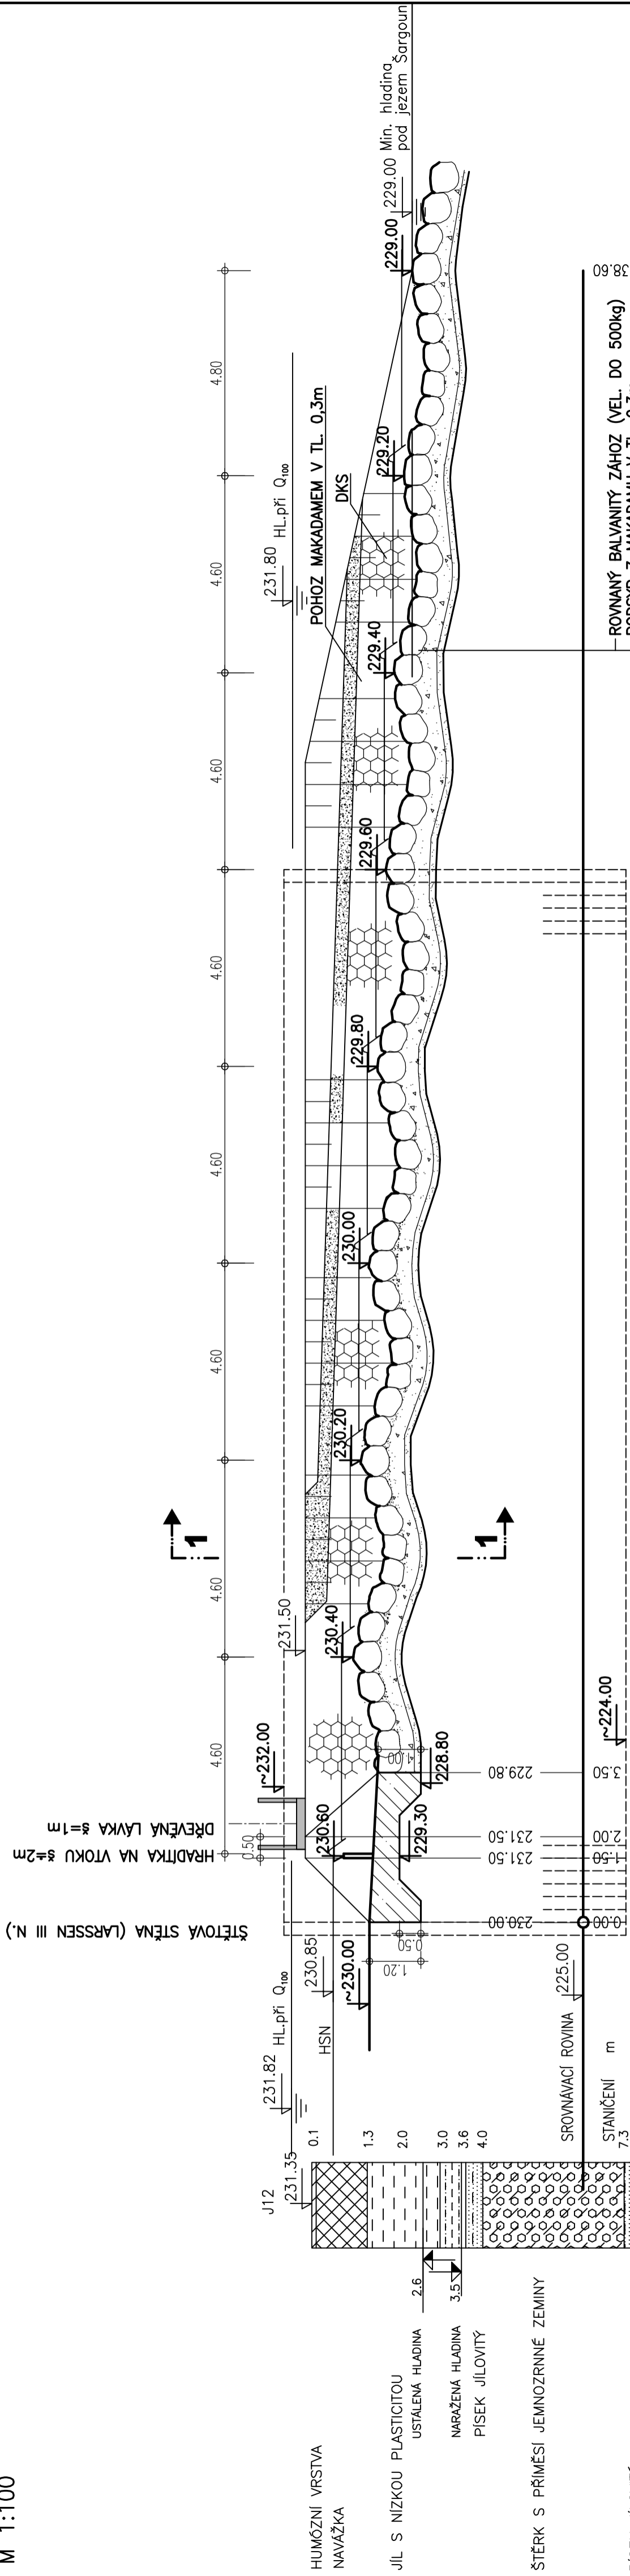

PŘÍČNÝ ŘEZ KORYTEM RYBOCHODU  
ŘEZ 1-1  
M 1:100

