



STÁVAJÍCÍ STAV
ŘEZ B-B



1:50

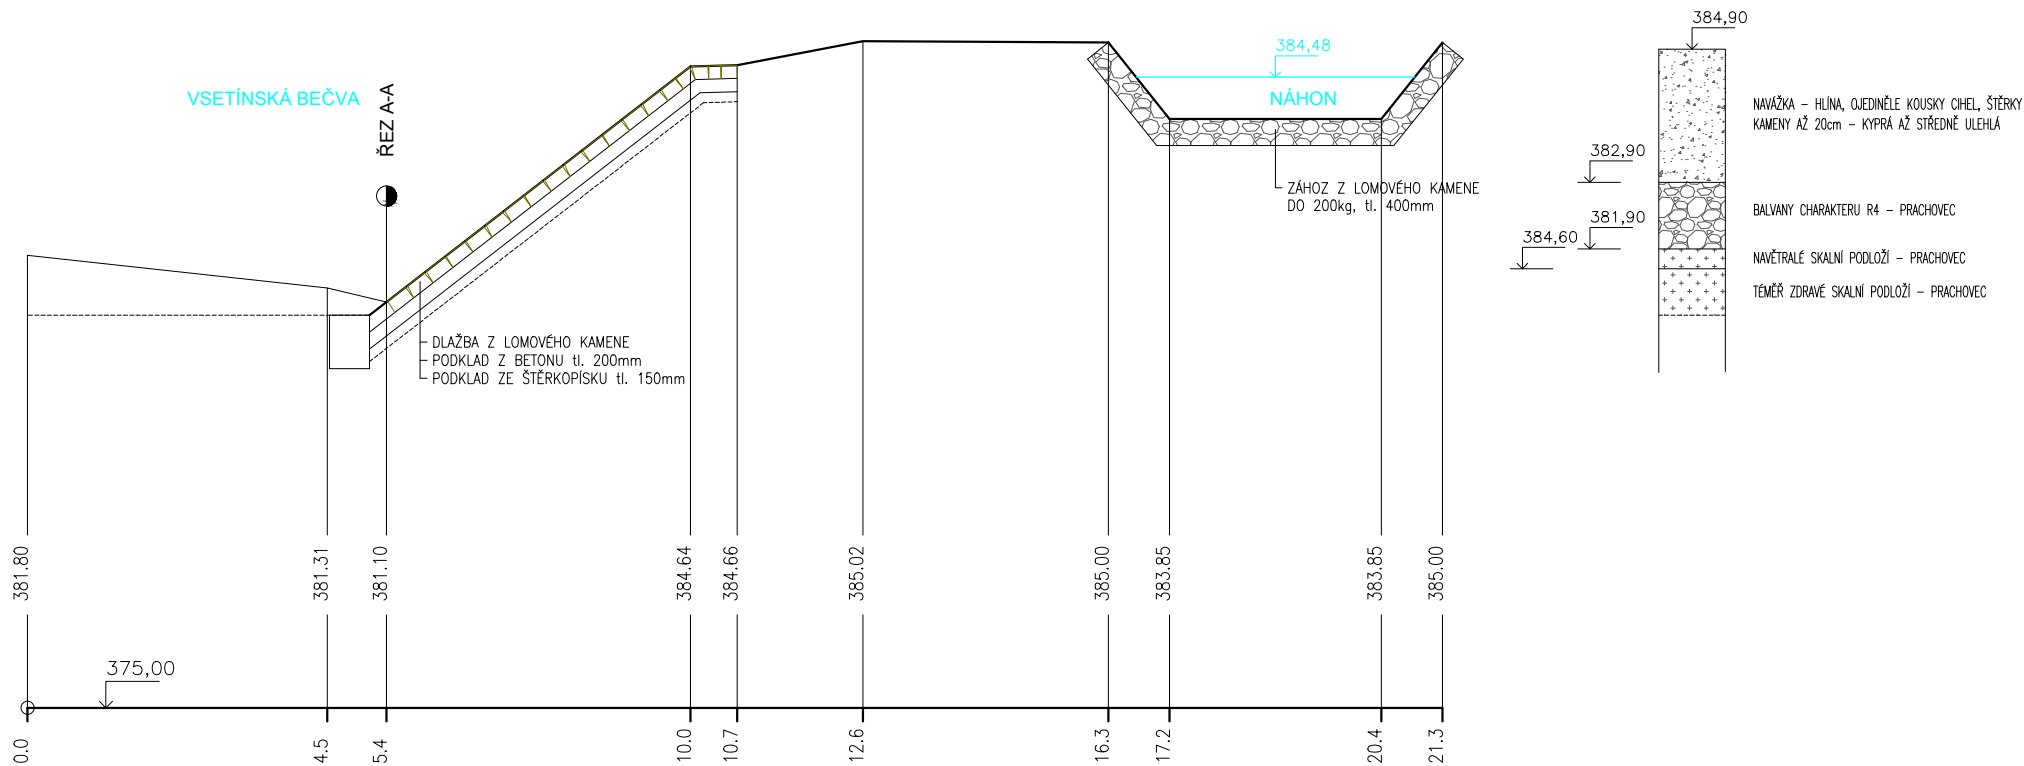

STÁVAJÍCÍ STAV
ŘEZ A-A

1:50

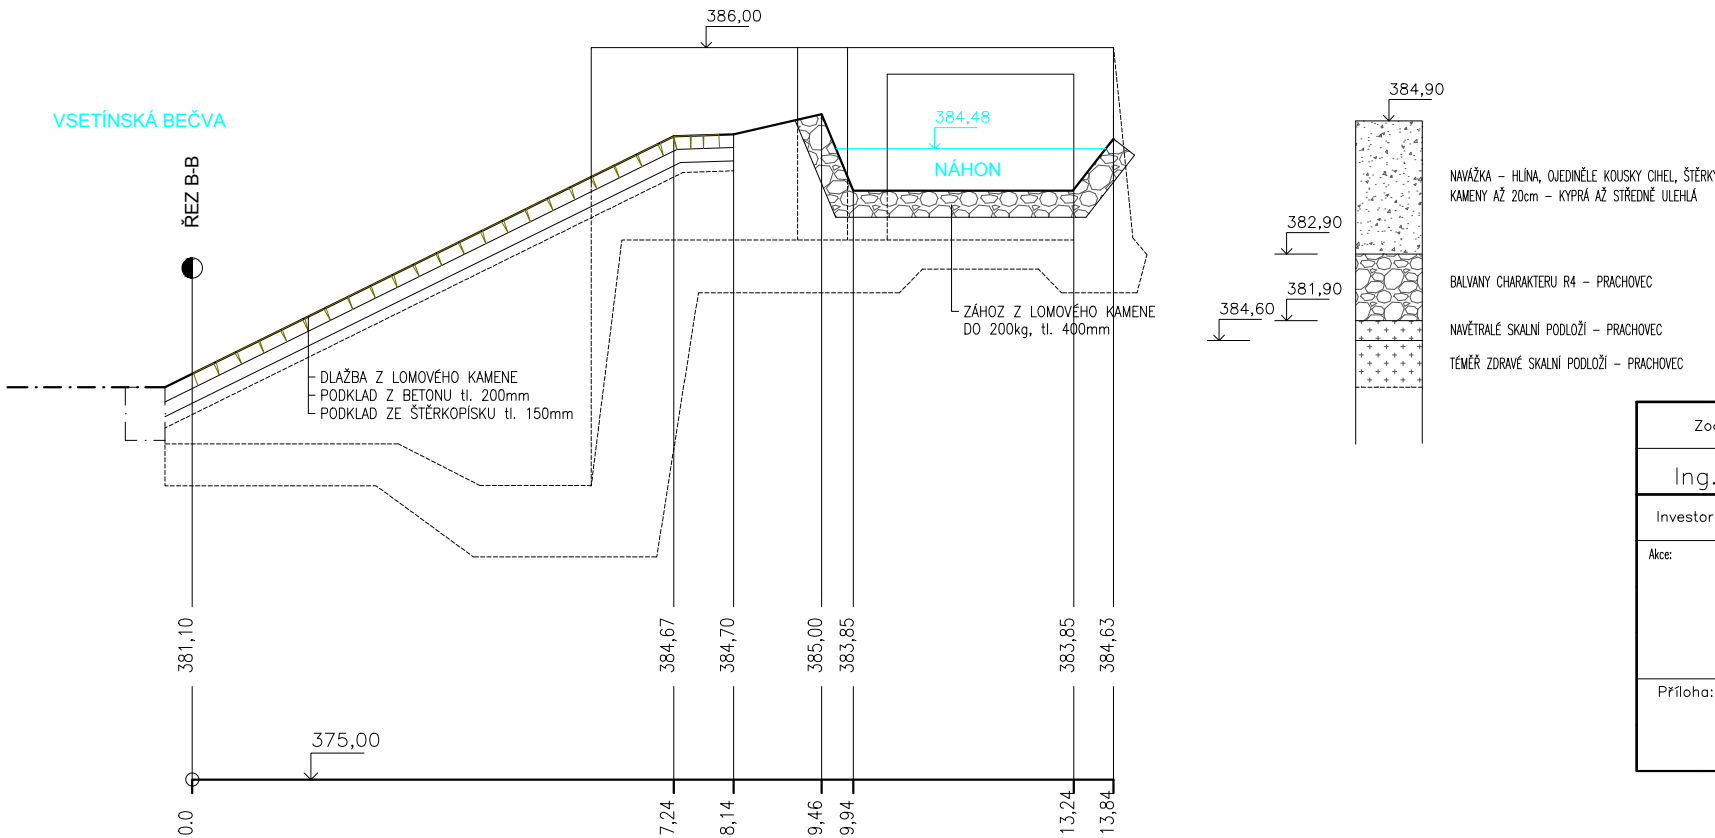

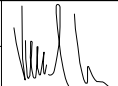Zodpovědný pracovník	Vypracoval		 AQUA CENTRUM Břeclav s.r.o. Kapusty 27, 690 06 Břeclav IČO 60710063, DIČ CZ60710063 tel.: 519 333 689, email: aqc@wo.cz	
Ing. Milan Bartolšic	Ing. Jan Varadínek			
Investor: Povodí Moravy, s.p., Dřevařská 11, 60175 Brno			Formát	
Akce: Jez Bradovský, Hovězí, sanace průsaků v levobřežním zavázání DOKUMENTACE PRO PROVÁDĚNÍ STAVBY			Datum	srpen 2017
			Číslo stavby	
Příloha: STÁVAJÍCÍ STAV – ŘEZY			Měřítko 1:100	Číslo přílohy D.1.1.b.1