




MORAVA UHERSKÝ OSTROH, ÚPRAVA KORYTA PB (146,880-148,790)  
VZOROVÉ PŘÍČNÉ PROFILY  
M 1:100

PRAVÝ BŘEH - ODTĚŽENÍ NÁNOSŮ

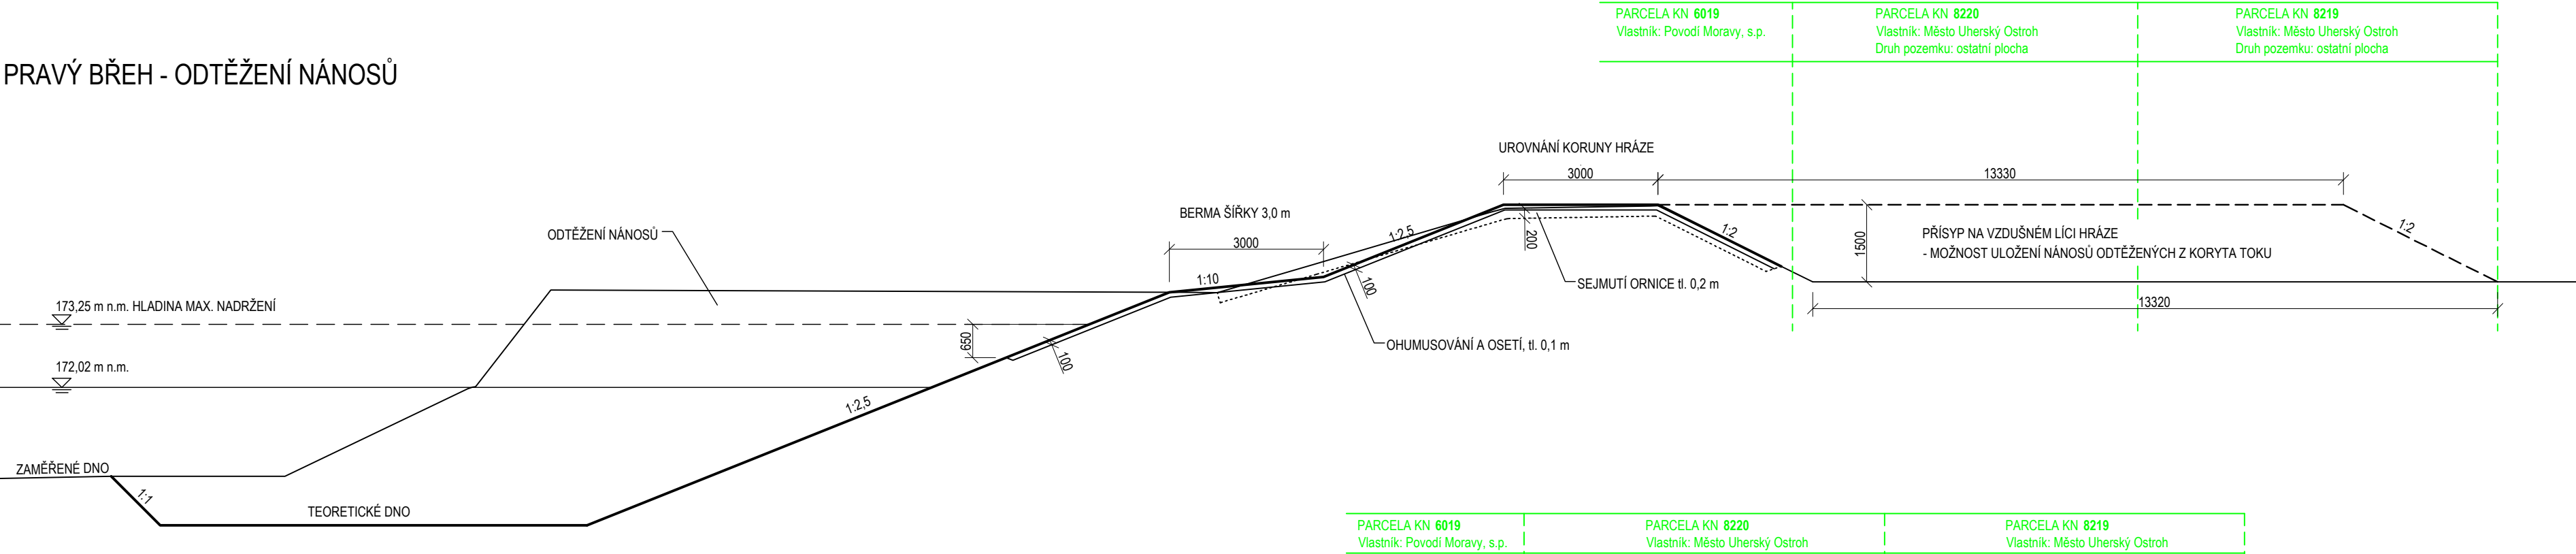

PRAVÝ BŘEH - OPEVNĚNÍ ZÁHOZEM Z LOMOVÉHO KAMENE

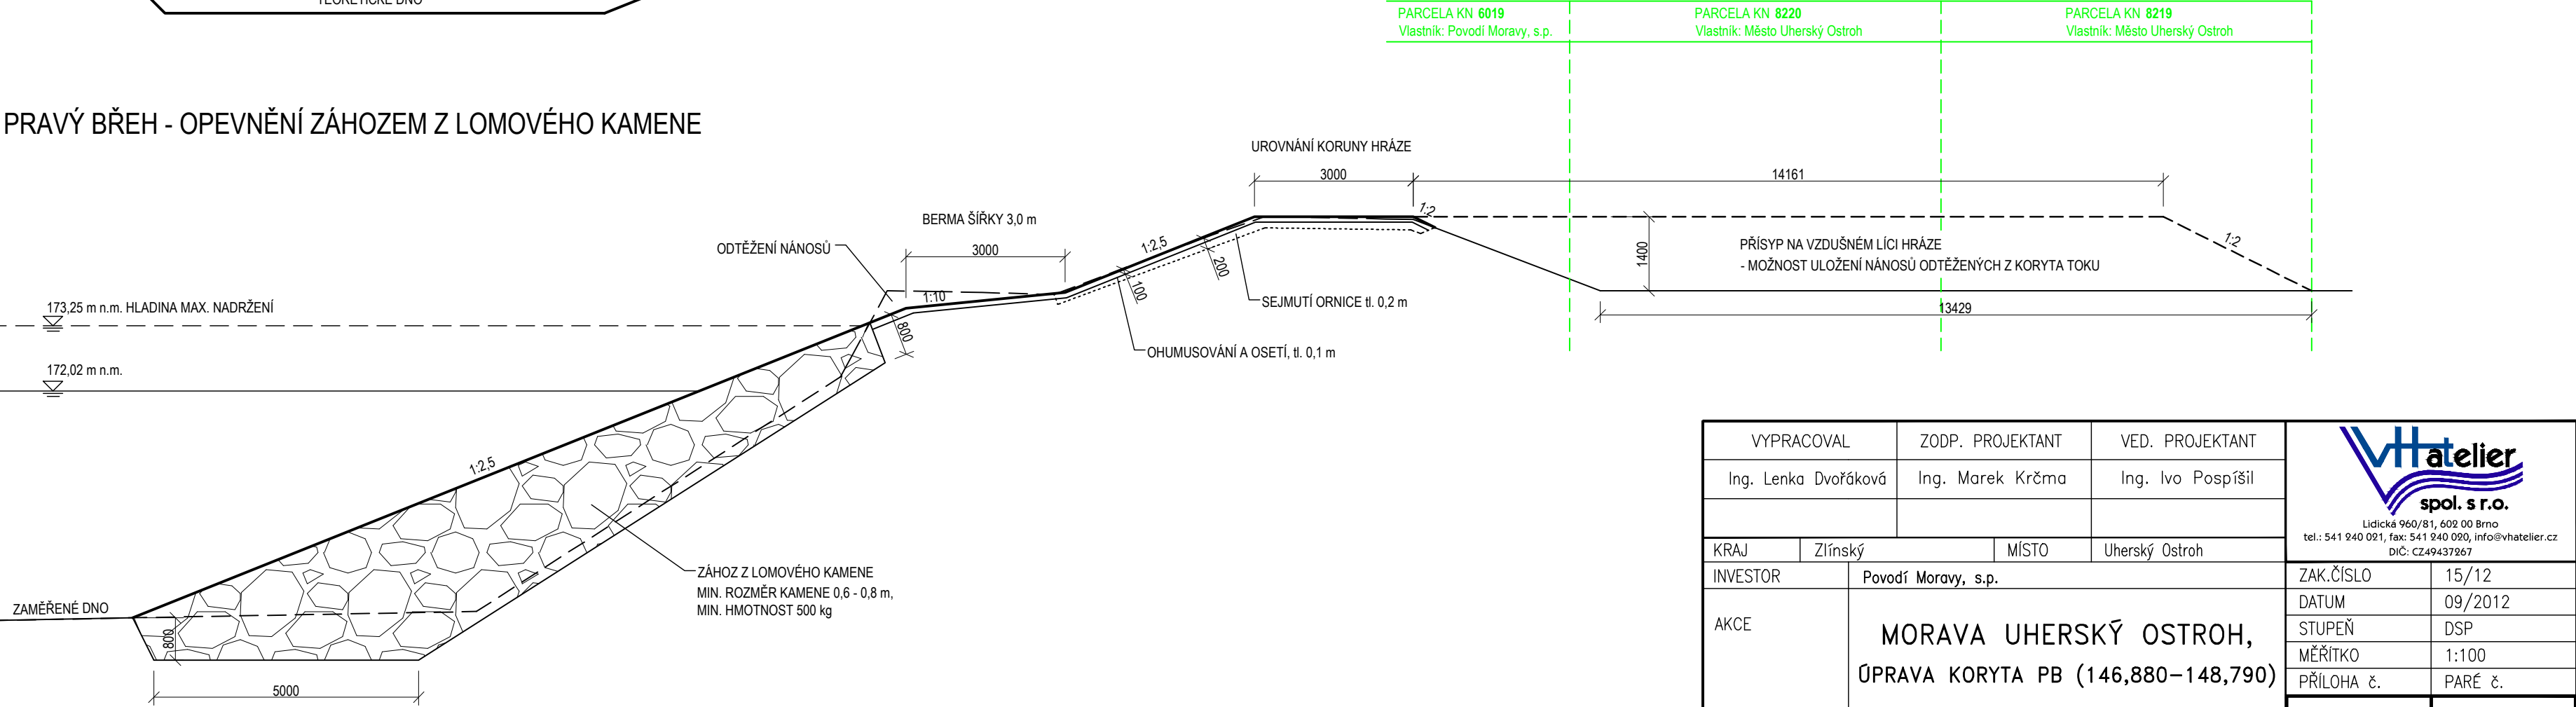

VYPRACOVAL		ZODP. PROJEKTANT	VED. PROJEKTANT	 Lidická 960/81, 602 00 Brno tel.: 541 240 021, fax: 541 240 020, info@vhatelier.cz DIČ: CZ49437267	
Ing. Lenka Dvořáková		Ing. Marek Krčma	Ing. Ivo Pospíšil		
KRAJ	Zlínský	MÍSTO	Uherský Ostroh	ZAK.ČÍSLO	15/12
INVESTOR	Povodí Moravy, s.p.			DATUM	09/2012
AKCE	MORAVA UHERSKÝ OSTROH, ÚPRAVA KORYTA PB (146,880–148,790)			STUPEŇ	DSP
				MĚŘÍTKO	1:100
				PŘÍLOHA č.	PARÉ č.
OBSAH	VZOROVÉ PŘÍČNÉ PROFILY			F.4.	