
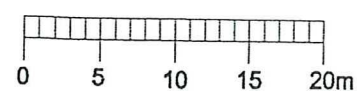


VZOROVÝ PŘÍČNÝ PROFIL HRÁZE (MĚRNÝ PROFIL Č.5 - KM 0,143), 1 : 500

LEGENDA :

- 1 TĚSNÍCÍ JÁDRO
- 2 STABILIZAČNÍ ČÁST - GRANODIORIT
- 3 FILTR 1 - PŘÍRODNÍ KAMENIVO, FR 0-4 MM
- 4 FILTR 2 - DRCENÉ KAMENIVO, FR 8-16 MM
- 5 PŘECHODOVÁ VRSTVA - GRANODIORIT
- 6 KAMENNÁ OBROVNÁVKA
- 7 PODKLADNÍ BETONOVÁ DESKA
- 8 SKRÝVKA
- 9 INJEKČNÍ ŠTOLA
- 10 INJEKČNÍ CLONA
- 11 DRENÁŽNÍ PATKA
- 12 PONECHANÉ ŘÍČNÍ ŠTĚRKY V ÚDOLNÍ NIVĚ
- 13 SKALNÍ PODLOŽÍ - GRANODIORIT

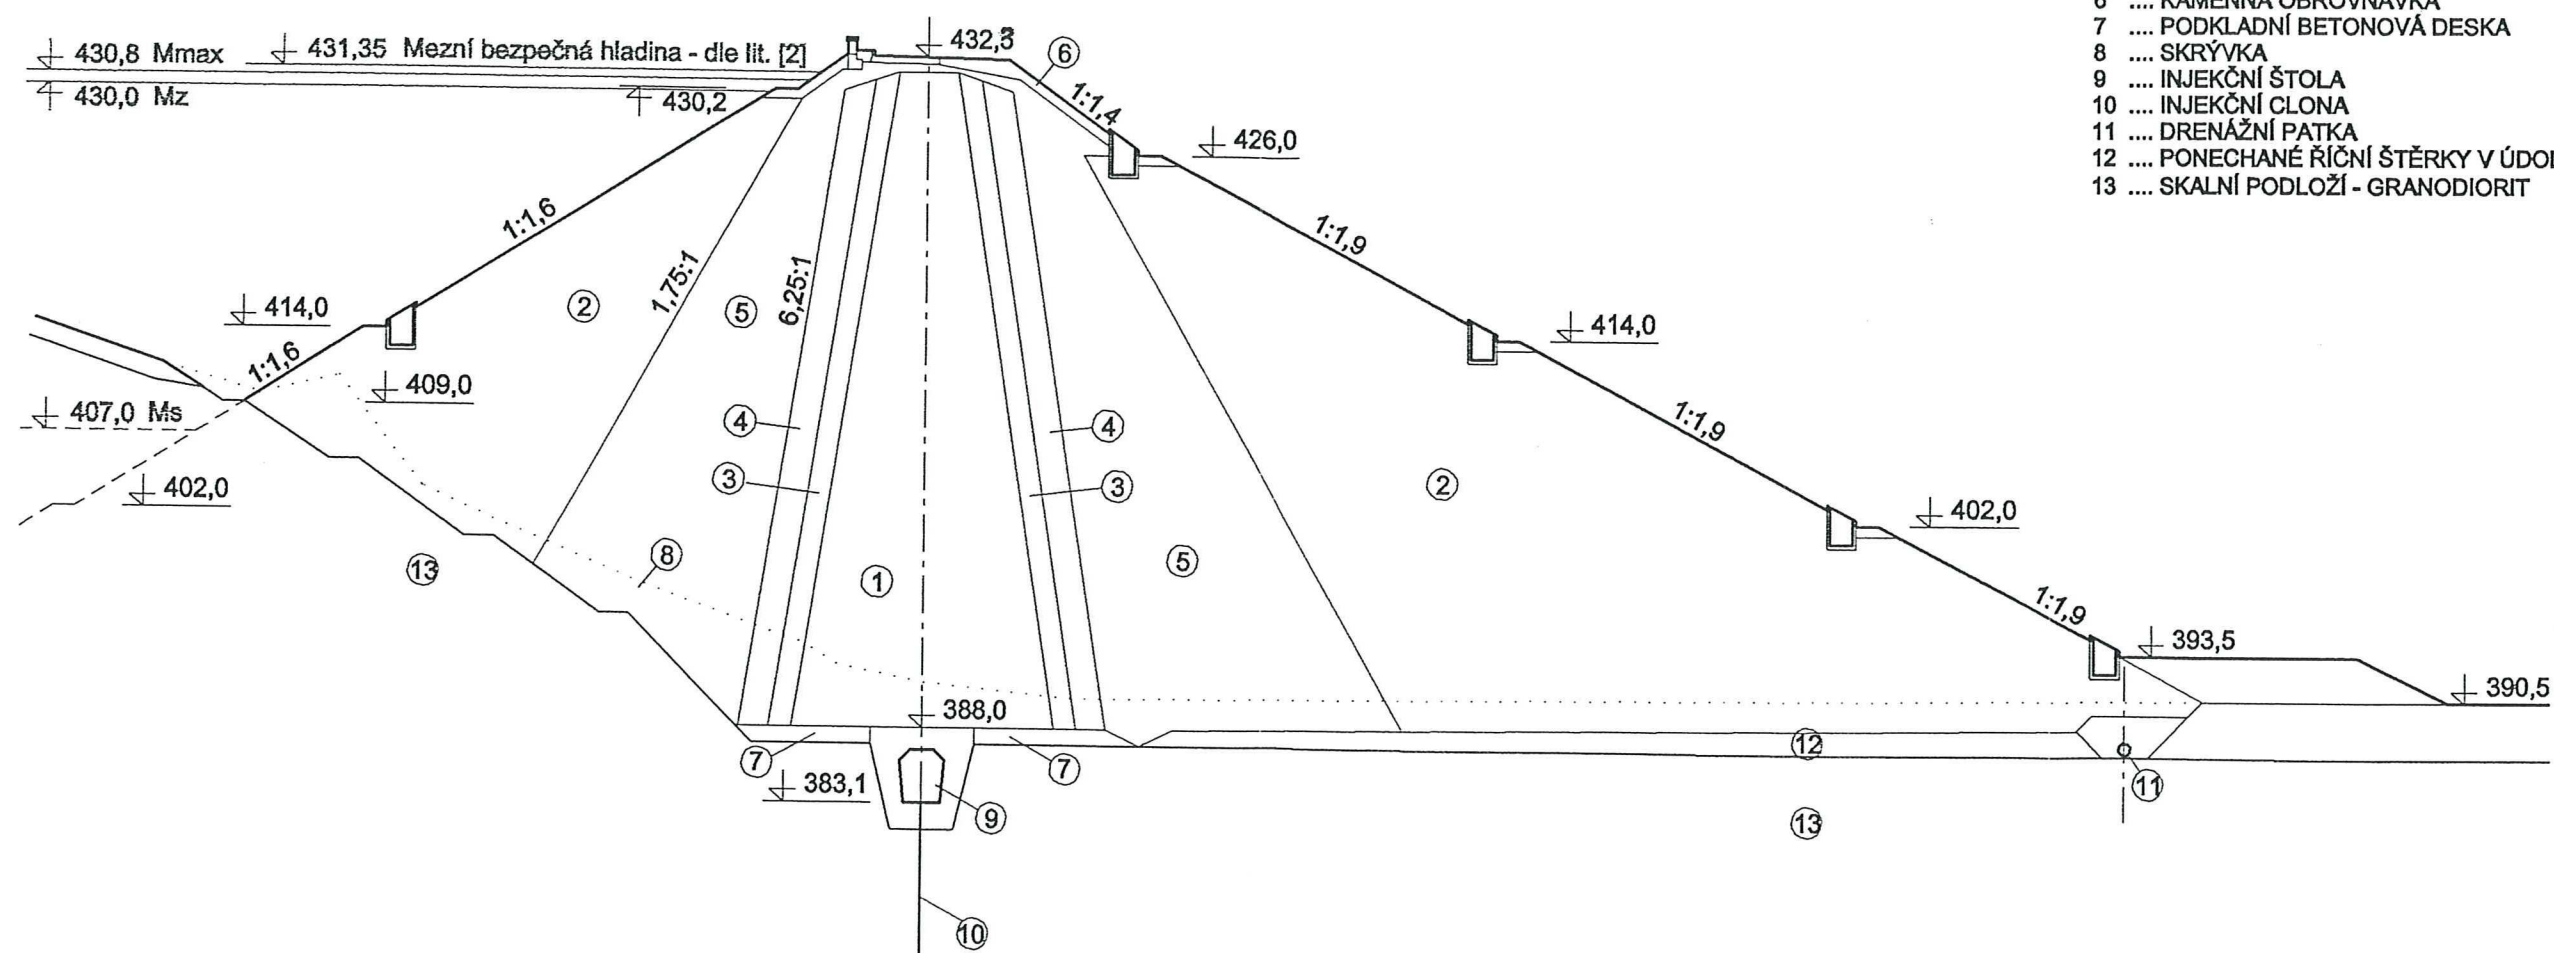

VÝŠKOVÝ SYSTÉM: BpV