


STROJOVNA SPODNÍCH UŽAVĚRU
TECHNOLOGICKÝ VÝKRES

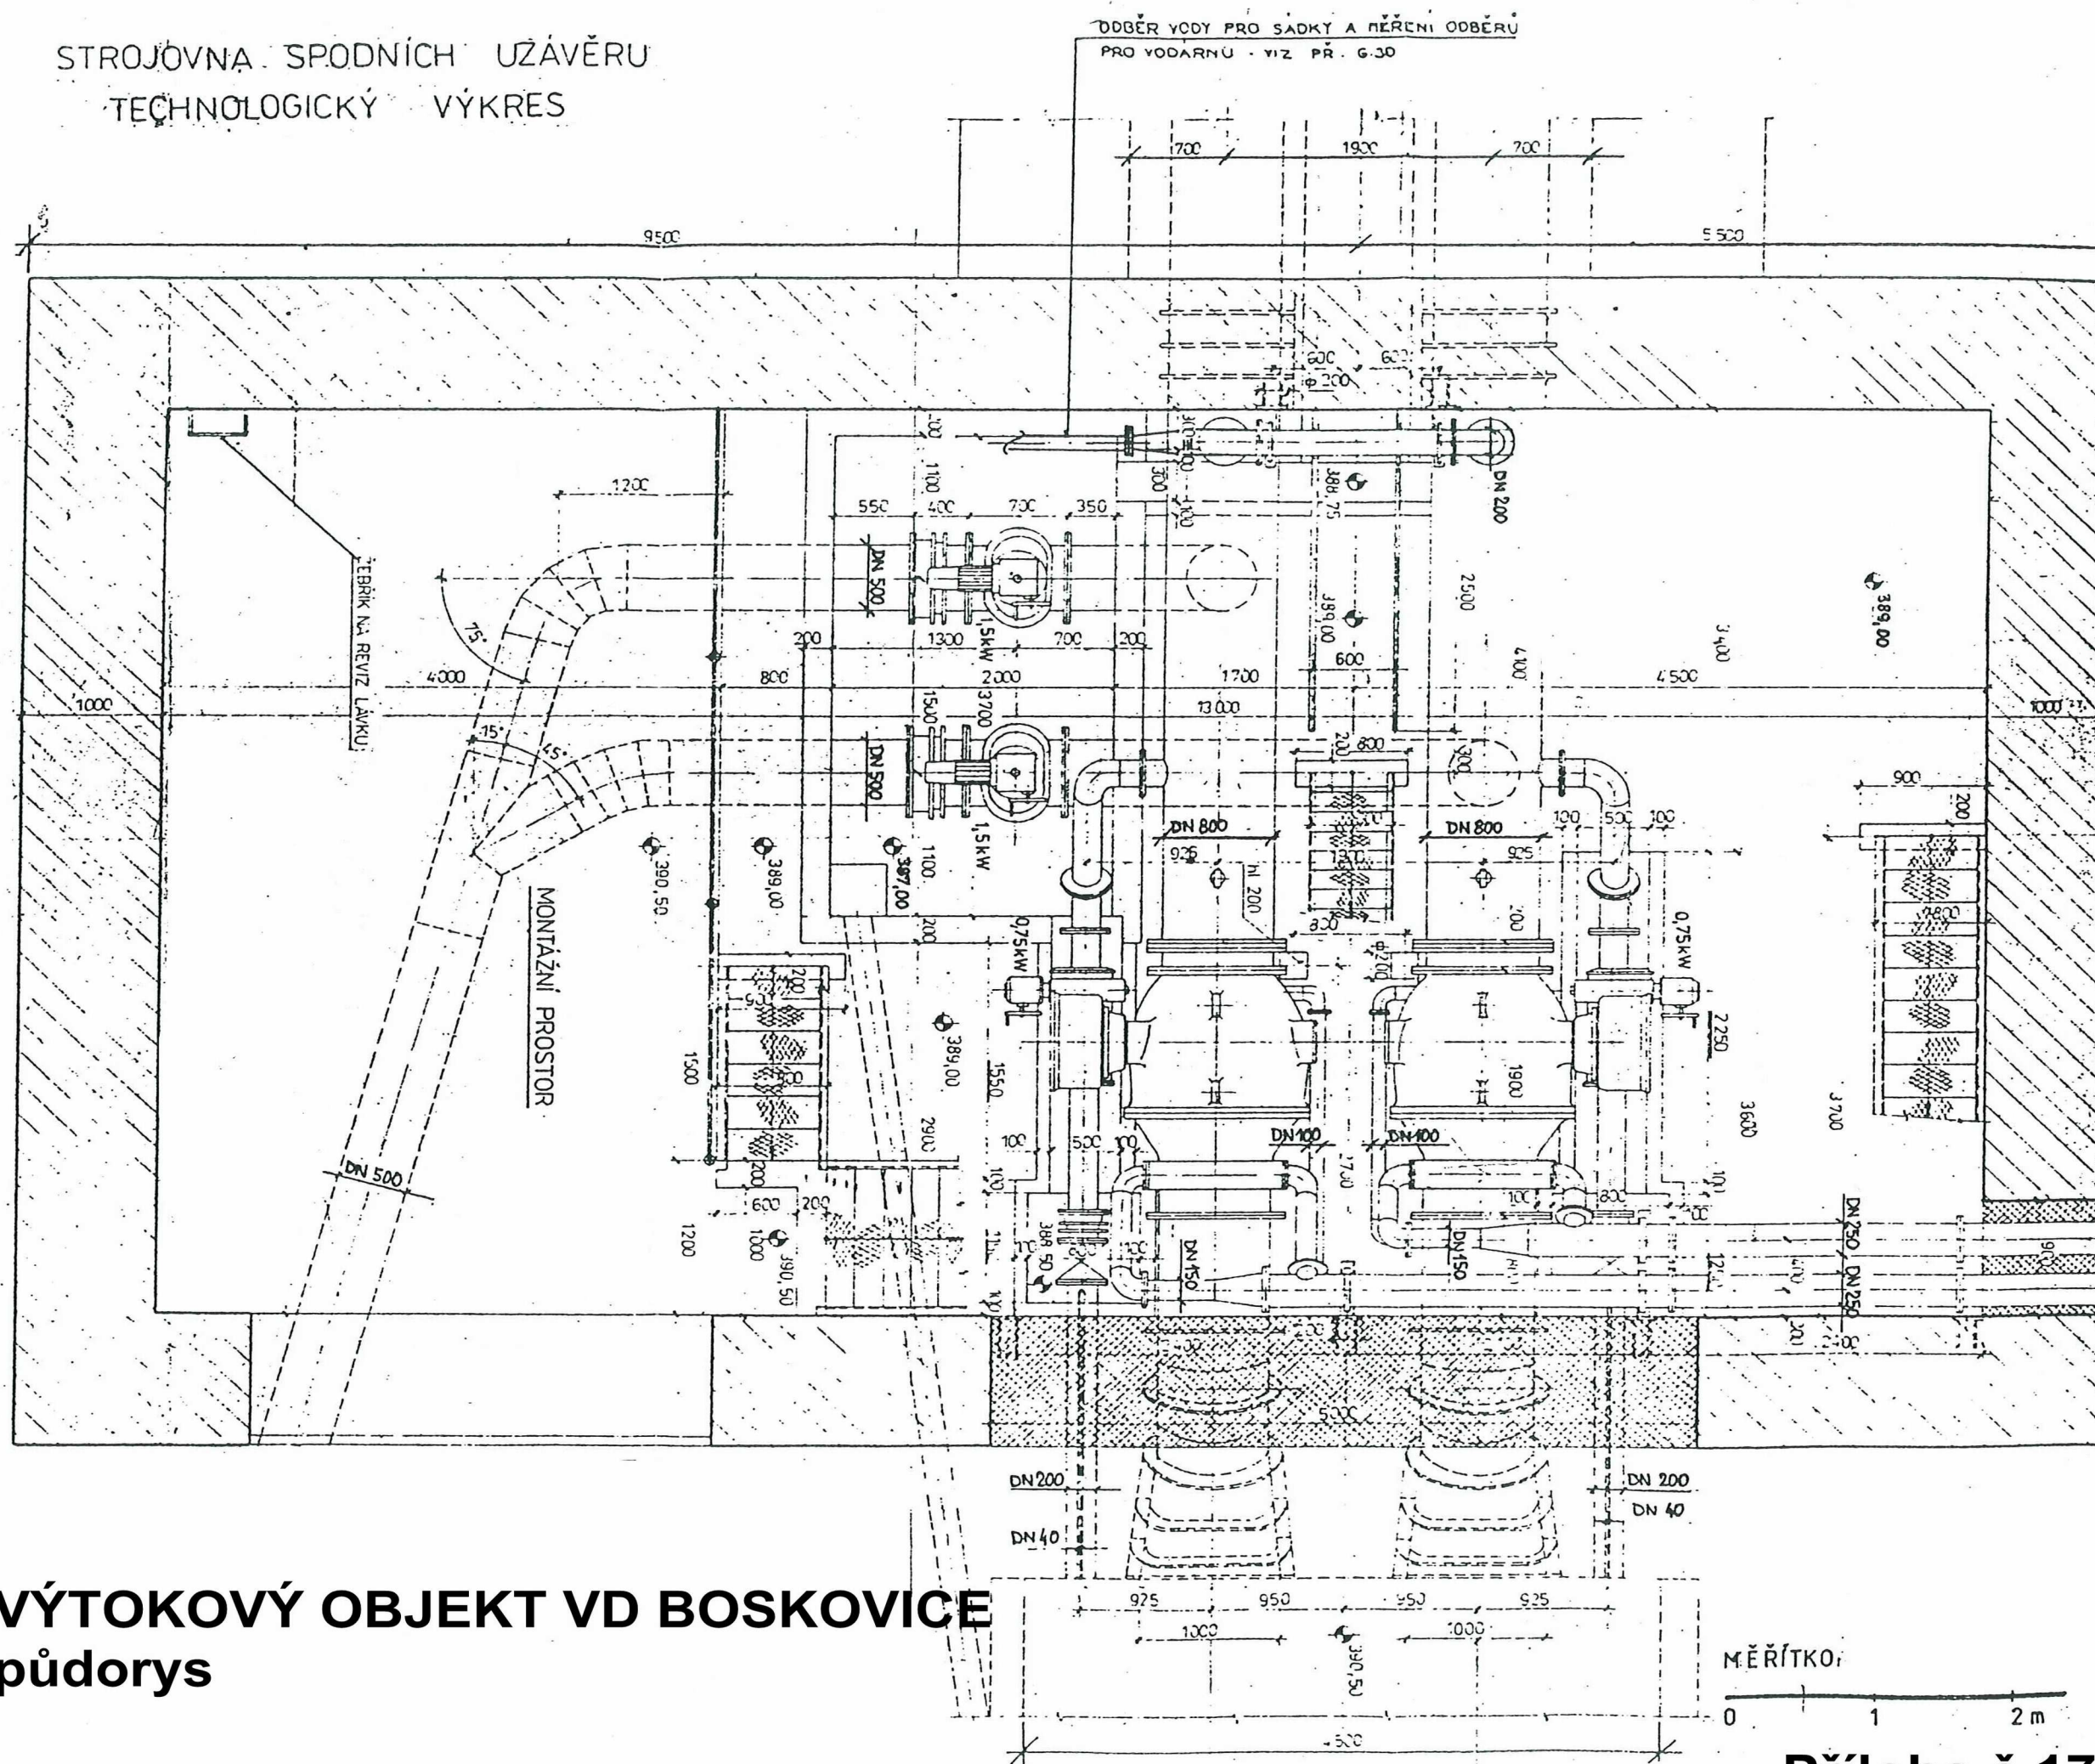

VÝTOKOVÝ OBJEKT VD BOSKOVICE
půdorys