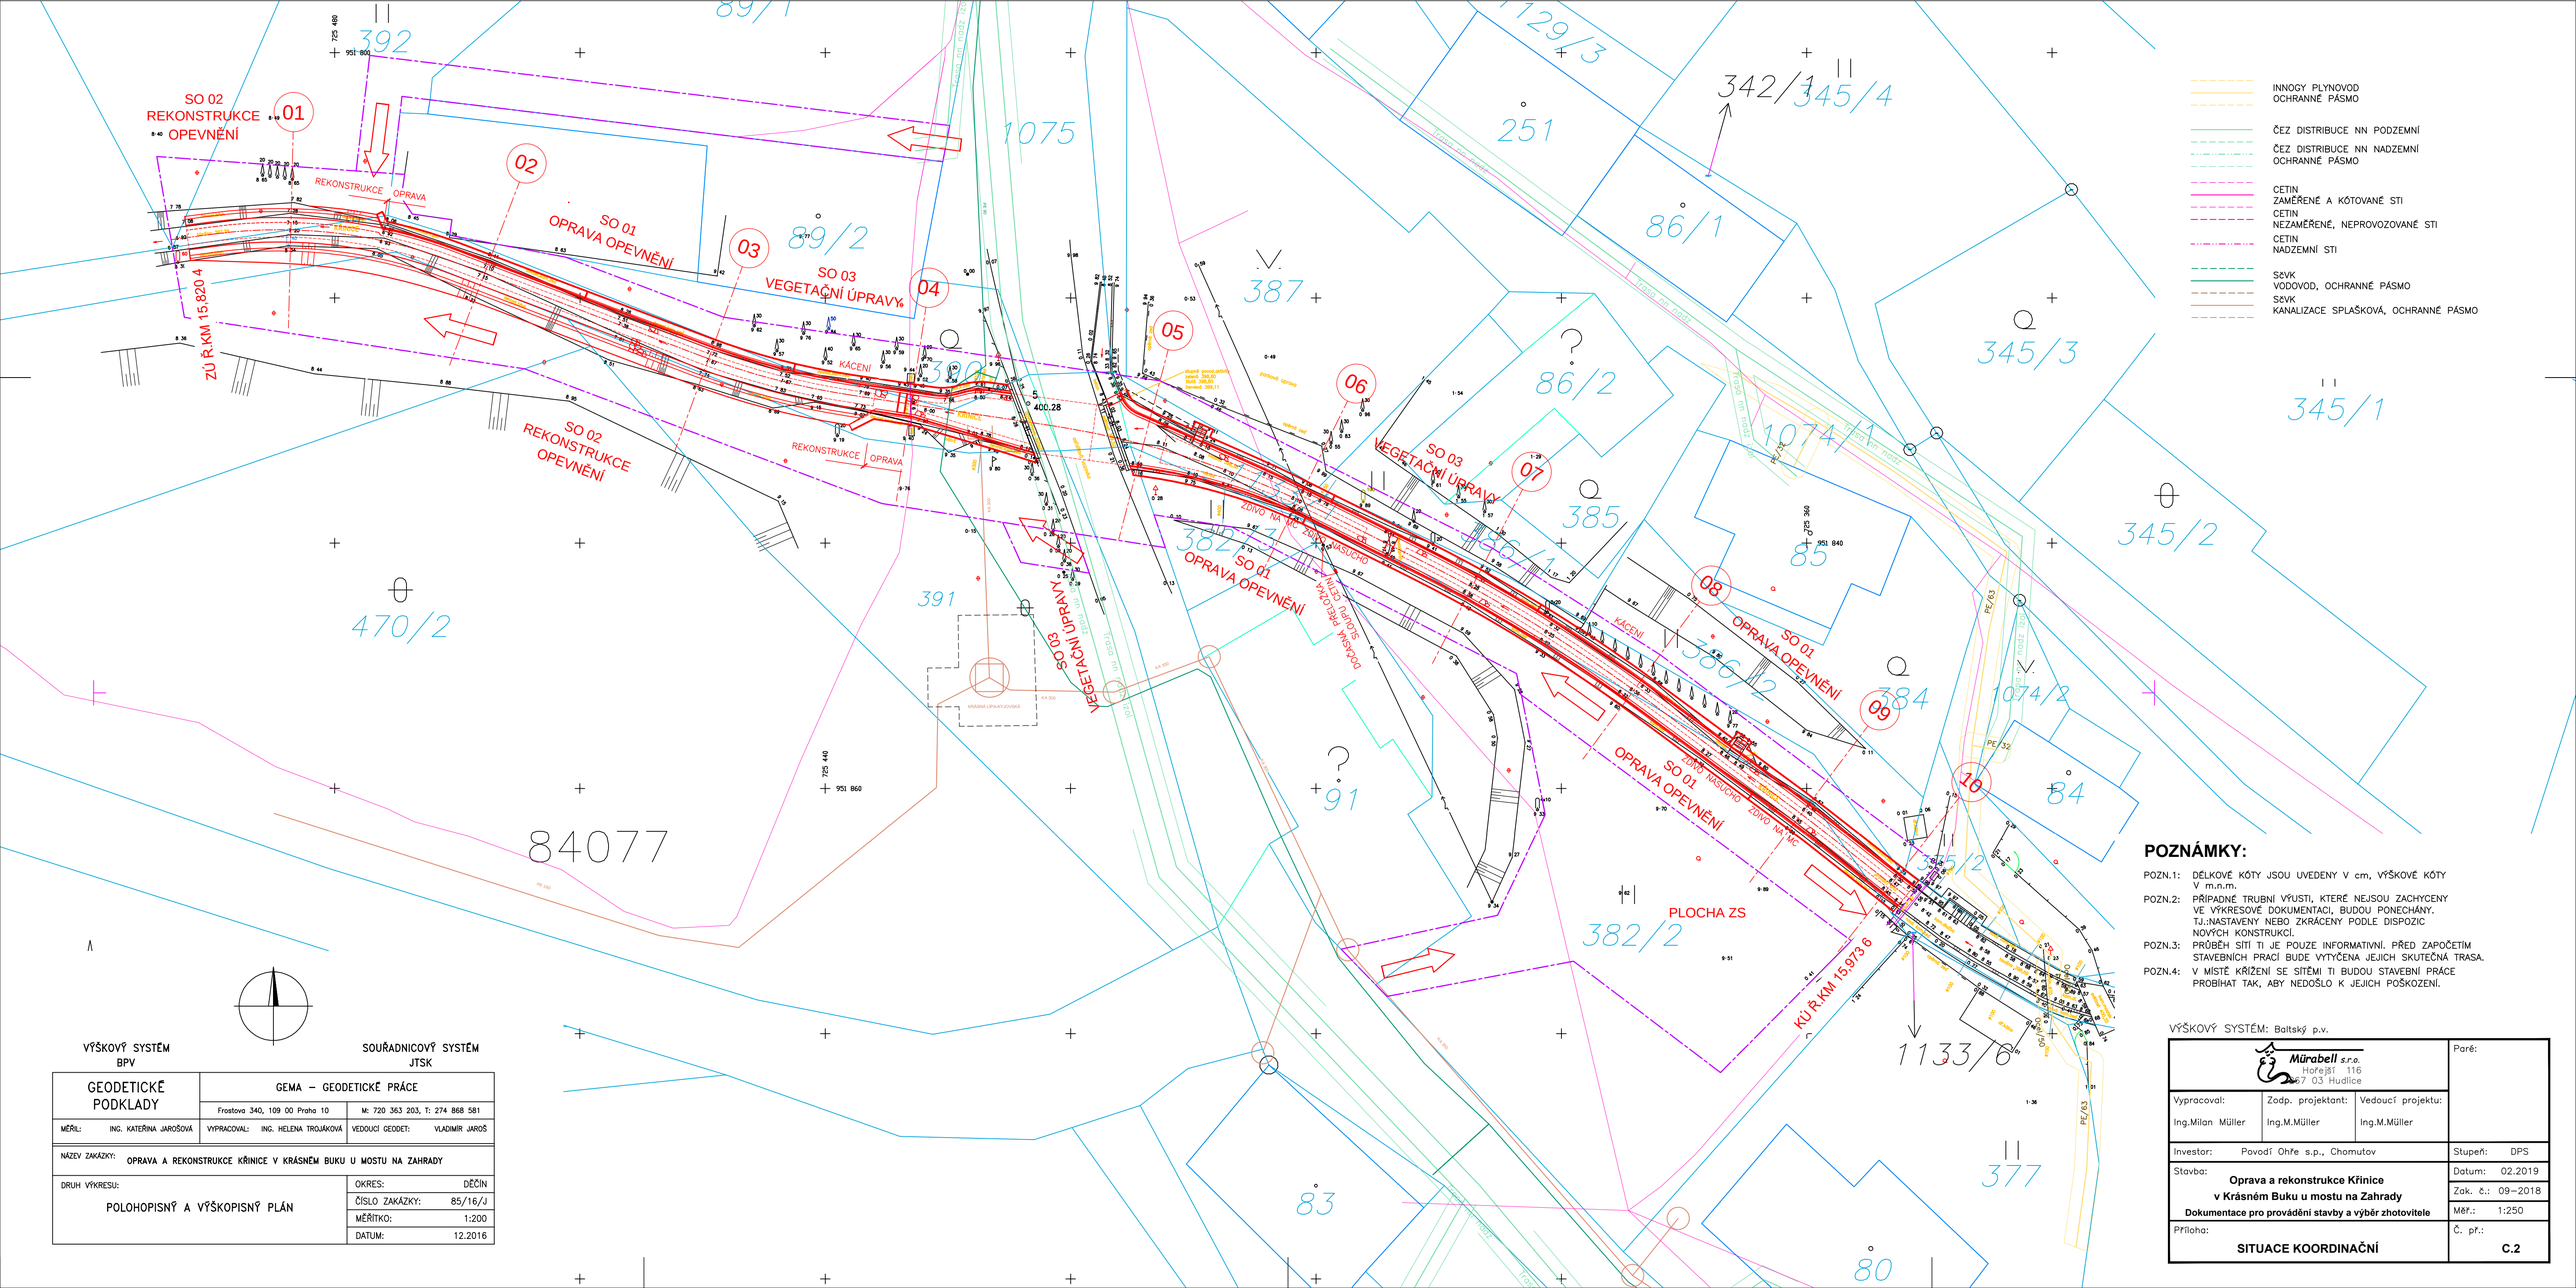

POZNÁMKY:

POZN.1: DÉLKOVÉ KÓTY JSOU UVEDENY V cm, VÝŠKOVÉ KÓTY V m.n.m.

POZN.2: PŘÍPADNÉ TRUBNÍ VÝUSTI, KTERÉ NEJSOU ZACHYCENY VE VÝKRESOVÉ DOKUMENTACI, BUDOU PONECHÁNY. TJ.:NASTAVENY NEBO ZKRÁCENY PODLE DISPOZIC NOVÝCH KONSTRUKCÍ.

POZN.3: PRŮBĚH SÍTÍ TI JE POUZE INFORMATIVNÍ. PŘED ZAPOČETÍM STAVEBNÍCH PRACÍ BUDE VYTYČENA JEJICH SKUTEČNÁ TRASA.

POZN.4: V MÍSTĚ KŘÍŽENÍ SE SÍTĚMI TI BUDOU STAVEBNÍ PRÁCE PROBÍHAT TAK, ABY NEDOŠLO K JEJICH POŠKOZENÍ.

VÝŠKOVÝ SYSTÉM: Baltský p.v.

VÝŠKOVÝ SYSTÉM
BPV

SOUŘADNICOVÝ SYSTÉM
JTSK

GEODETICKÉ PODKLADY	GEMA – GEODETICKÉ PRÁCE	
	Frostova 340, 109 00 Praha 10	M: 720 363 203, T: 274 868 581
MĚŘIL: ING. KATEŘINA JAROŠOVÁ	VYPRACOVAL: ING. HELENA TROJÁKOVÁ	VEDOUCÍ GEODET: VLADIMÍR JAROŠ

NÁZEV ZAKÁZKY: OPRAVA A REKONSTRUKCE KŘINICE V KRÁSNÉM BUKU U MOSTU NA ZAHRADY

DRUH VÝKRESU:	OKRES:	DĚČÍN
POLOHOPISNÝ A VÝŠKOPISNÝ PLÁN	ČÍSLO ZAKÁZKY:	85/16/J
	MĚŘÍTKO:	1:200
	DATUM:	12.2016

Mürabell s.r.o. Hořejší 116 417 03 Hudlice			Paré:
Vypracoval: Ing.Milan Müller	Zodp. projektant: Ing.M.Müller	Vedoucí projektu: Ing.M.Müller	
Investor: Povodí Ohře s.p., Chomutov			Stupeň: DPS
Stavba: **Oprava a rekonstrukce Křinice v Krásném Buku u mostu na Zahrady** Dokumentace pro provádění stavby a výběr zhotovitele			Datum: 02.2019 Zak. č.: 09–2018 Měř.: 1:250
Příloha: **SITUACE KOORDINAČNÍ**			Č. př.: **C.2**