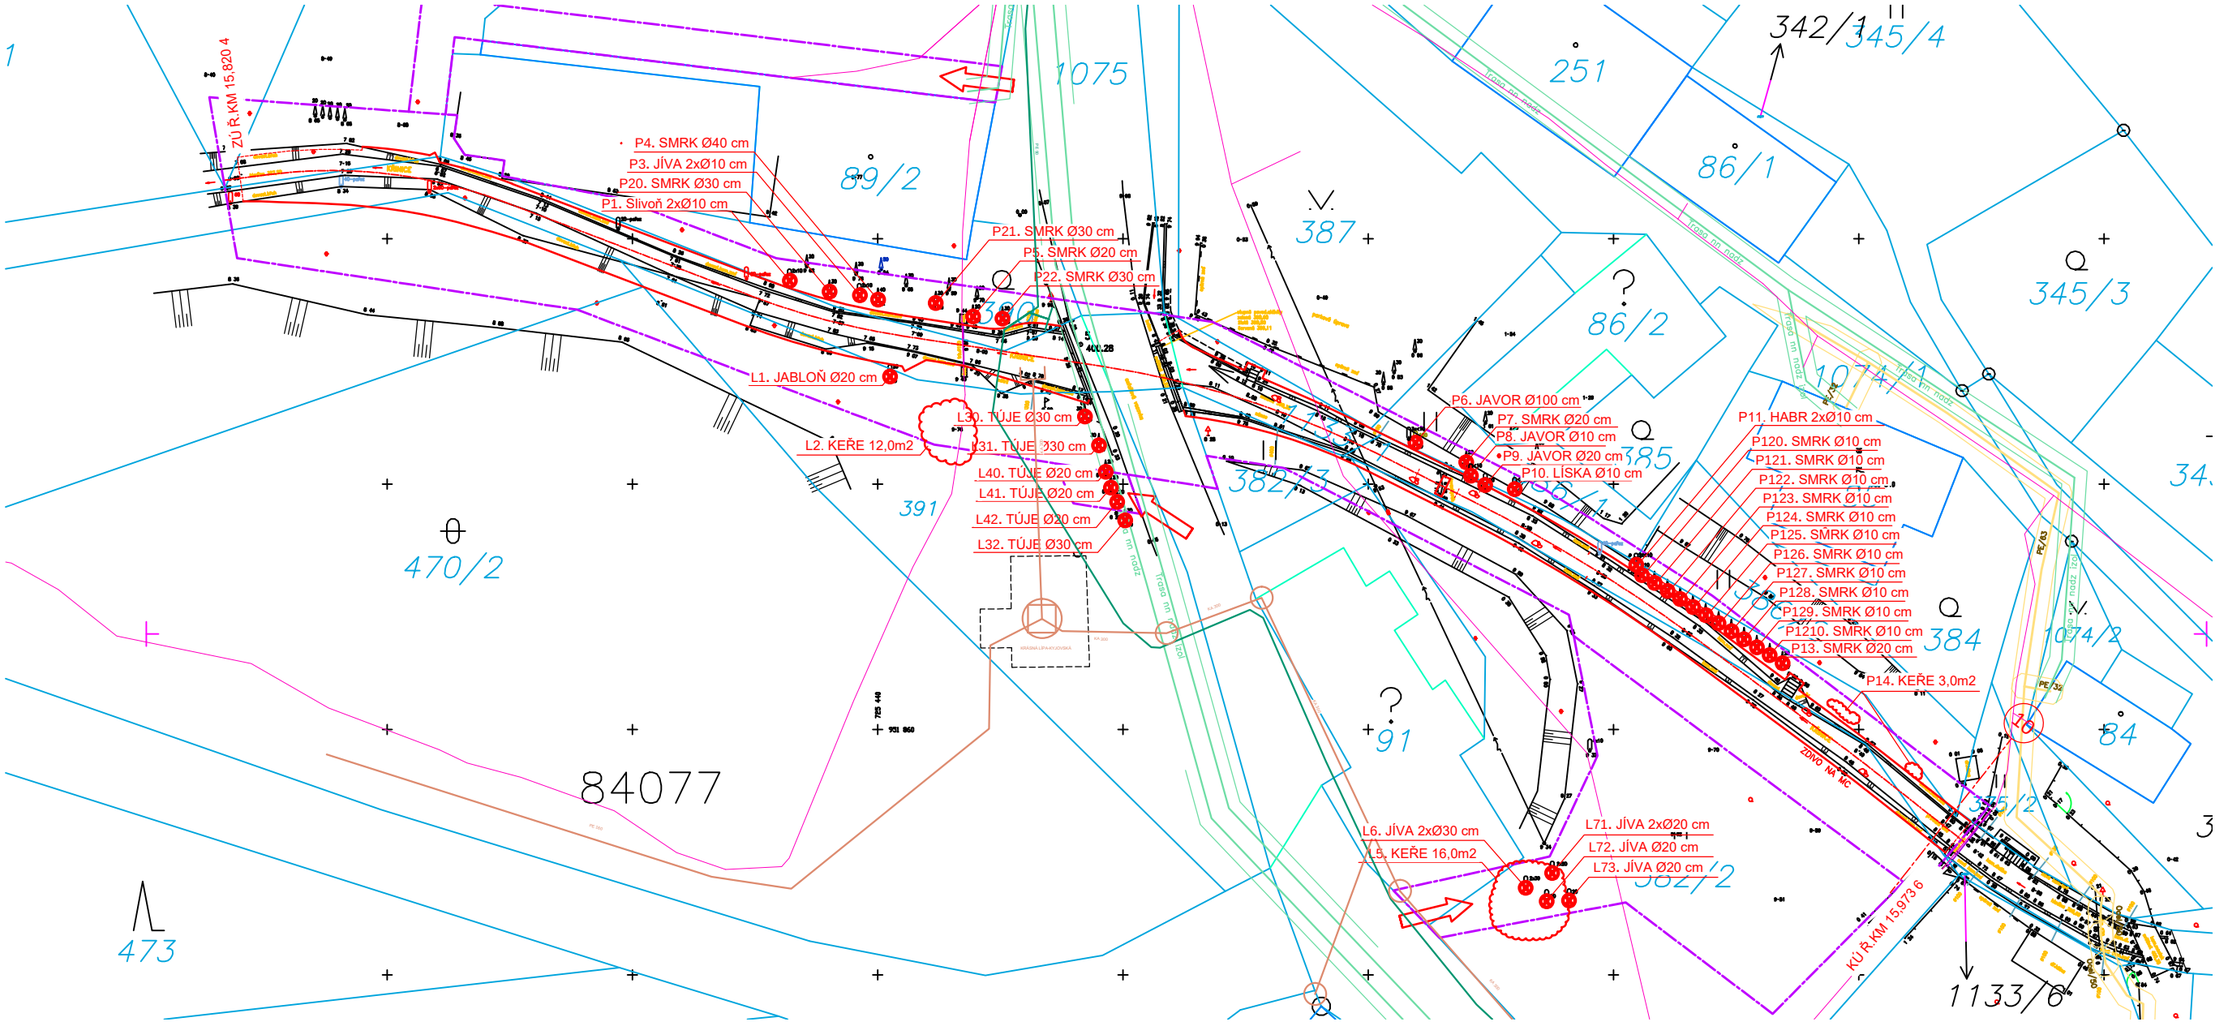

POZ.	PARCELA P.Č.	KÁCENÝ STROM DRUH	Ø/OBVOD (cm)
L1	391	JABLOŇ	20/63
L2	391	KŘOVINY	12m2
L3X	391	TÚJE	3x20/63
L4X	391	TÚJE	3x30/94
L5	St.91,382/2	KŘOVINY	16m2
L6	382/2	JÍVA	2x30/94
L7X	382/2	JÍVA	4x20/63

POZ.	PARCELA P.Č.	KÁCENÝ STROM DRUH	Ø/OBVOD (cm)
P1	390	SLIVOŇ	2x10/31
P2X	390	SMRK	3x30/94
P3	390	JÍVA	2x10/31
P4	390	SMRK	40/126
P5	390	SMRK	20/63
P6	386/1	JAVOR	100/314
P7	386/1	SMRK	20/63
P8	386/1	JAVOR	10/31
P9	386/1	JAVOR	20/63
P10	386/1	LÍSKA	10/31
P11	1133/1	HABR	2x10/31
P12X	1133/1	SMRK	11x10/31
P13	1133/1	SMRK	20/63
P14	1133/1	KŘOVINY	3m2

POZNÁMKY:

POZN.1: POZ. L1–L4, P1–P5, CELKEM 16 STROMŮ POKÁCÍ NA ZÁKLADĚ PŘEDCHOZÍ VÝZVY TS MĚSTA KRÁSNÁ LÍPA. POZ. L.6–L.7, P5–P10–KULATINA, VĚTVE A ŠTĚPKA PONECHÁNA NA POZEMKU A PŘEDÁNA TS MĚSTA KRÁSNÁ LÍPA

VÝŠKOVÝ SYSTÉM: Baltský p.v.

Mürabell s.r.o.
Hořejší 116
367 03 Hudlice

Paré:

Vypracoval:	Zodp. projektant:	Vedoucí projektu:
Ing.Milan Müller	Ing.M.Müller	Ing.M.Müller

Investor: Povodí Ohře s.p., Chomutov

Stupeň: DPS

Stavba:

Oprava a rekonstrukce Křinice
v Krásném Buku u mostu na Zahrady
Dokumentace pro provádění stavby a výběr zhotovitele

Datum: 02.2019

Zak. č.: 09–2018

Měř.: 1:500

Příloha:

SITUACE - KÁCENÍ

Č. př.: **C.4**