




PF 1 - KM 15,828 9

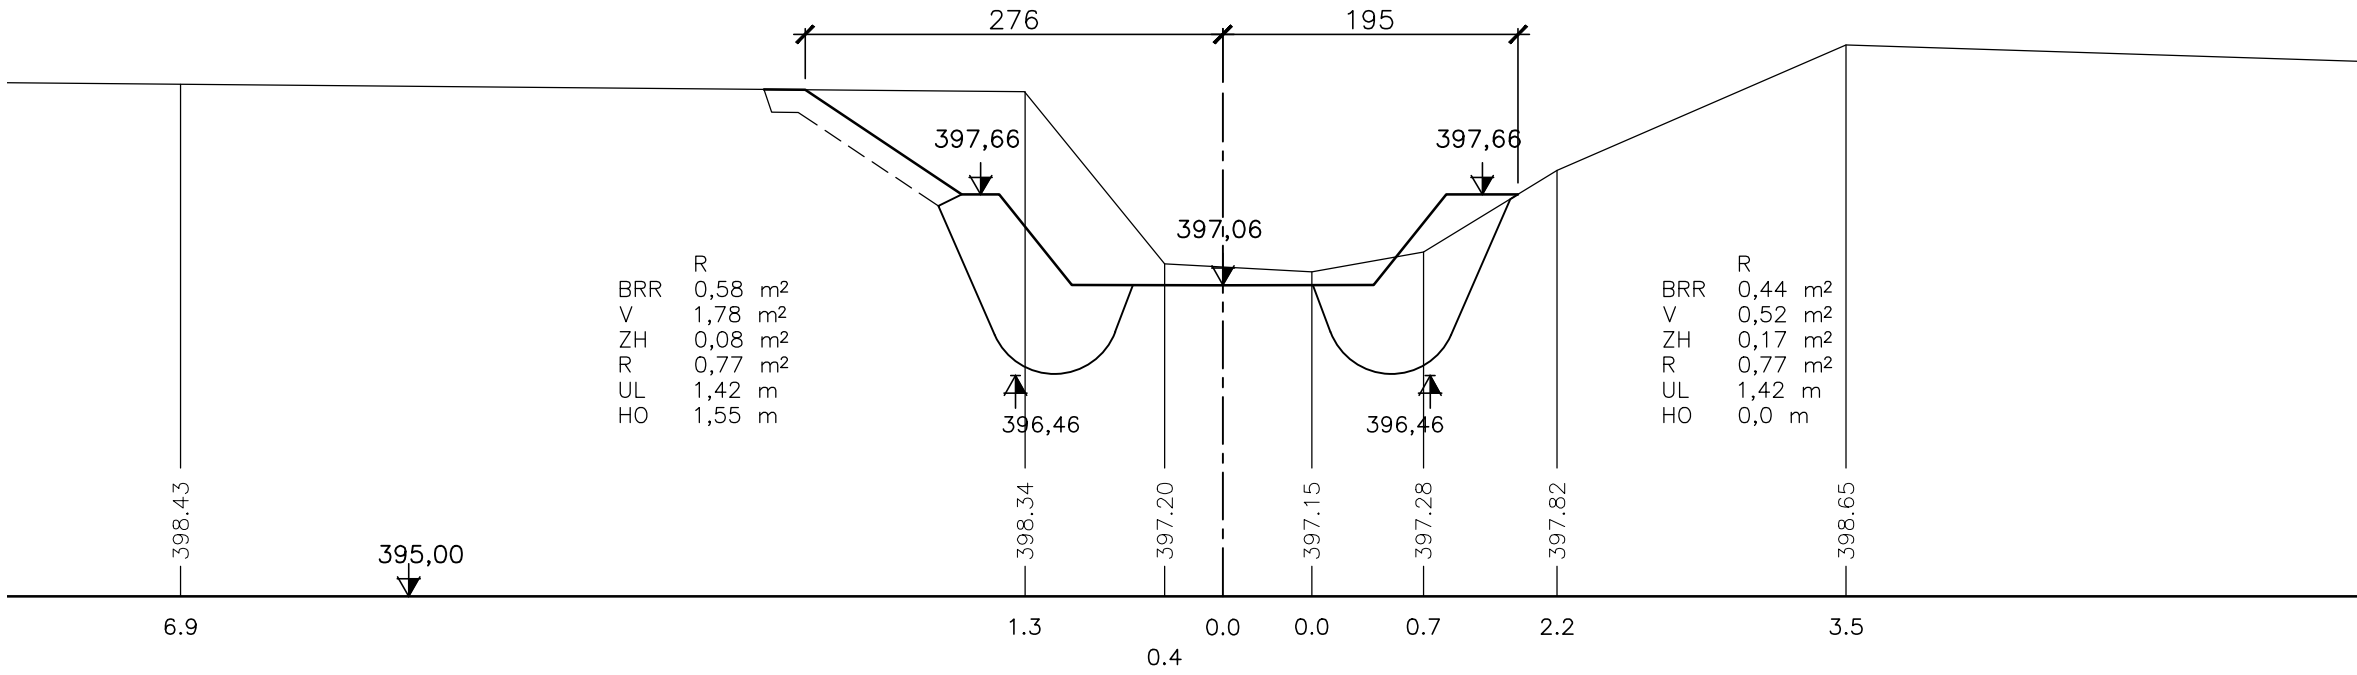


PF 4* - KM 15,881 6

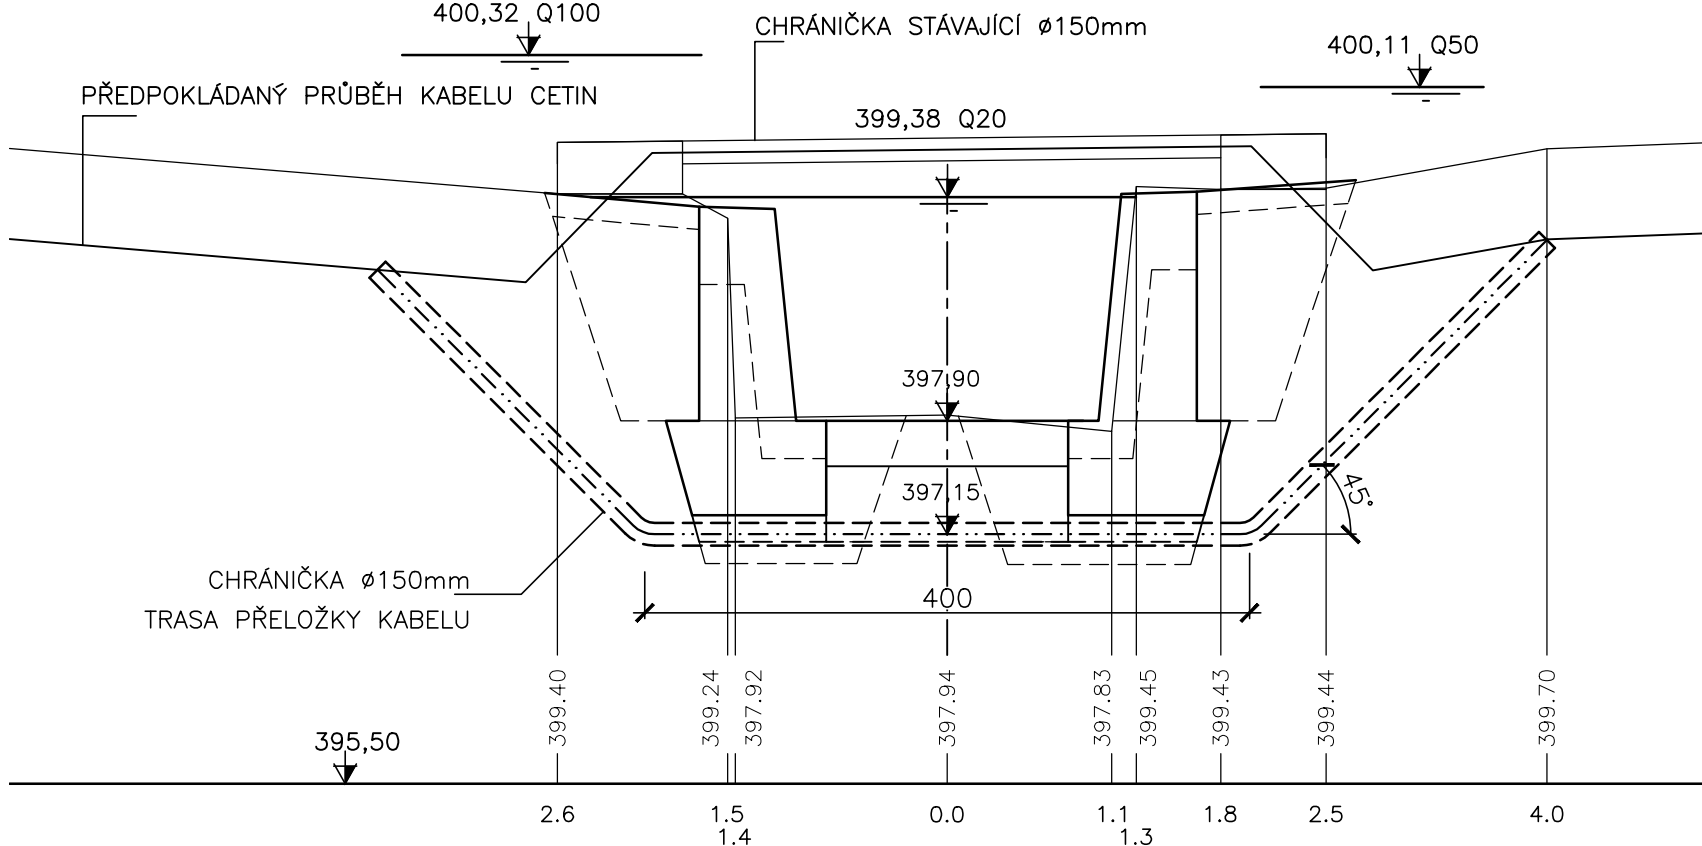


PF 8 - KM 15,945 8

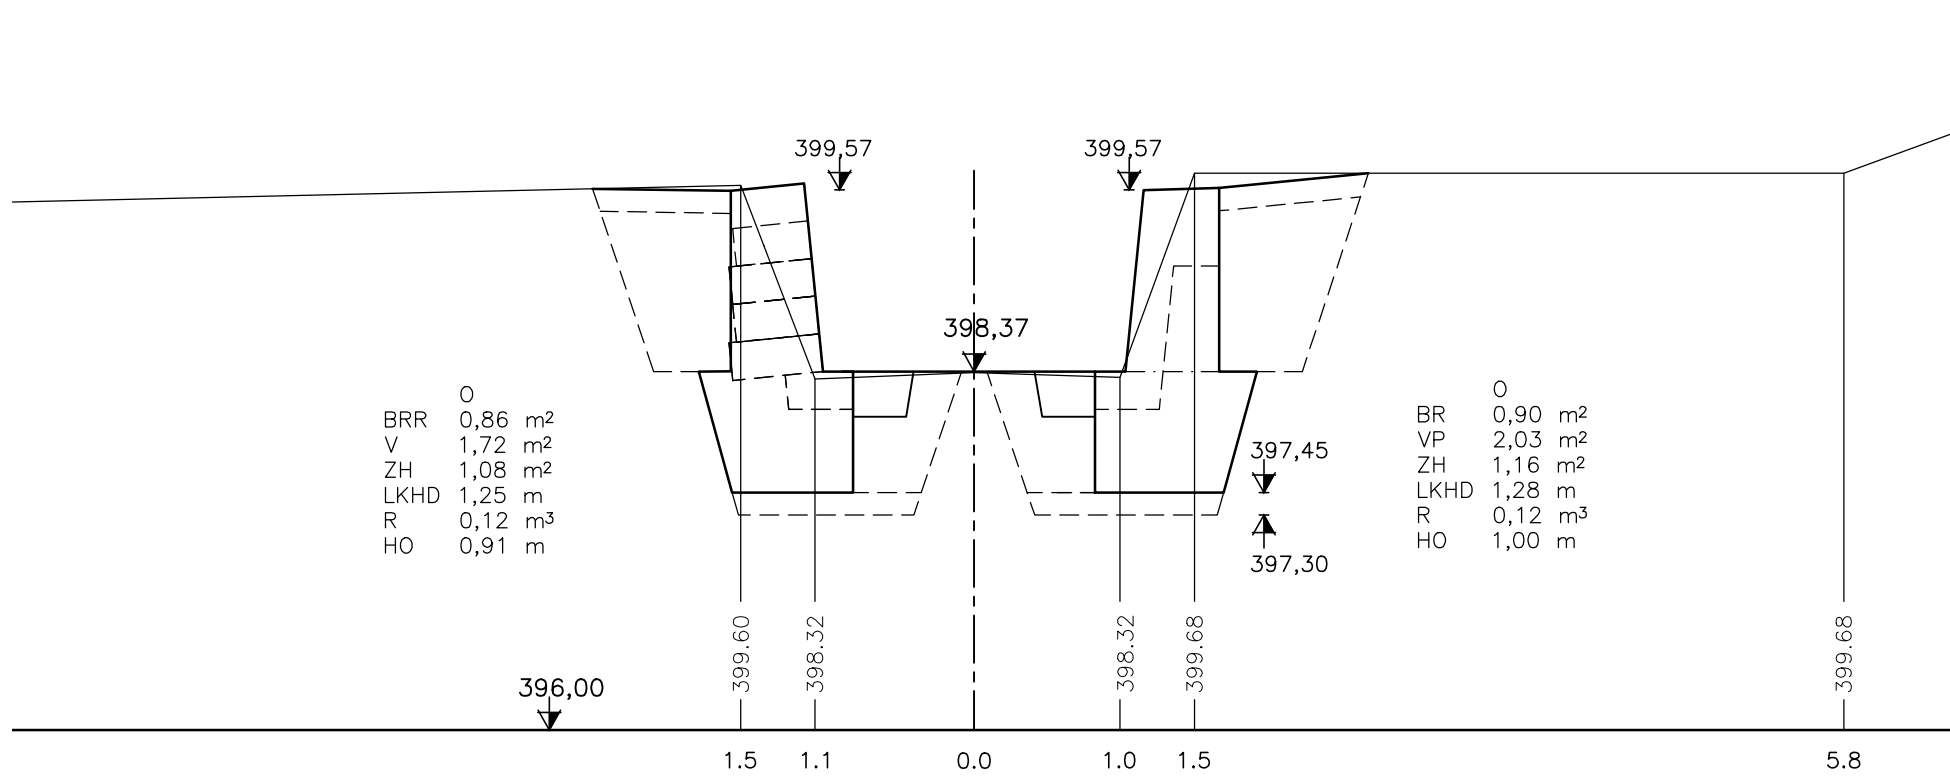


PF 2 - KM 15,845 1

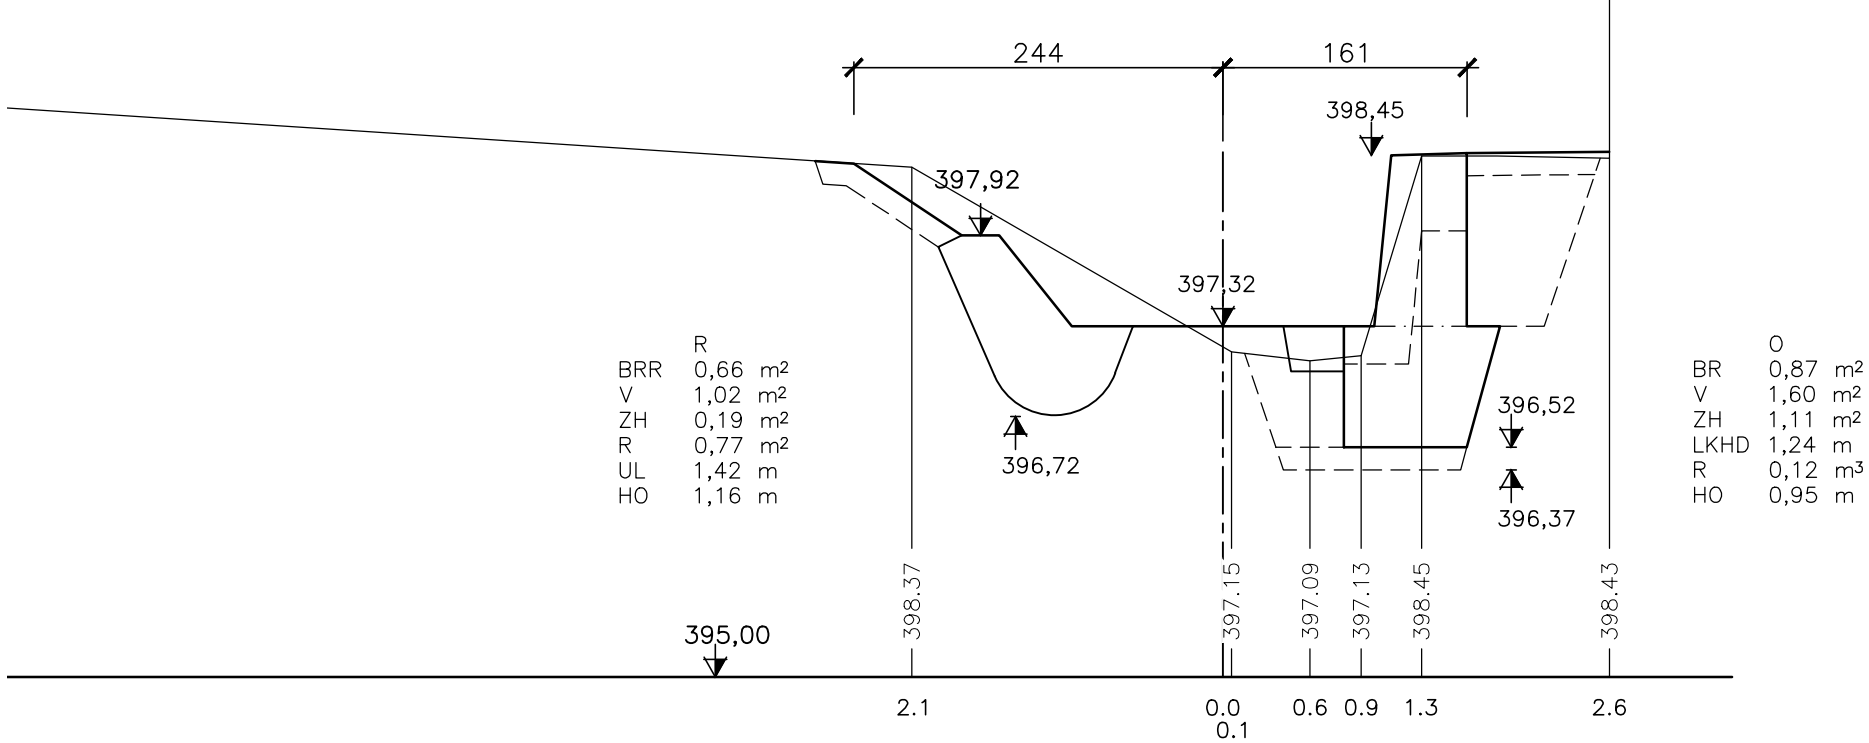


PF 5 - KM 15,900 9

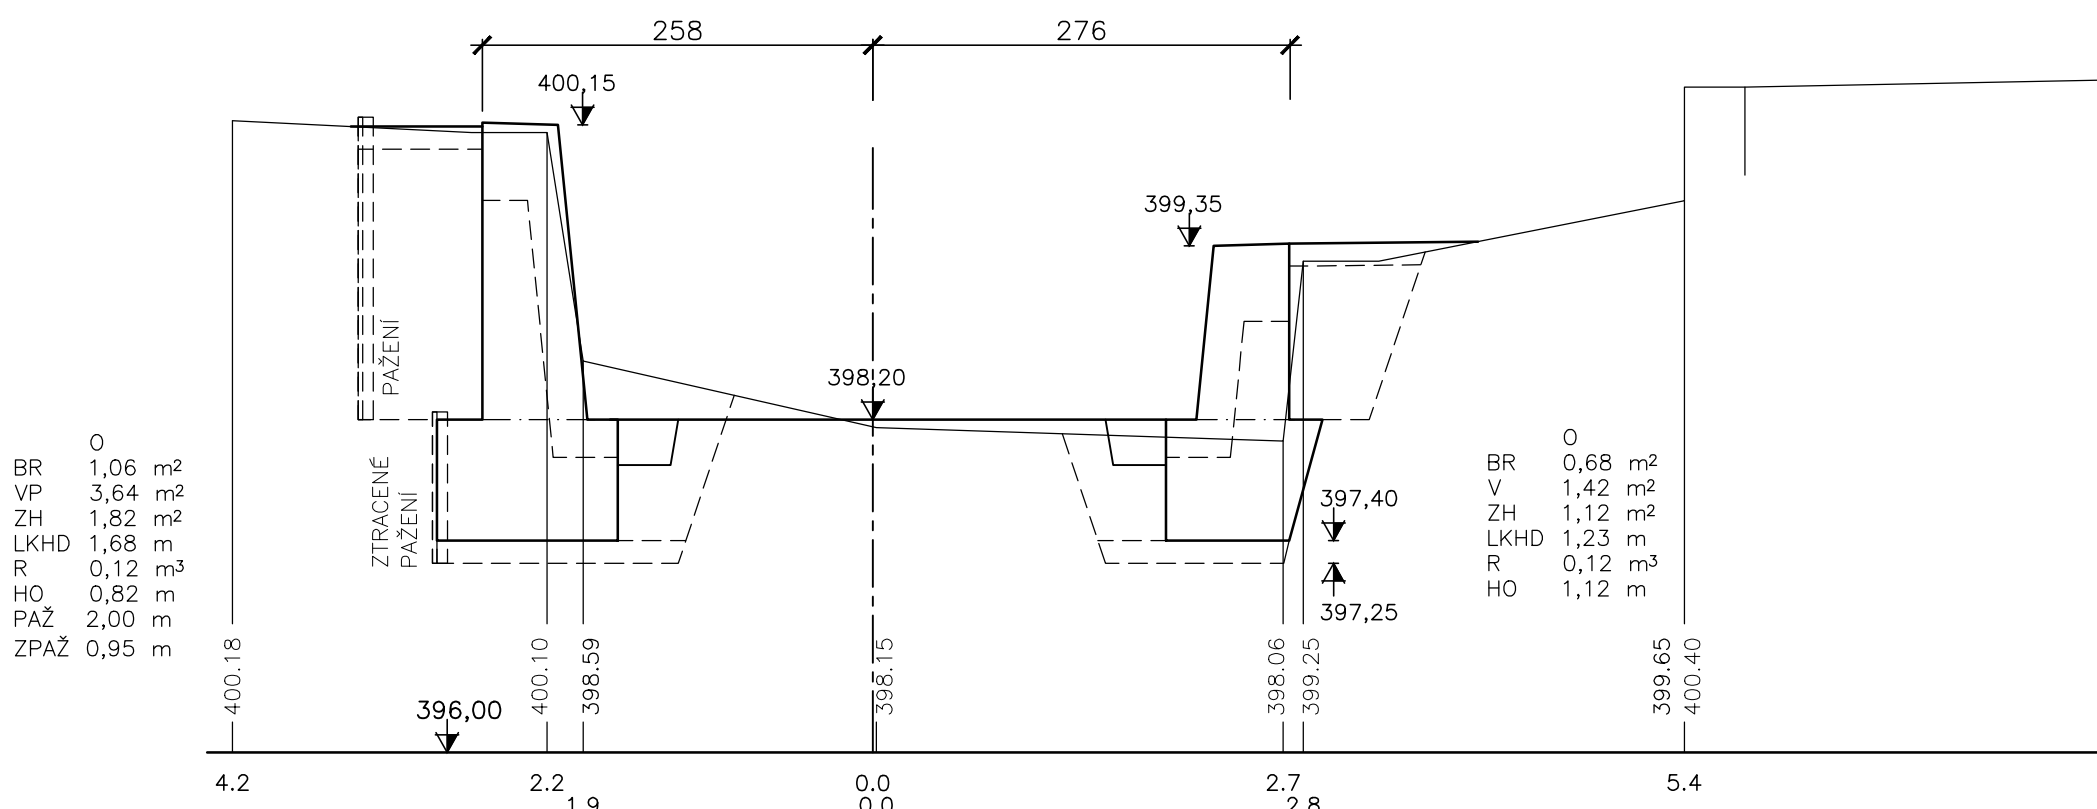


PF 9 - KM 15,962 8

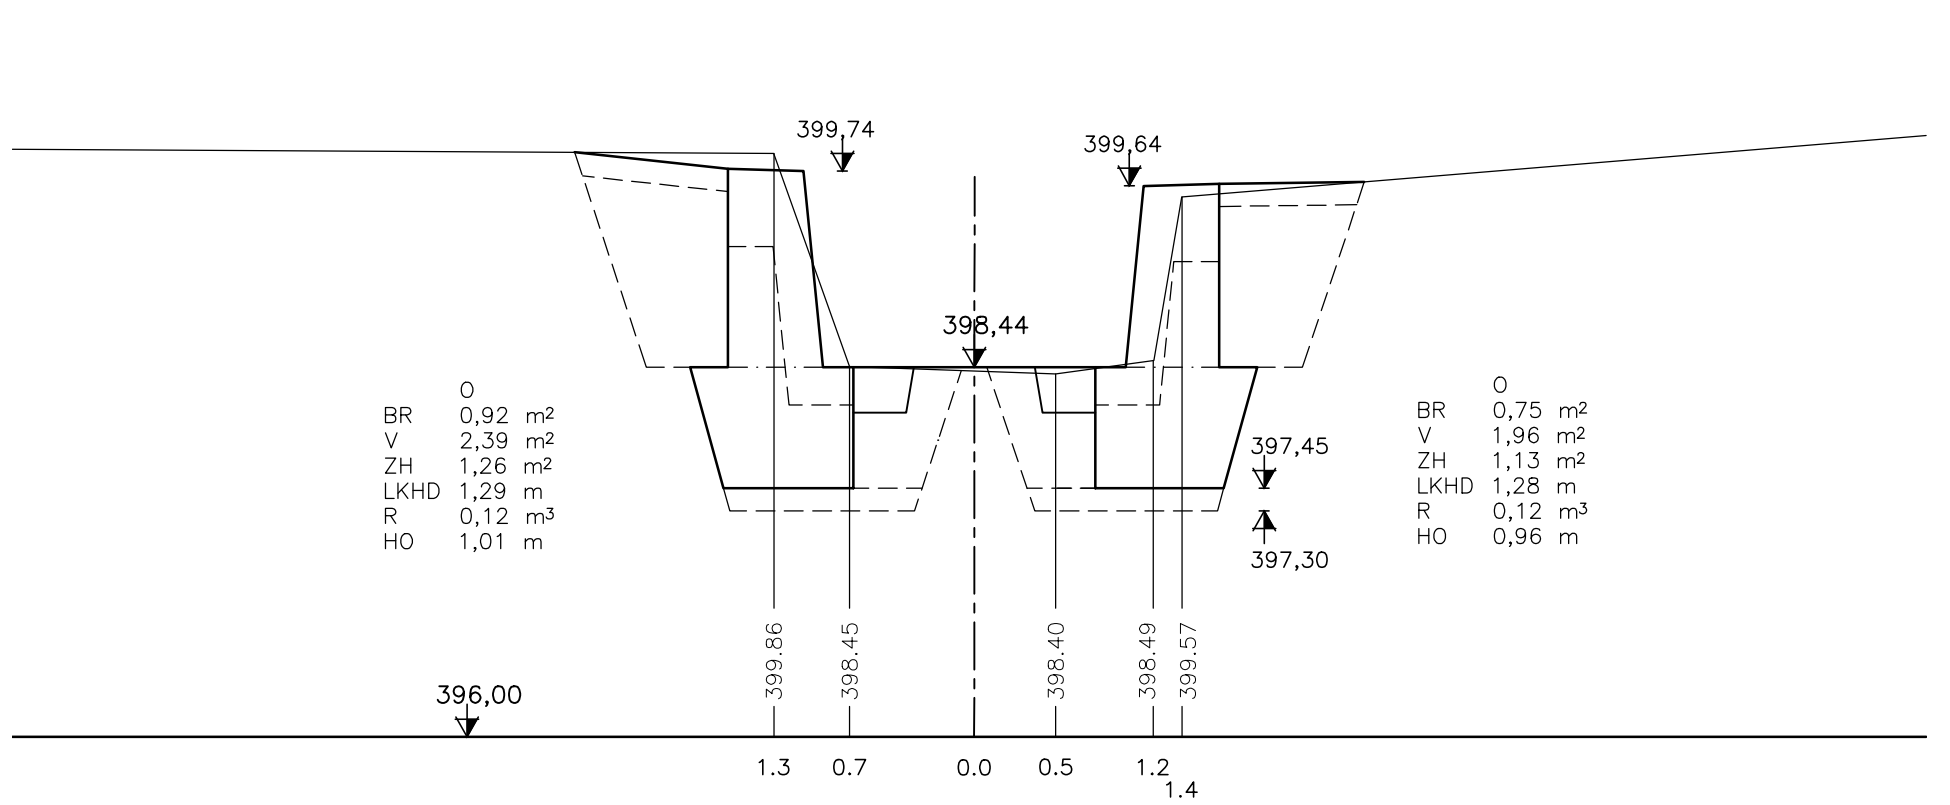


PF 3 - KM 15,861 5

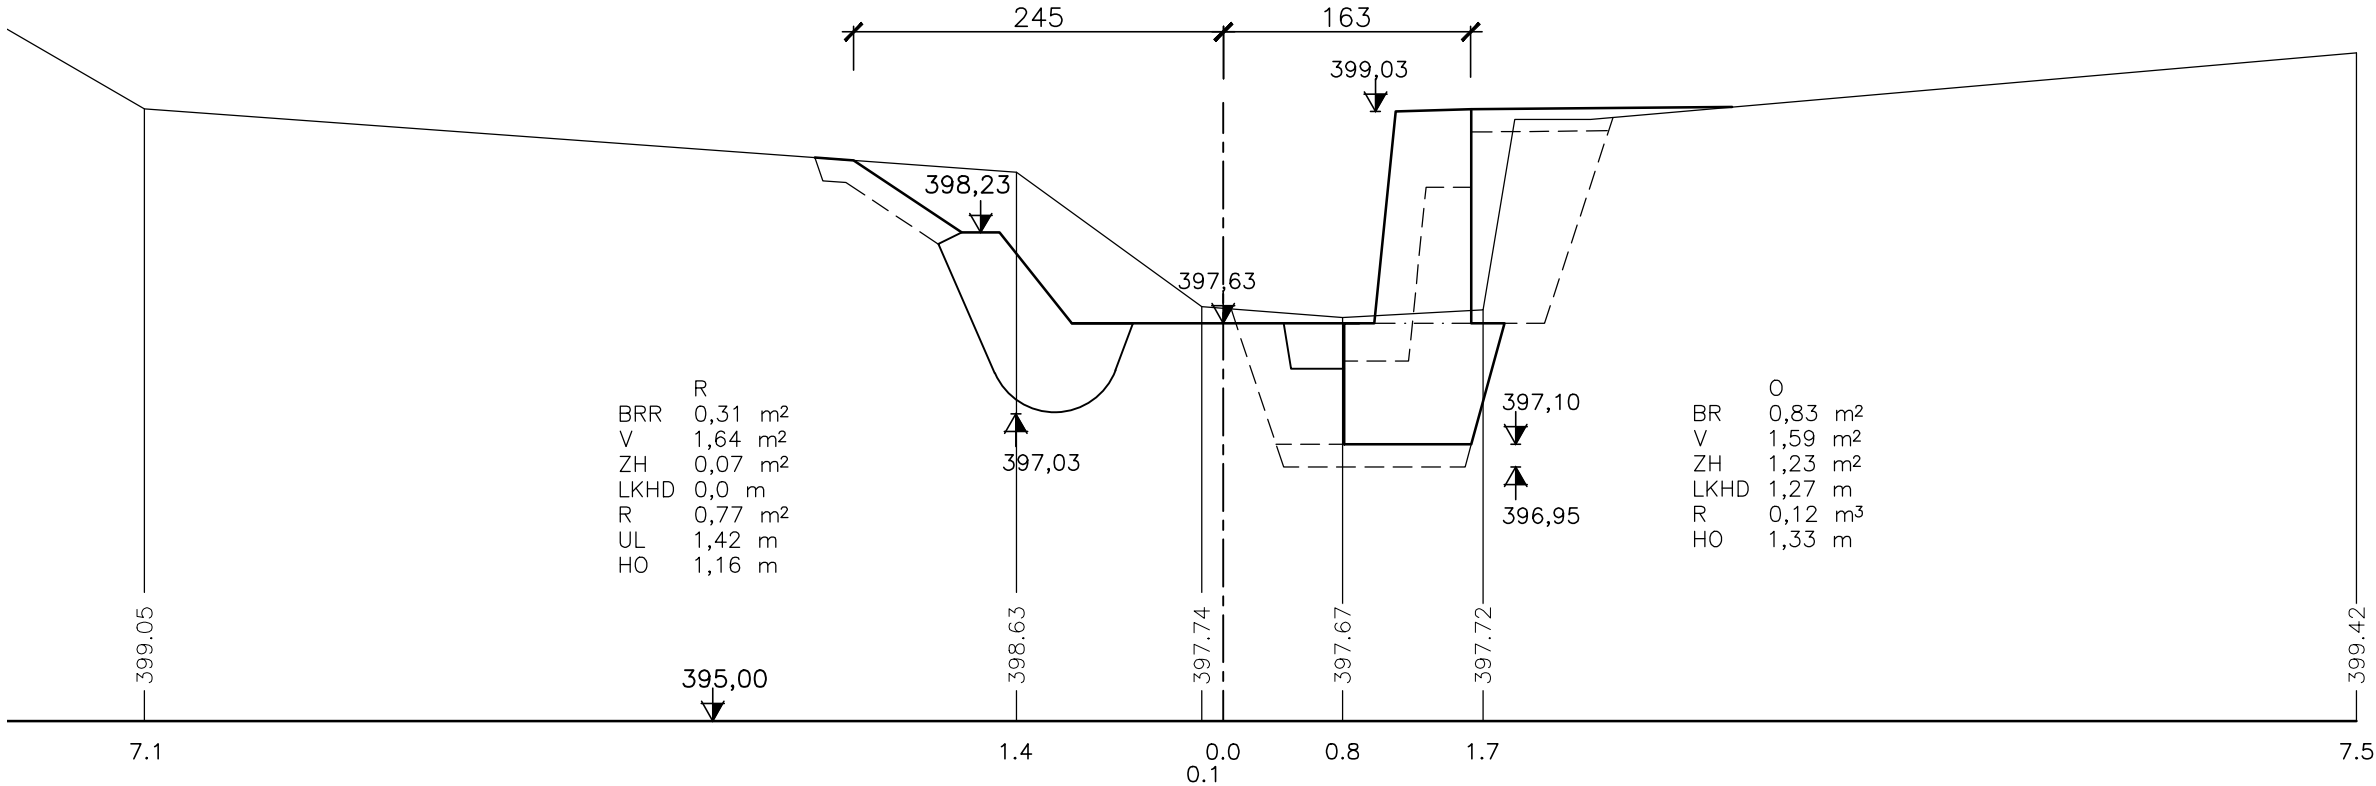


PF 6 - KM 15,914 3

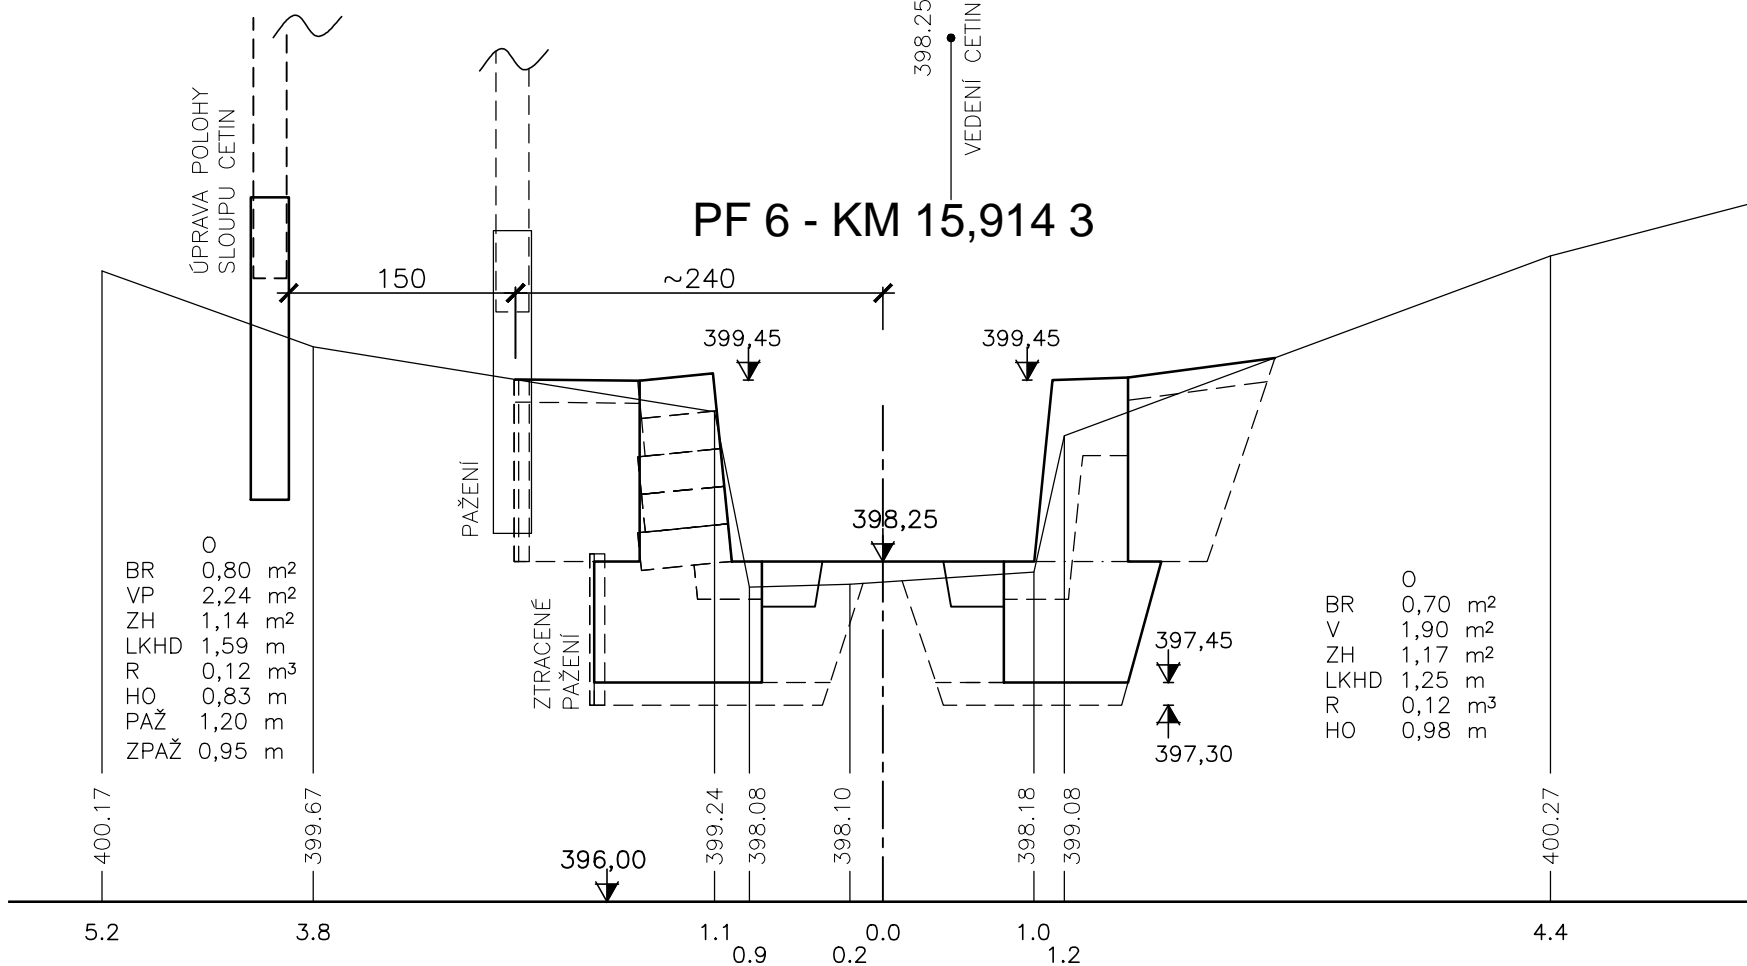


PF 10 - KM 15,972 1

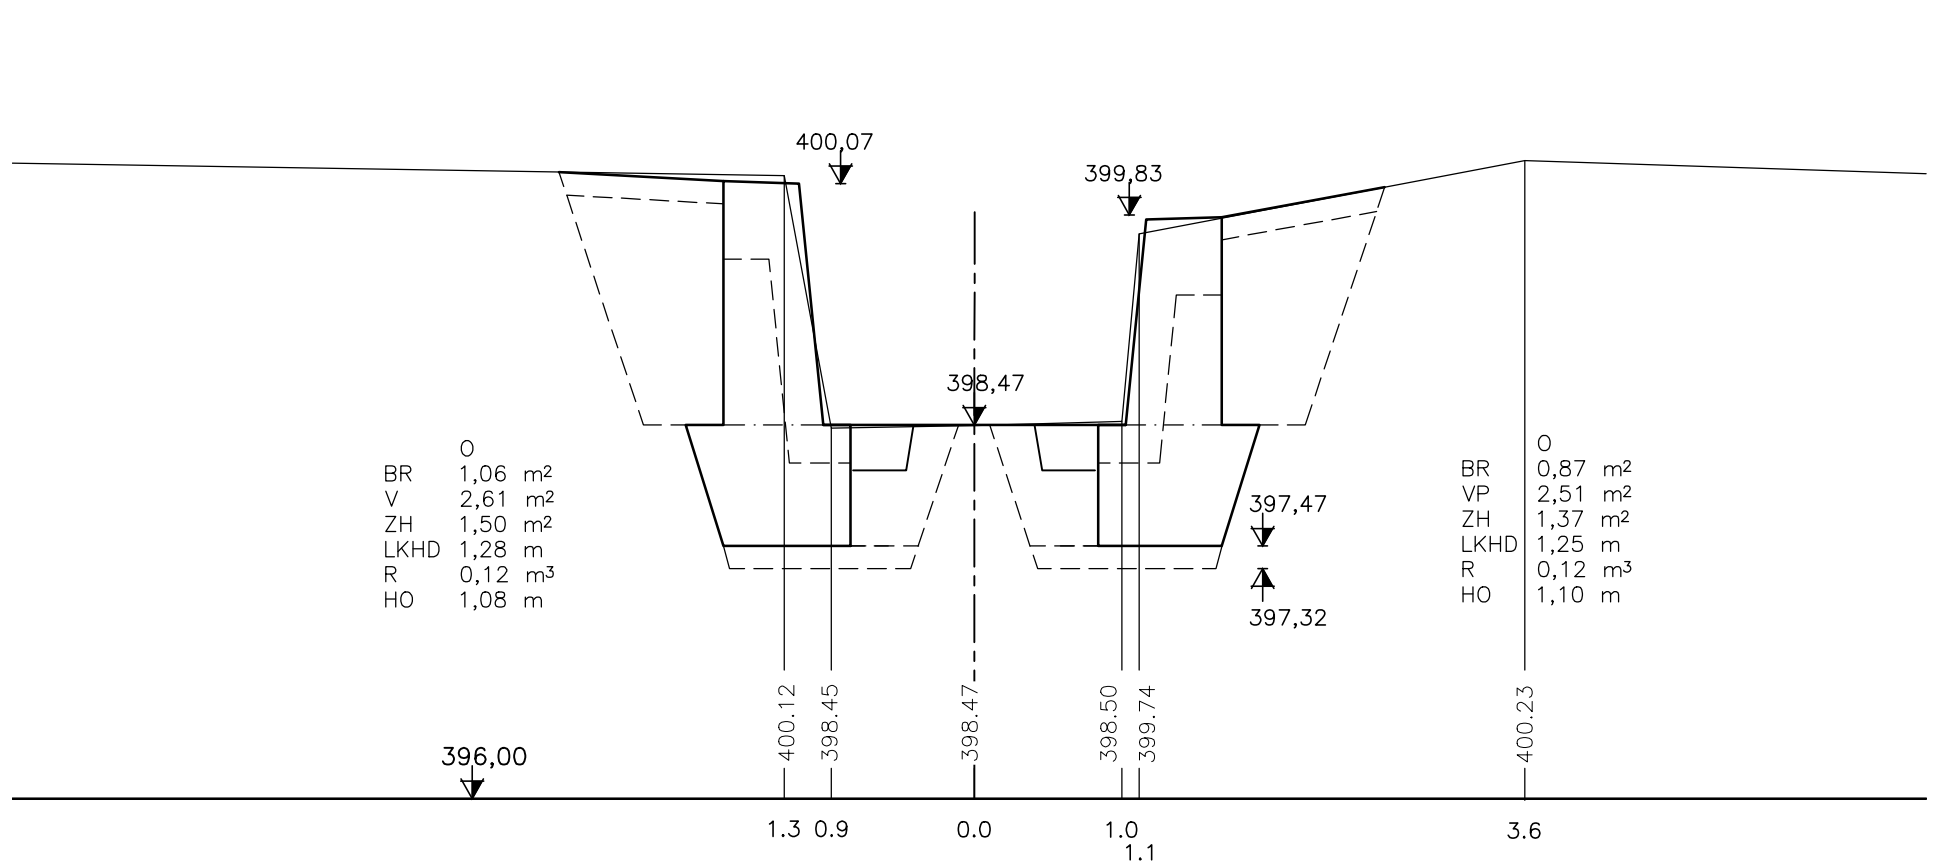

PF 4 - KM 15,881 6

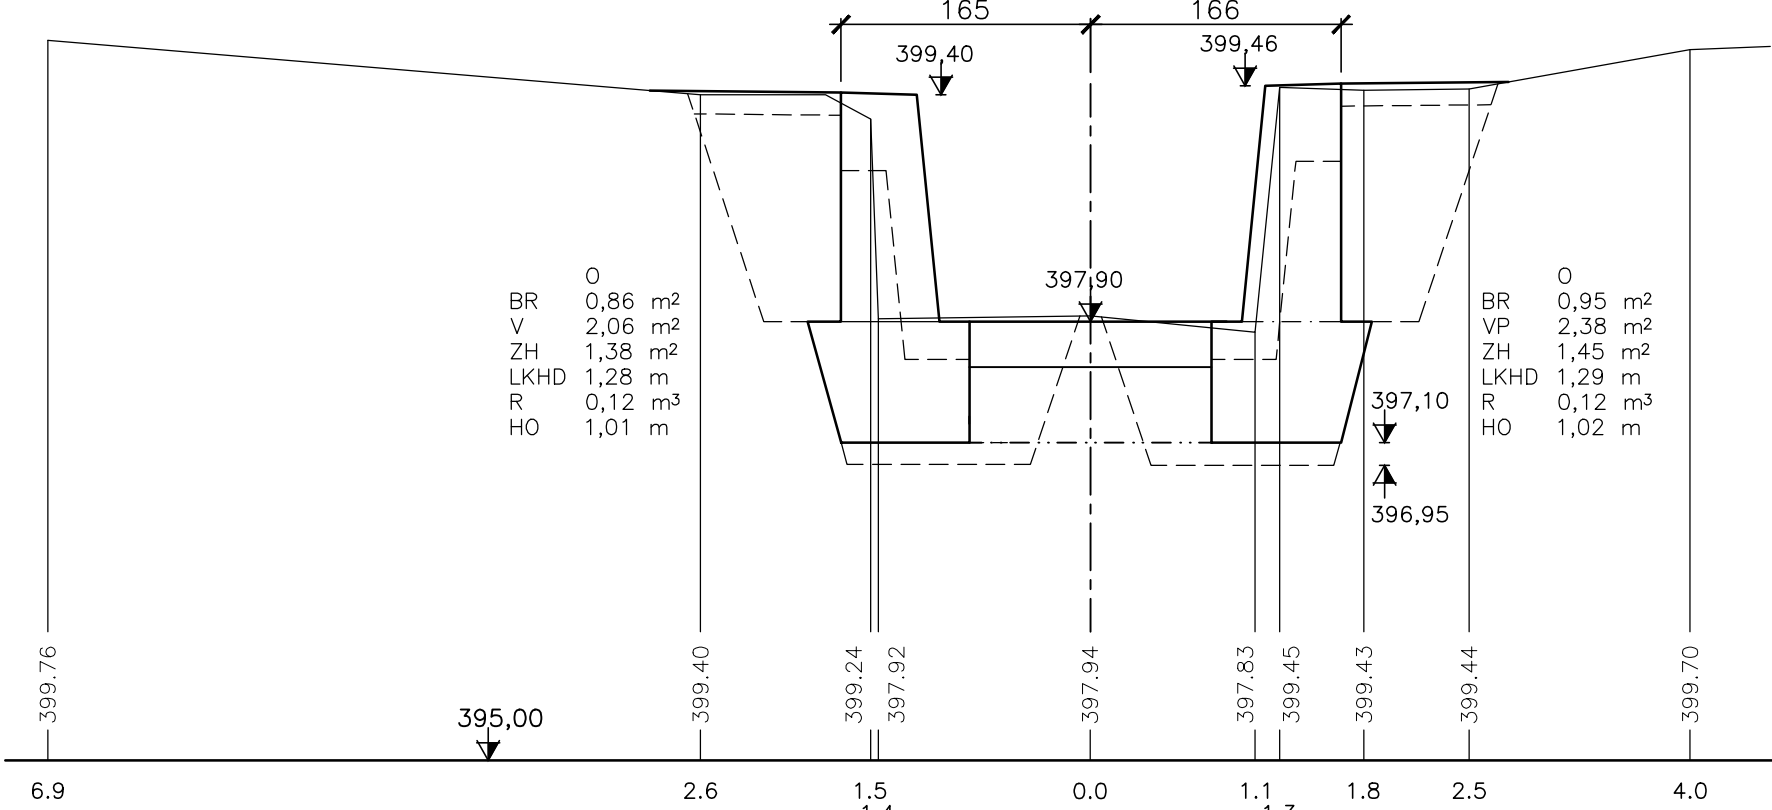

PF 7 - KM 15,930 2

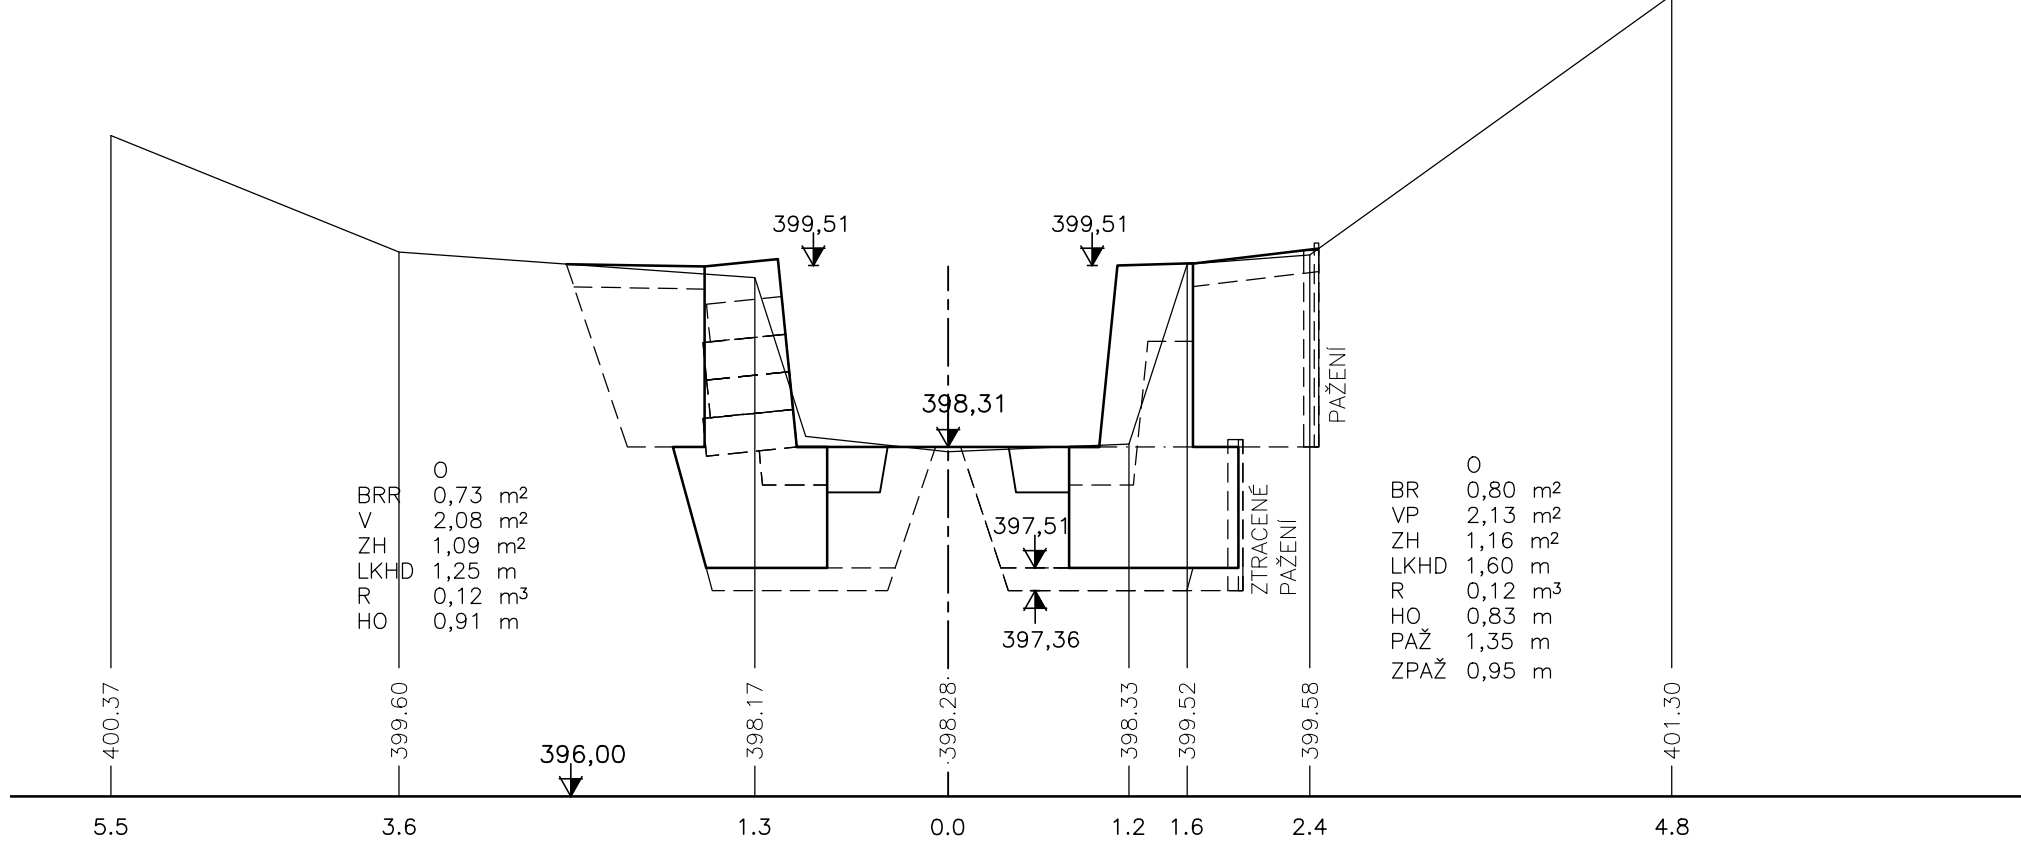

POZNÁMKY:

- POZN.1: DÉLKOVÉ KÓTY JSOU UVEDENY V cm, VÝŠKOVÉ KÓTY V m.n.m.
- POZN.2: PŘÍPADNÉ TRUBNÍ VÝSTU, KTERÉ NEJSOU ZACHYCENY VE VÝKRESOVÉ DOKUMENTACI, BUDOU PONECHÁNY. T.J.-NASTAVENY NEBO ZKRÁCENY PODLE DISPOZIC NOVÝCH KONSTRUKCÍ.
- POZN.3: PRŮBĚH SÍTÍ TI JE POUZE INFORMATIVNÍ. PŘED ZAPOČETÍM STAVEBNÍCH PRACÍ BUDE VYTÝČENA JEJICH SKUTEČNÁ TRASA.
- POZN.4: V MÍSTĚ KŘÍŽENÍ SE SÍTĚMI TI BUDOU STAVEBNÍ PRÁCE PROBIHAT TAK, ABY NEDOŠLO K JEJICH POŠKOZENÍ.

VÝŠKOVÝ SYSTÉM: Baltický p.v.

 Múrabell s.r.o. Hofejší 116 266 03 Hudčice			Paré:
Vypracoval: Ing.Milan Müller	Zodp. projektant: Ing.M.Müller	Vedoucí projektu: Ing.M.Müller	
Investor: Povodí Ohře s.p., Chomutov	Stupeň: DPS		
Stavba: Oprava a rekonstrukce Křínice v Krásném Boku u mostu na Zahrady Dokumentace pro provádění stavby a výběr zhotovitele			Datum: 02.2019
Příloha:			Zak. č.: 09-2018
PŘÍČNÉ ŘEZY			Měř: 1:50
			Č. př.: D.25