



ŘEZY MOSTEM

PŘÍČNÝ ŘEZ KOLMÝ 1:50

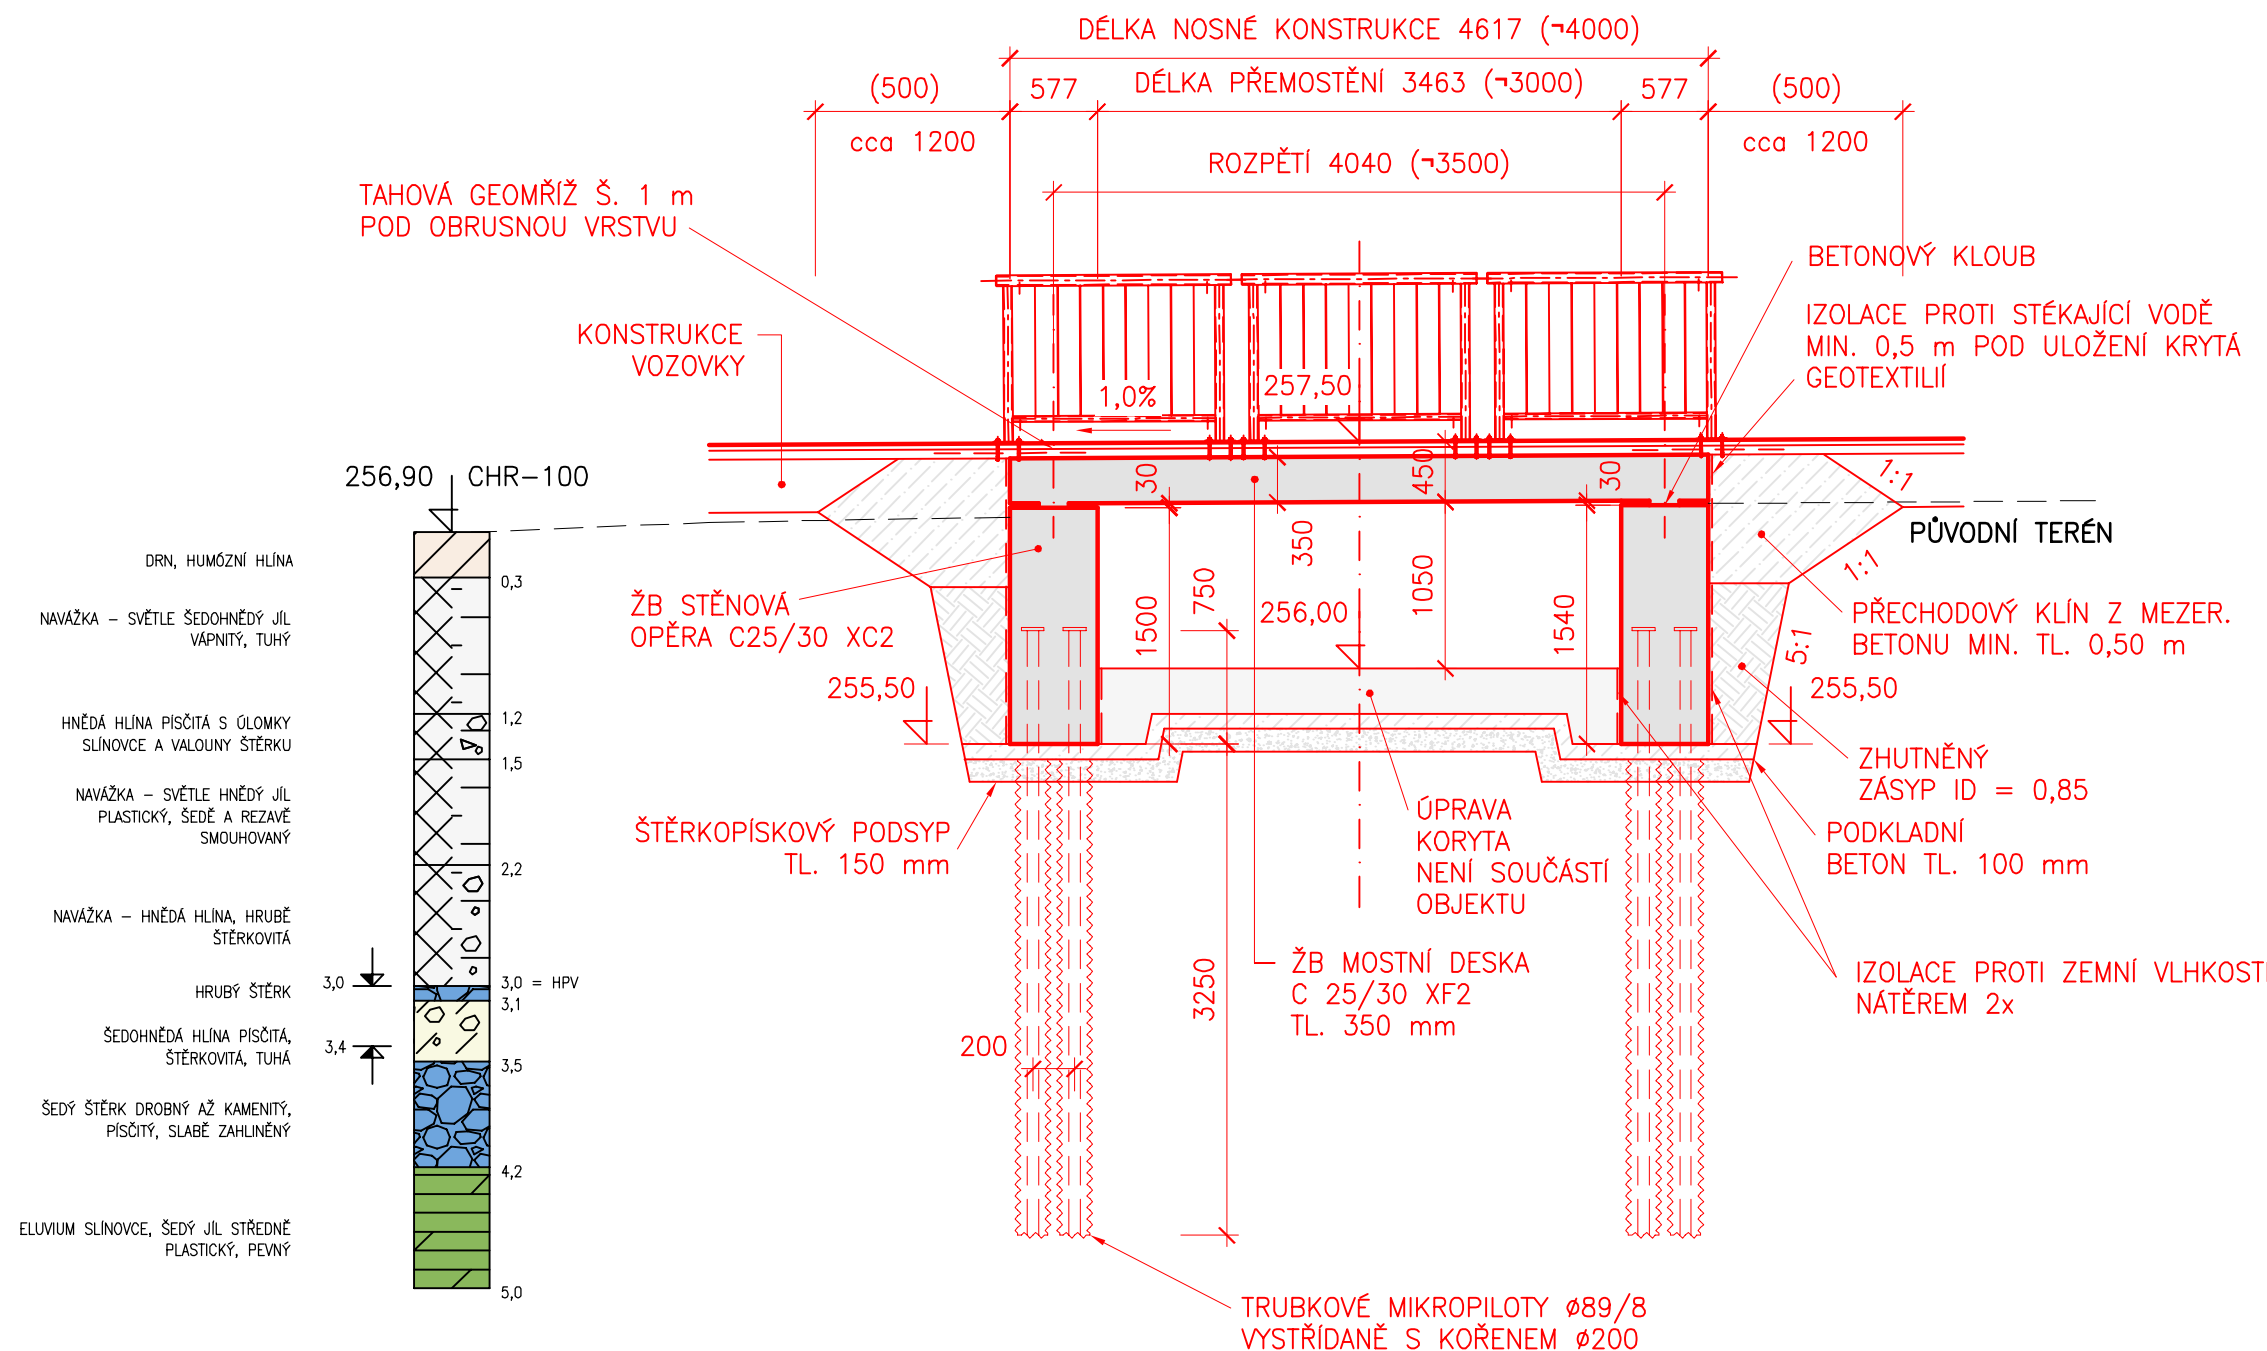

VÝŠKOVÝ SYSTÉM - B. p.v.
KOTOVANO V MILIMETRECH

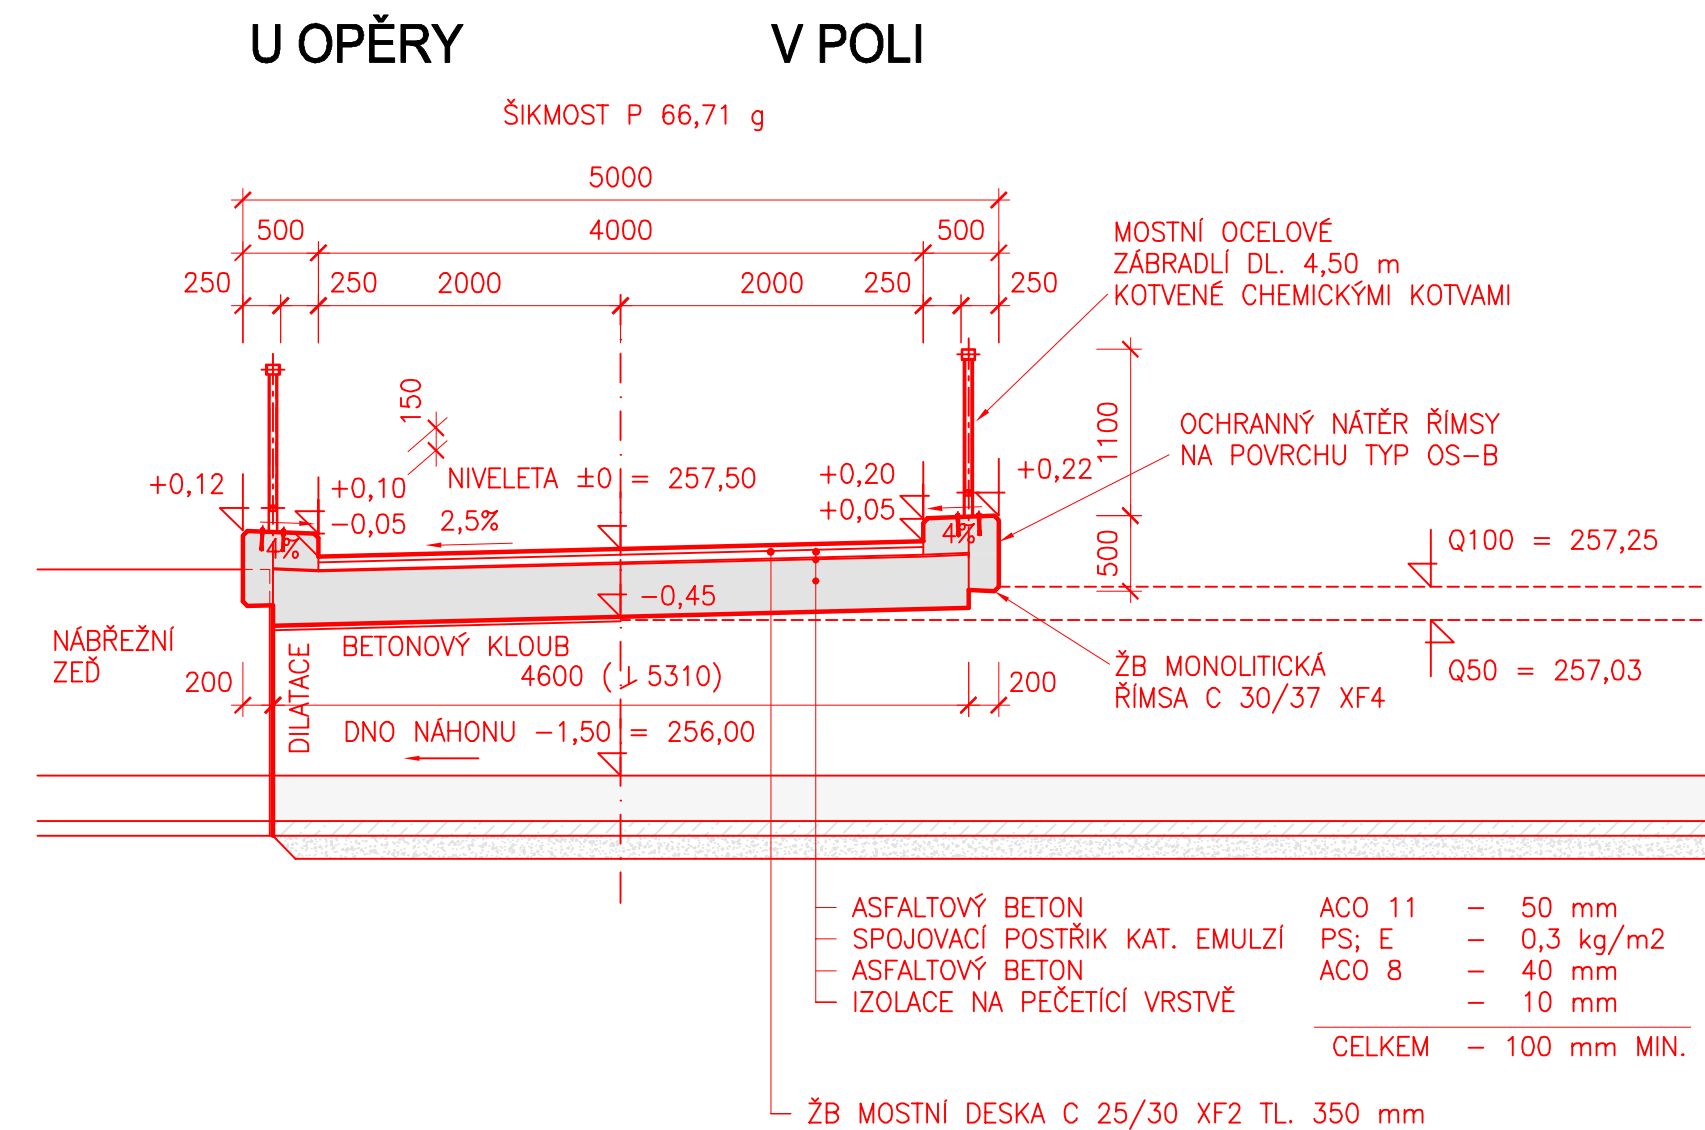