


PODÉLNÝ PROFIL

1:100/100

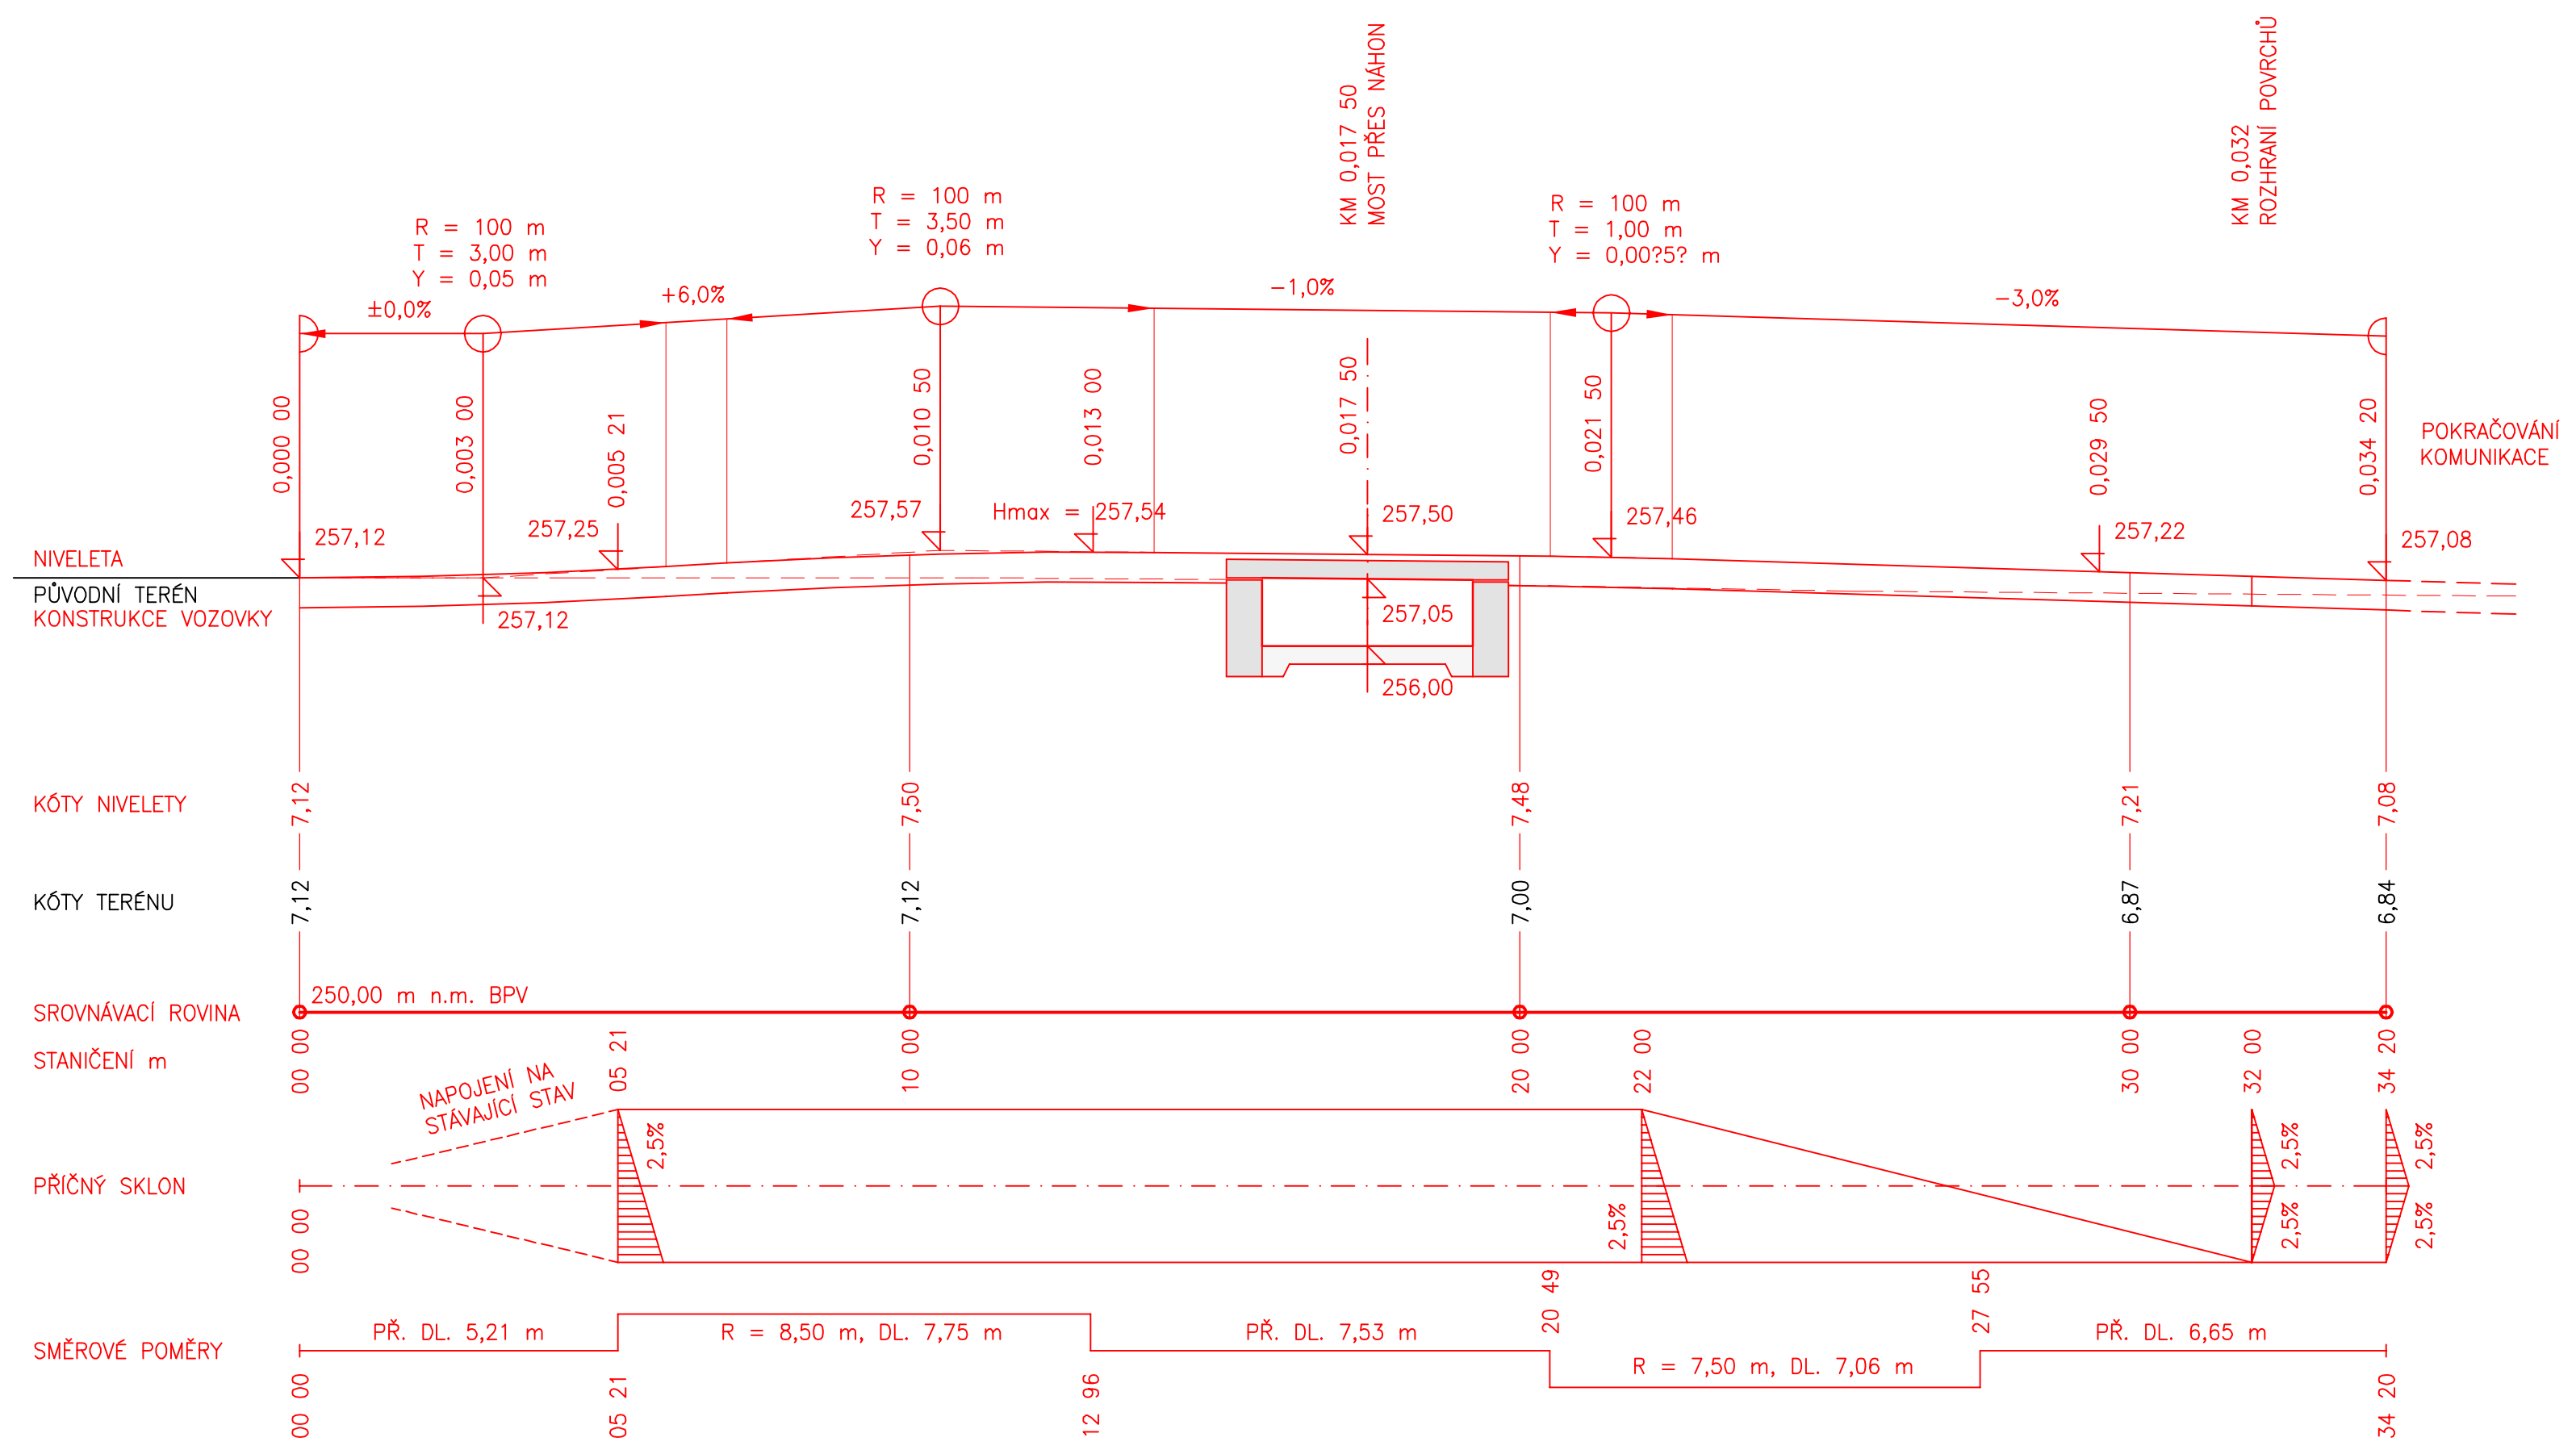

VÝŠKOVÝ SYSTÉM - B. p.v.



AQUATIS a.s. Botanická 834/56, 602 00 Brno		Tel: +420 541 554 111 Fax: +420 541 211 205	E-mail: info@aquatis.cz http://www.aquatis.cz
Zodpovědný projektant ING. VÍT RYBÁK	Hlavní inženýr projektu ING. MICHAL NOVOTNÝ	Vedoucí střediska ING. OLDŘICH NEUMAYER, CSc.	
Vypracoval ING. JIŘÍ BEDNÁŘÍK	Kontroloval ING. OLDŘICH NEUMAYER, CSc.	Zakázkové číslo 171102	
Datum LEDEN 2019	Stupeň dokumentace PRO PROVEDENÍ STAVBY	Název souboru C_4.dwg	
Akce			
VODNÍ DÍLO CHROUSTOVICE REKONSTRUKCE HRADÍCÍ KONSTRUKCE SO 04 - ZPEVNĚNÉ PLOCHY C. STAVEBNÍ ČÁST			
Příloha			
Měřítko 1 : 100/100		Číslo přílohy C.4.	
Objednatel POVODÍ LABE, STÁTNÍ PODNIK			