


ŘEŠENÍ 3-3

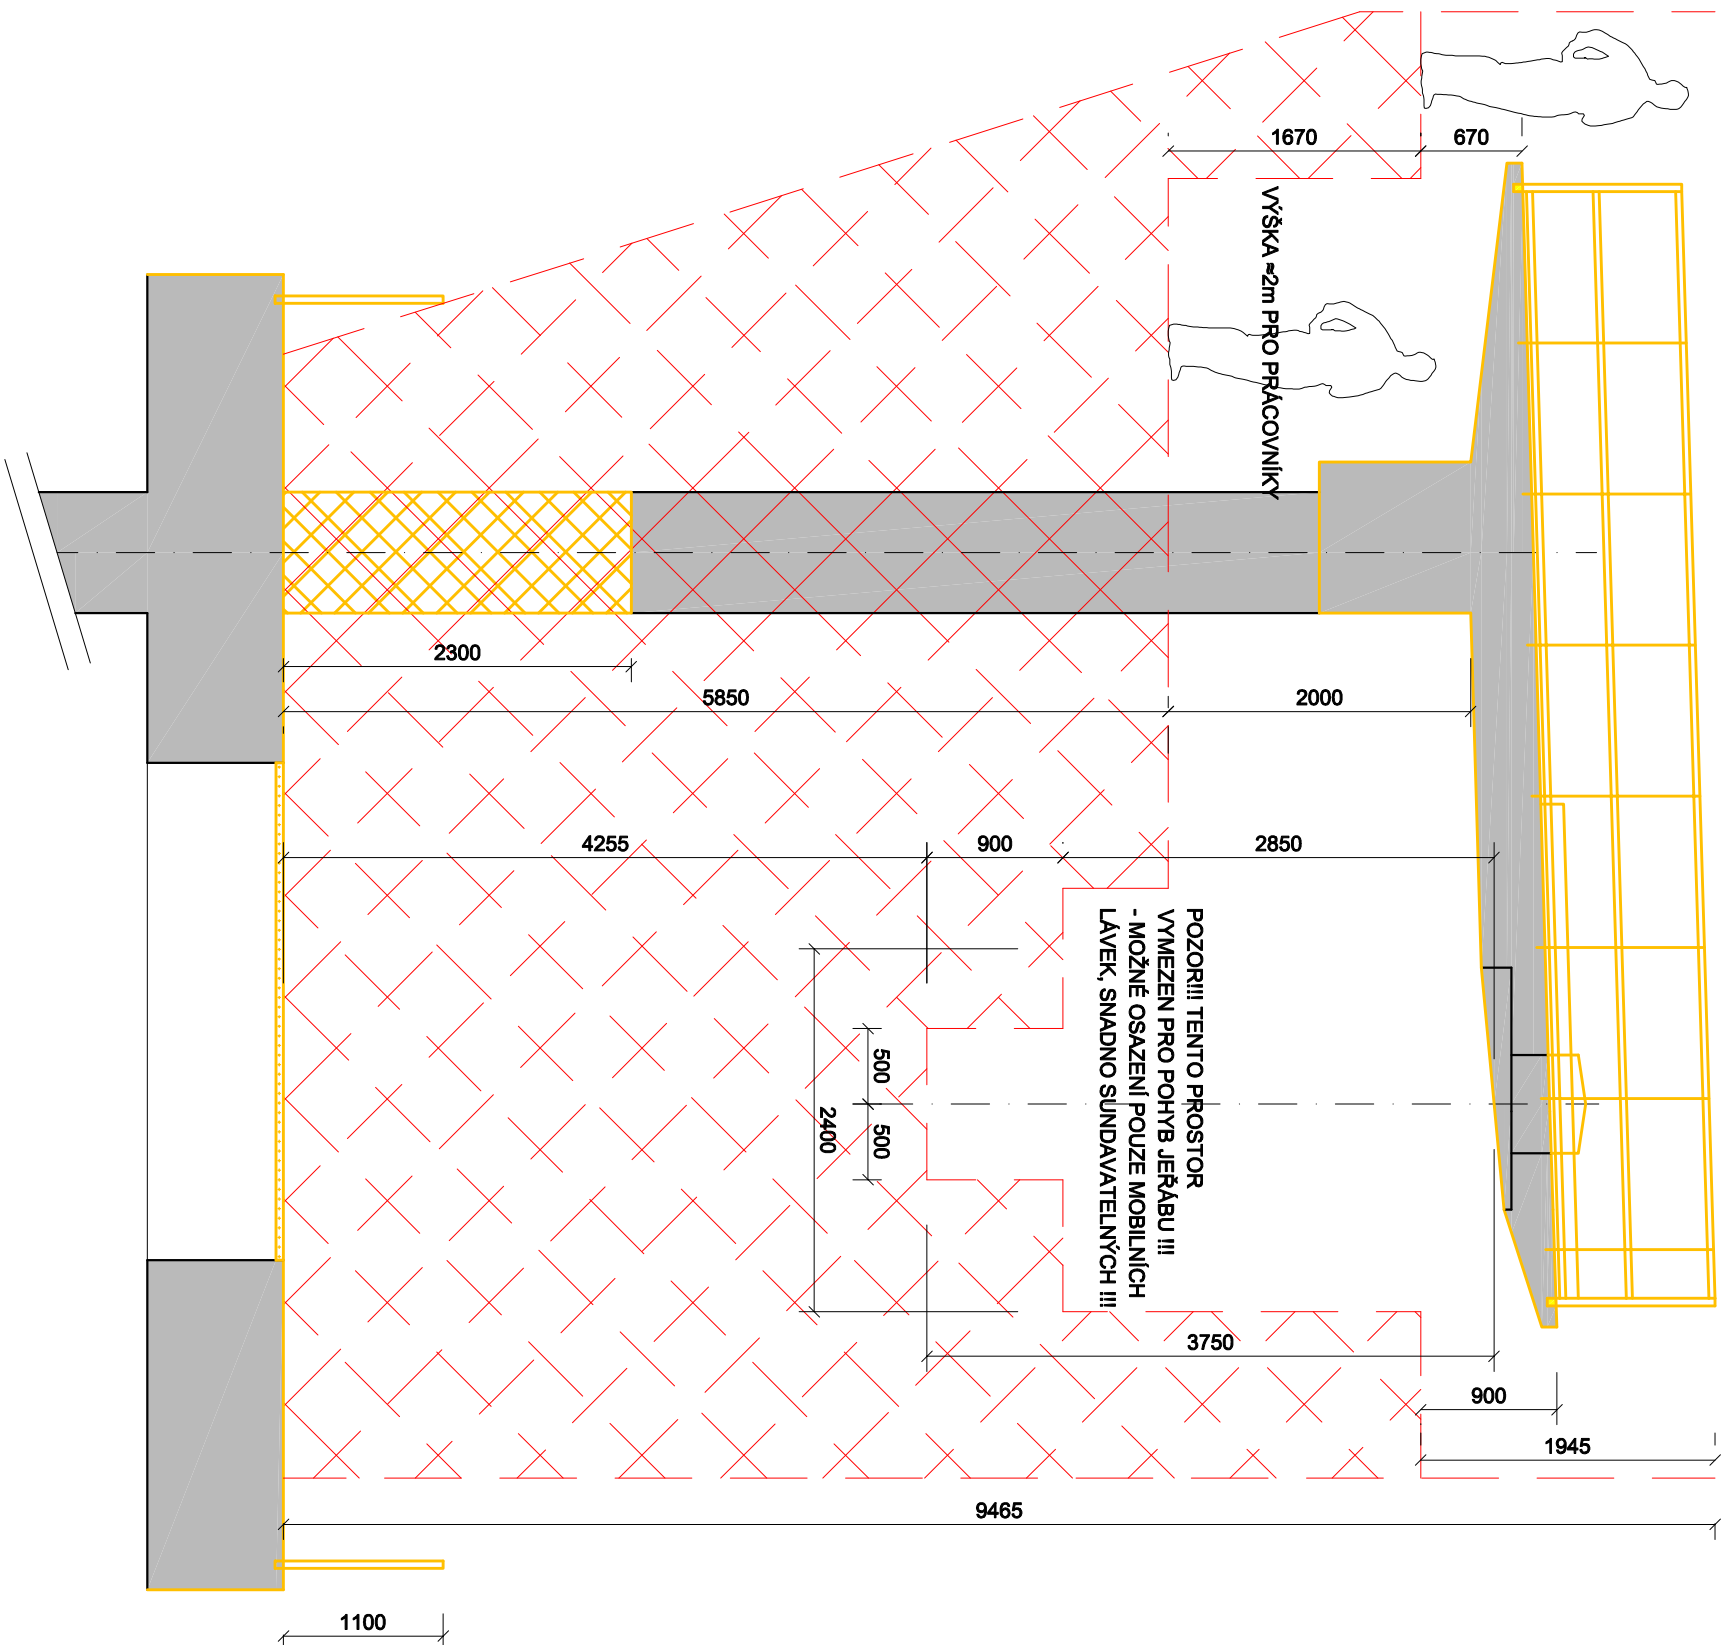

LEGENDA:

- STAVAJÍCÍ KONSTRUKCE






STAVAJÍCÍ KONSTRUKCE - ŘEZ

ODSTRANĚNÍ ZABÍRADLÍ KONSTRUKCÍ

PROSTOR PRO UMÍSTĚNÍ LEŠENÍ

POZNÁMKY:
PŘED ZAHÁJENÍM PRACÍ JE NUTNÉ PROVÉST DŮKLADNÉ ZAMĚŘENÍ STAVBY A TECHNOLOGICKÉHO ZAŘÍZENÍ,
ROZMĚRY V PROJEKTOVÉ DOKUMENTACI JSOU POULZE ORIENTAČNÍ!

-CELOPROSTOROVÉ LEŠENÍ BUDE ROZDĚLENO NA Dvě ČÁSTI Z DŮVODU PONTYBU JEŘÁBOVÉ DRÁHY - MUŠÍ BÝT ZAJISTĚNÝ MOŽNÝ POJEZD JEŘÁBOVÉ DRÁHY MAX DO 24h OD POŽADAVKU VODÁŘENÍ - ROZDĚLENÍ BUDE Z TĚCHTO DŮVODŮ PŘEMÍSTĚNO MOBILNÍMI PLOŠINAMI, KTERÉ SE SNADNO BUDOU DÁT ROZDMONTOVAT A ODBRÁNIT PRO PŘEJEZD JEŘÁBOVÉ DRÁHY. JEDNA SE O MIN. O 2,4 m ŠÍROKÝ PRUH OD OSY NOSNIKU PRO POJEZD TĚTO JEŘÁBOVÉ DRÁHY.

				B. Němcové 12/2, 370 01 České Budějovice Tel.: 602 150 148; Email.: vakprojekt@vakprojekt.cz, www.vakprojekt.cz	
ZDP, PROJEKTANT	VYPRACOVAL	KRESLIL	VEDOUcí ÚTVARU	KOPIE ČÍSLO	
ING. PUDIL JIŘÍ	ING. JAN BROŽ	ING. JAN BROŽ	ING. PUDIL JIŘÍ		
					
OKRES	KUTNÁ HORA - STŘEDOČESKÝ KRAJ				
MÍSTO STAVBY	K. ú. NESMEŘICE [793647]				
INVESTOR	POVOJÍ VITAVY S.P., STATNÍ PODNIK, HOLEČKOVA 31788, SMÍCHOV, 150 00 PRAHA 5				
NÁZEV AKCE	VD ŽELIVKA - SANACE BETONOVÝCH KONSTRUKCÍ JEŘÁBOVÉ DRÁHY				
STAVEBNÍ OBJEKT	SO-01 STAVEBNÍ ÚPRAVY SDRUŽENÉHO OBJEKTU				
OBSAH VÝKRESU	Č. VÝKRESU				
VD ŽELIVKA - SANACE BETONOVÝCH KONSTRUKCÍ JEŘÁBOVÉ DRÁHY				D.1.27	