## LEGENDA:

- STÁVAJÍCÍ KONSTRUKCE
- STÁVAJÍCÍ KONSTRUKCE - ŘEZ
- BOURANÉ KONSTRUKCE
- STÁVAJÍCÍ OCELOVÁ MŘÍŽ
- OBRYS NIŽŠÍHO PATRA
- MANIPULAČNÍ PROSTOR JEŘÁBU

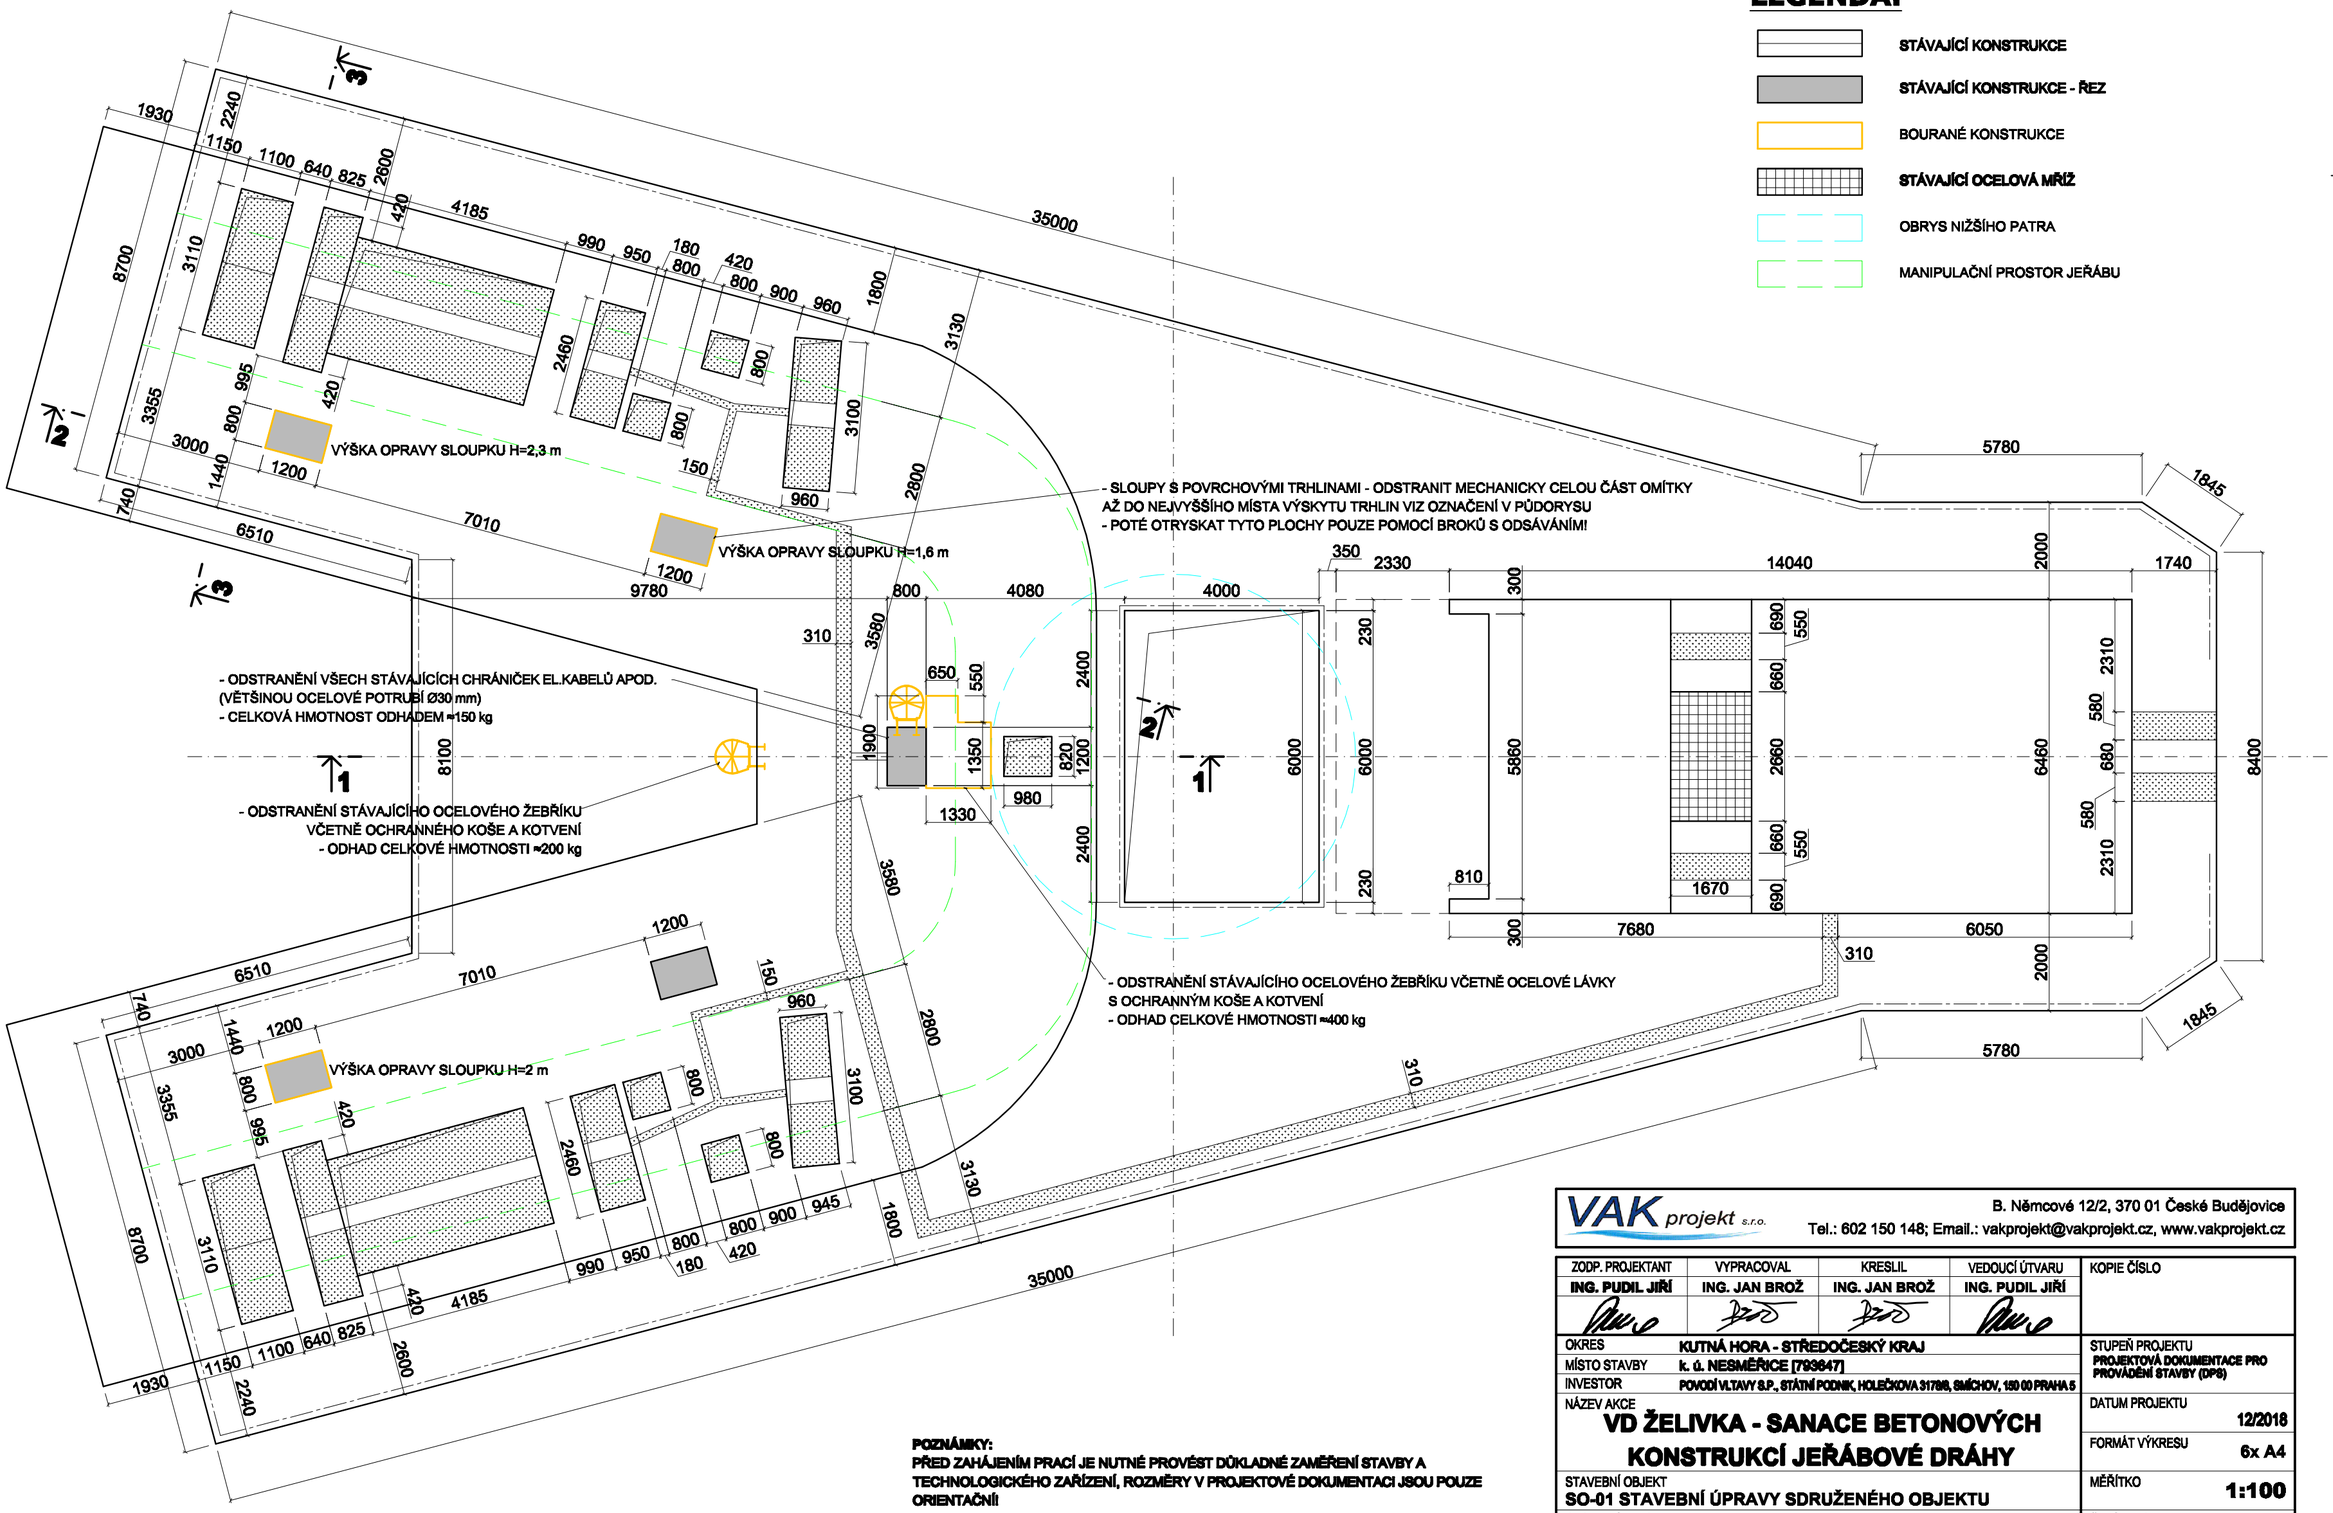


**POZNÁMKY:**
**PŘED ZAHÁJENÍM PRACÍ JE NUTNÉ PROVÉST DŮKLADNÉ ZAMĚŘENÍ STAVBY A TECHNOLOGICKÉHO ZAŘÍZENÍ, ROZMĚRY V PROJEKTOVÉ DOKUMENTACI JSOU POUZE ORIENTAČNÍ!**


VAK projekt s.r.o.
B. Němcové 12/2, 370 01 České Budějovice
Tel.: 602 150 148; Email.: vakprojekt@vakprojekt.cz, www.vakprojekt.cz


| ZODP. PROJEKTANT | VYPRACOVAL | KRESLIL | VEDOUCÍ ÚTVARU | KOPIE ČÍSLO |
|---|---|---|---|---|
| ING. PUDIL JIŘÍ | ING. JAN BROŽ | ING. JAN BROŽ | ING. PUDIL JIŘÍ | |

| | |
|---|---|
| OKRES | KUTNÁ HORA - STŘEDOČESKÝ KRAJ |
| MÍSTO STAVBY | k. ú. NESMĚŘICE [793647] |
| INVESTOR | POVODÍ VLTAVY S.P., STÁTNÍ PODNIK, HOLEČKOVA 31/788, SMÍCHOV, 150 00 PRAHA 5 |
| NÁZEV AKCE | **VD ŽELIVKA - SANACE BETONOVÝCH KONSTRUKCÍ JEŘÁBOVÉ DRÁHY** |
| STAVEBNÍ OBJEKT | **SO-01 STAVEBNÍ ÚPRAVY SDRUŽENÉHO OBJEKTU** |
| OBSAH VÝKRESU | **BOURACÍ PRÁCE - PŮDORYS SPODNÍ PLOŠINY** |

| | |
|---|---|
| STUPEŇ PROJEKTU | PROJEKTOVÁ DOKUMENTACE PRO PROVÁDĚNÍ STAVBY (DPS) |
| DATUM PROJEKTU | 12/2018 |
| FORMÁT VÝKRESU | 6x A4 |
| MĚŘÍTKO | 1:100 |
| Č. VÝKRESU | D.1.4 |