


ŘEZ 1-1

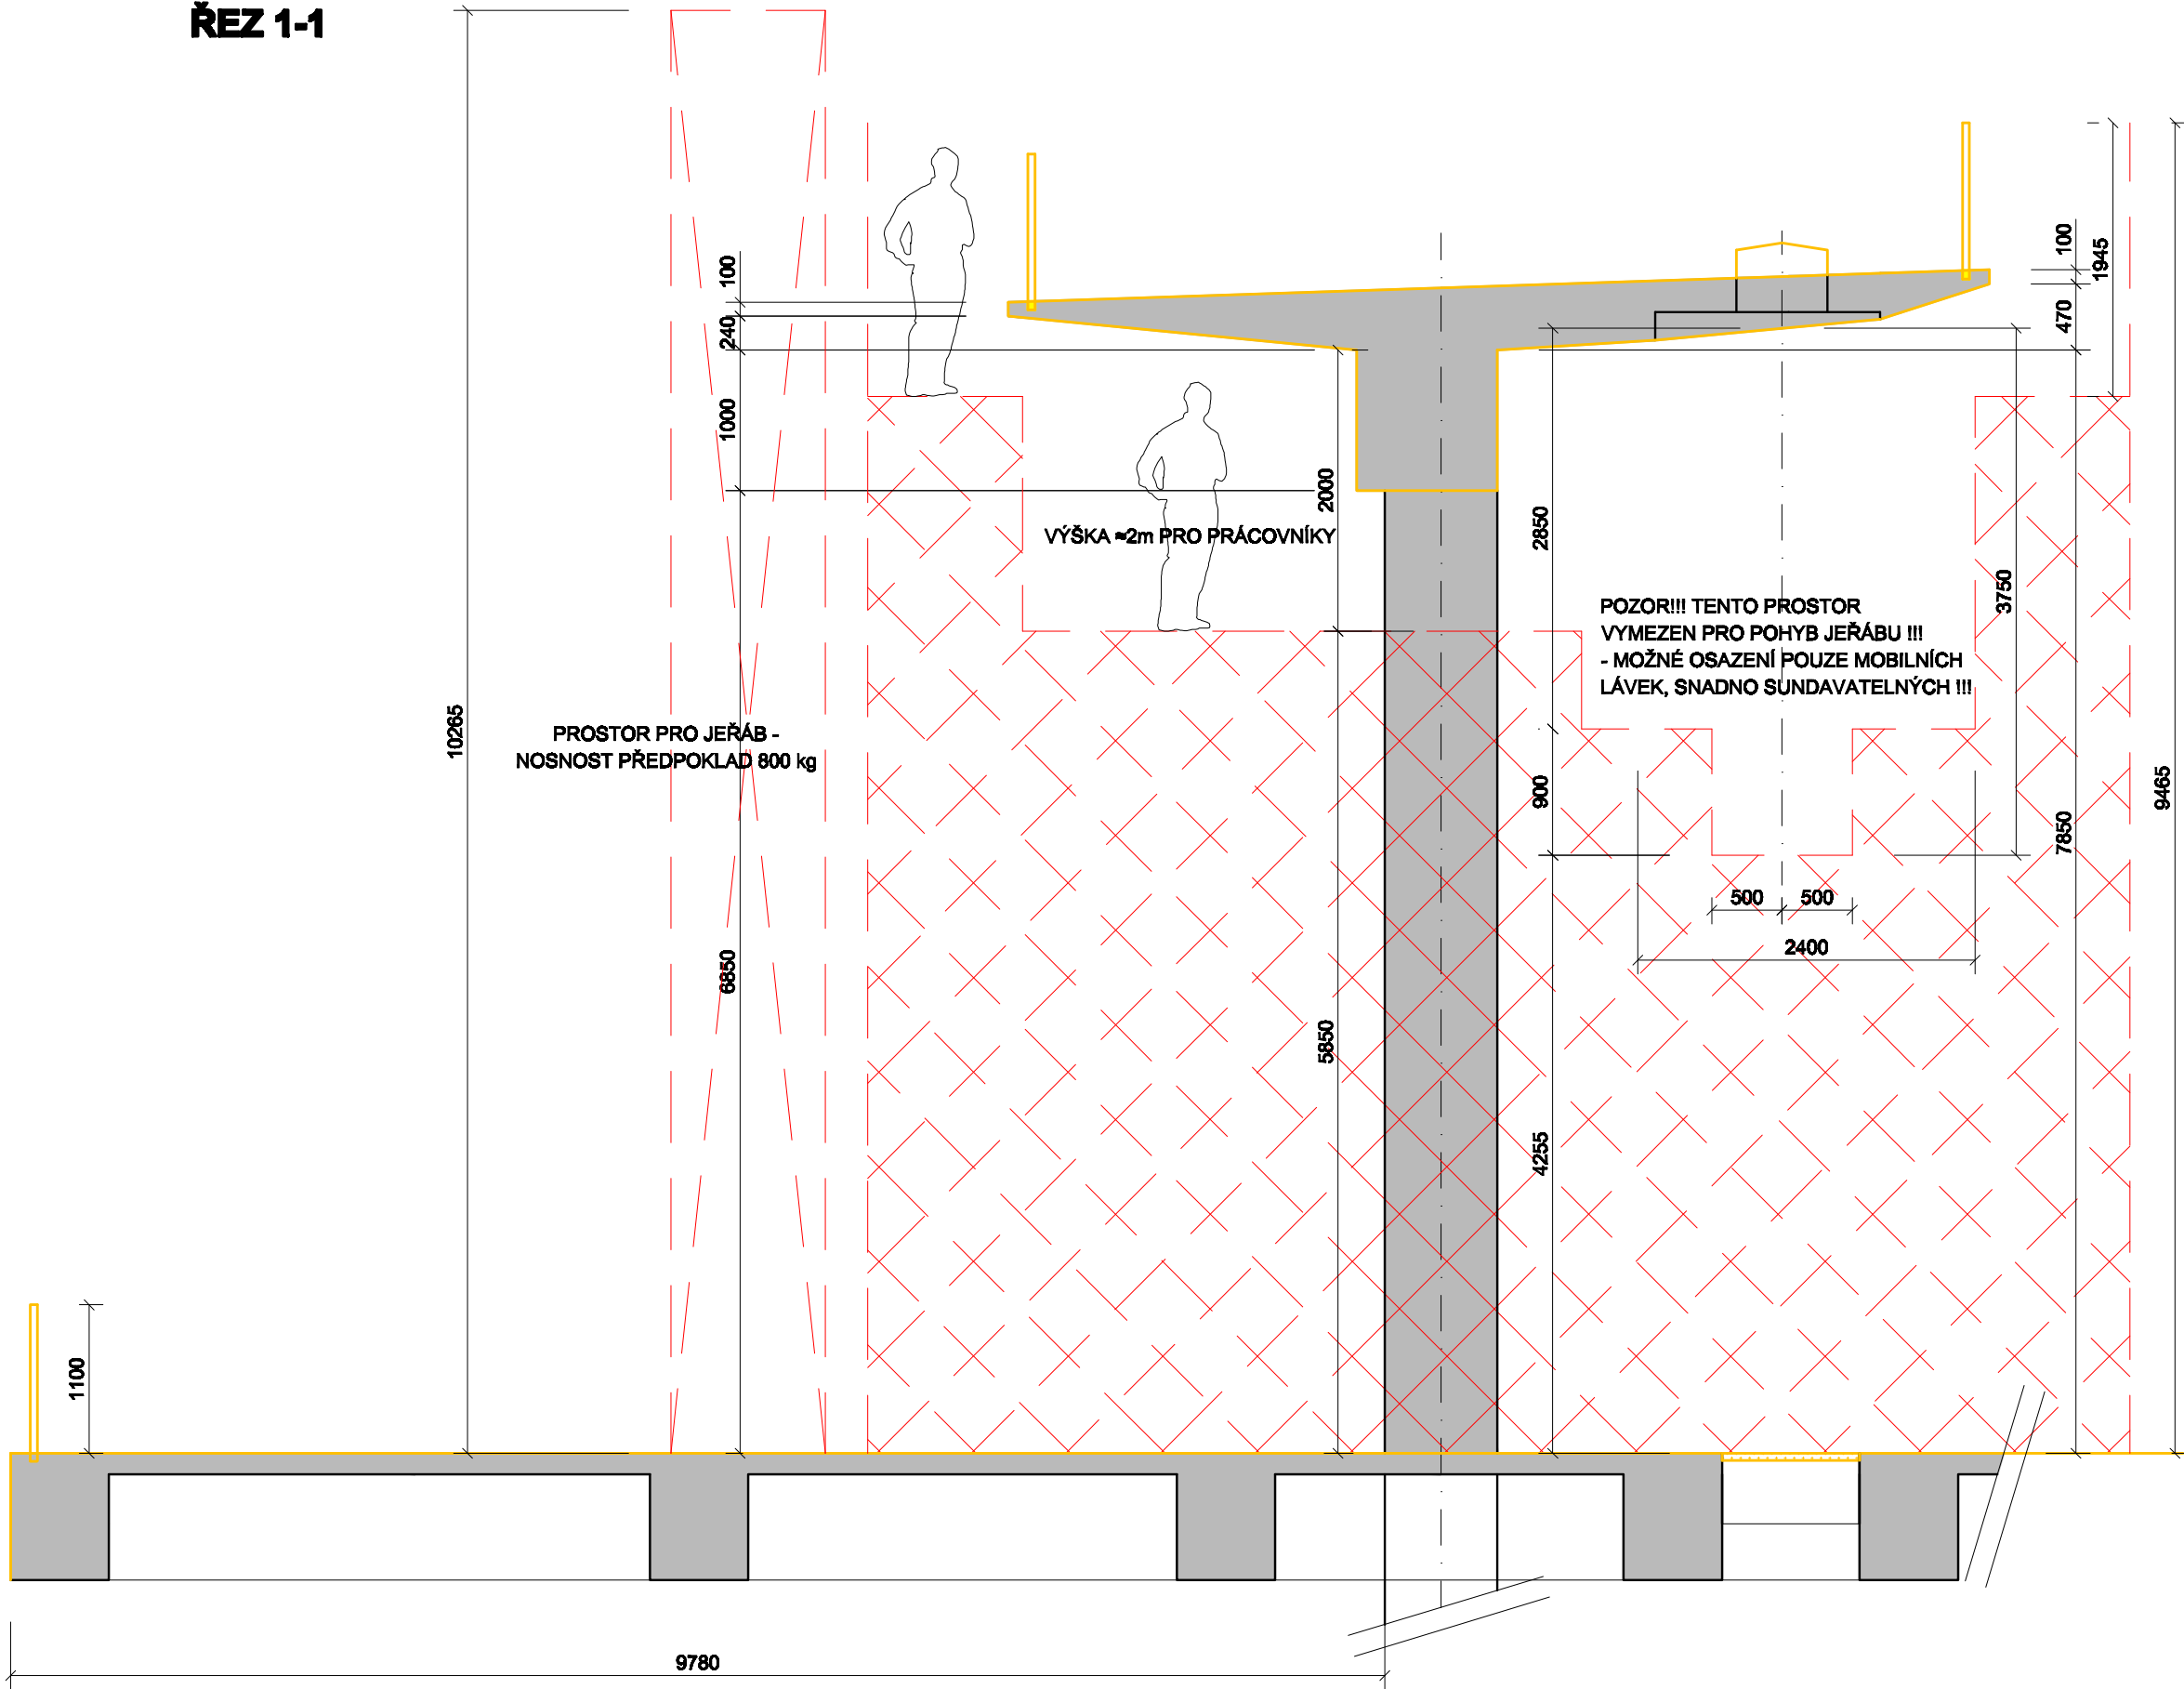

VAK projekt s.r.o.				B. Němcové 12/2, 370 01 České Budějovice	
Tel.: 602 150 148; Email.: vakprojekt@vakprojekt.cz, www.vakprojekt.cz					
ZODP. PROJEKTANT	VYPRACOVAL	KRESLIL	VEDOUČÍ ÚTVARU	KOPIE ČÍSLO	
ING. PUDIL JIŘÍ	ING. JAN BROŽ	ING. JAN BROŽ	ING. PUDIL JIŘÍ		
					
OKRES	KUTNÁ HORA - STŘEDOČESKÝ KRAJ			STUPEŇ PROJEKTU	
MÍSTO STAVBY	k. ú. NESMĚŘICE [793647]			PROJEKTOVÁ DOKUMENTACE PRO	
INVESTOR	POVOŘÍ VLTAVY S.P., STÁTNÍ PODNIK, HOLEČKOVA 31708, SMÍCHOV, 150 00 PRAHA 5			PROVÁDĚNÍ STAVBY (DP8)	
NÁZEV AKCE	VD ŽELIVKA - SANACE BETONOVÝCH KONSTRUKCÍ JEŘÁBOVÉ DRÁHY			DATUM PROJEKTU	12/2018
STAVEBNÍ OBJEKT	SO-01 STAVEBNÍ ÚPRAVY SDRUŽENÉHO OBJEKTU			FORMÁT VÝKRESU	3x A4
OBSAH VÝKRESU	NÁVRH ROZMÍSTĚNÍ LEŠENÍ - ŘEZ 1-1			MĚŘÍTKO	1:50
				Č. VÝKRESU	D.1.25