


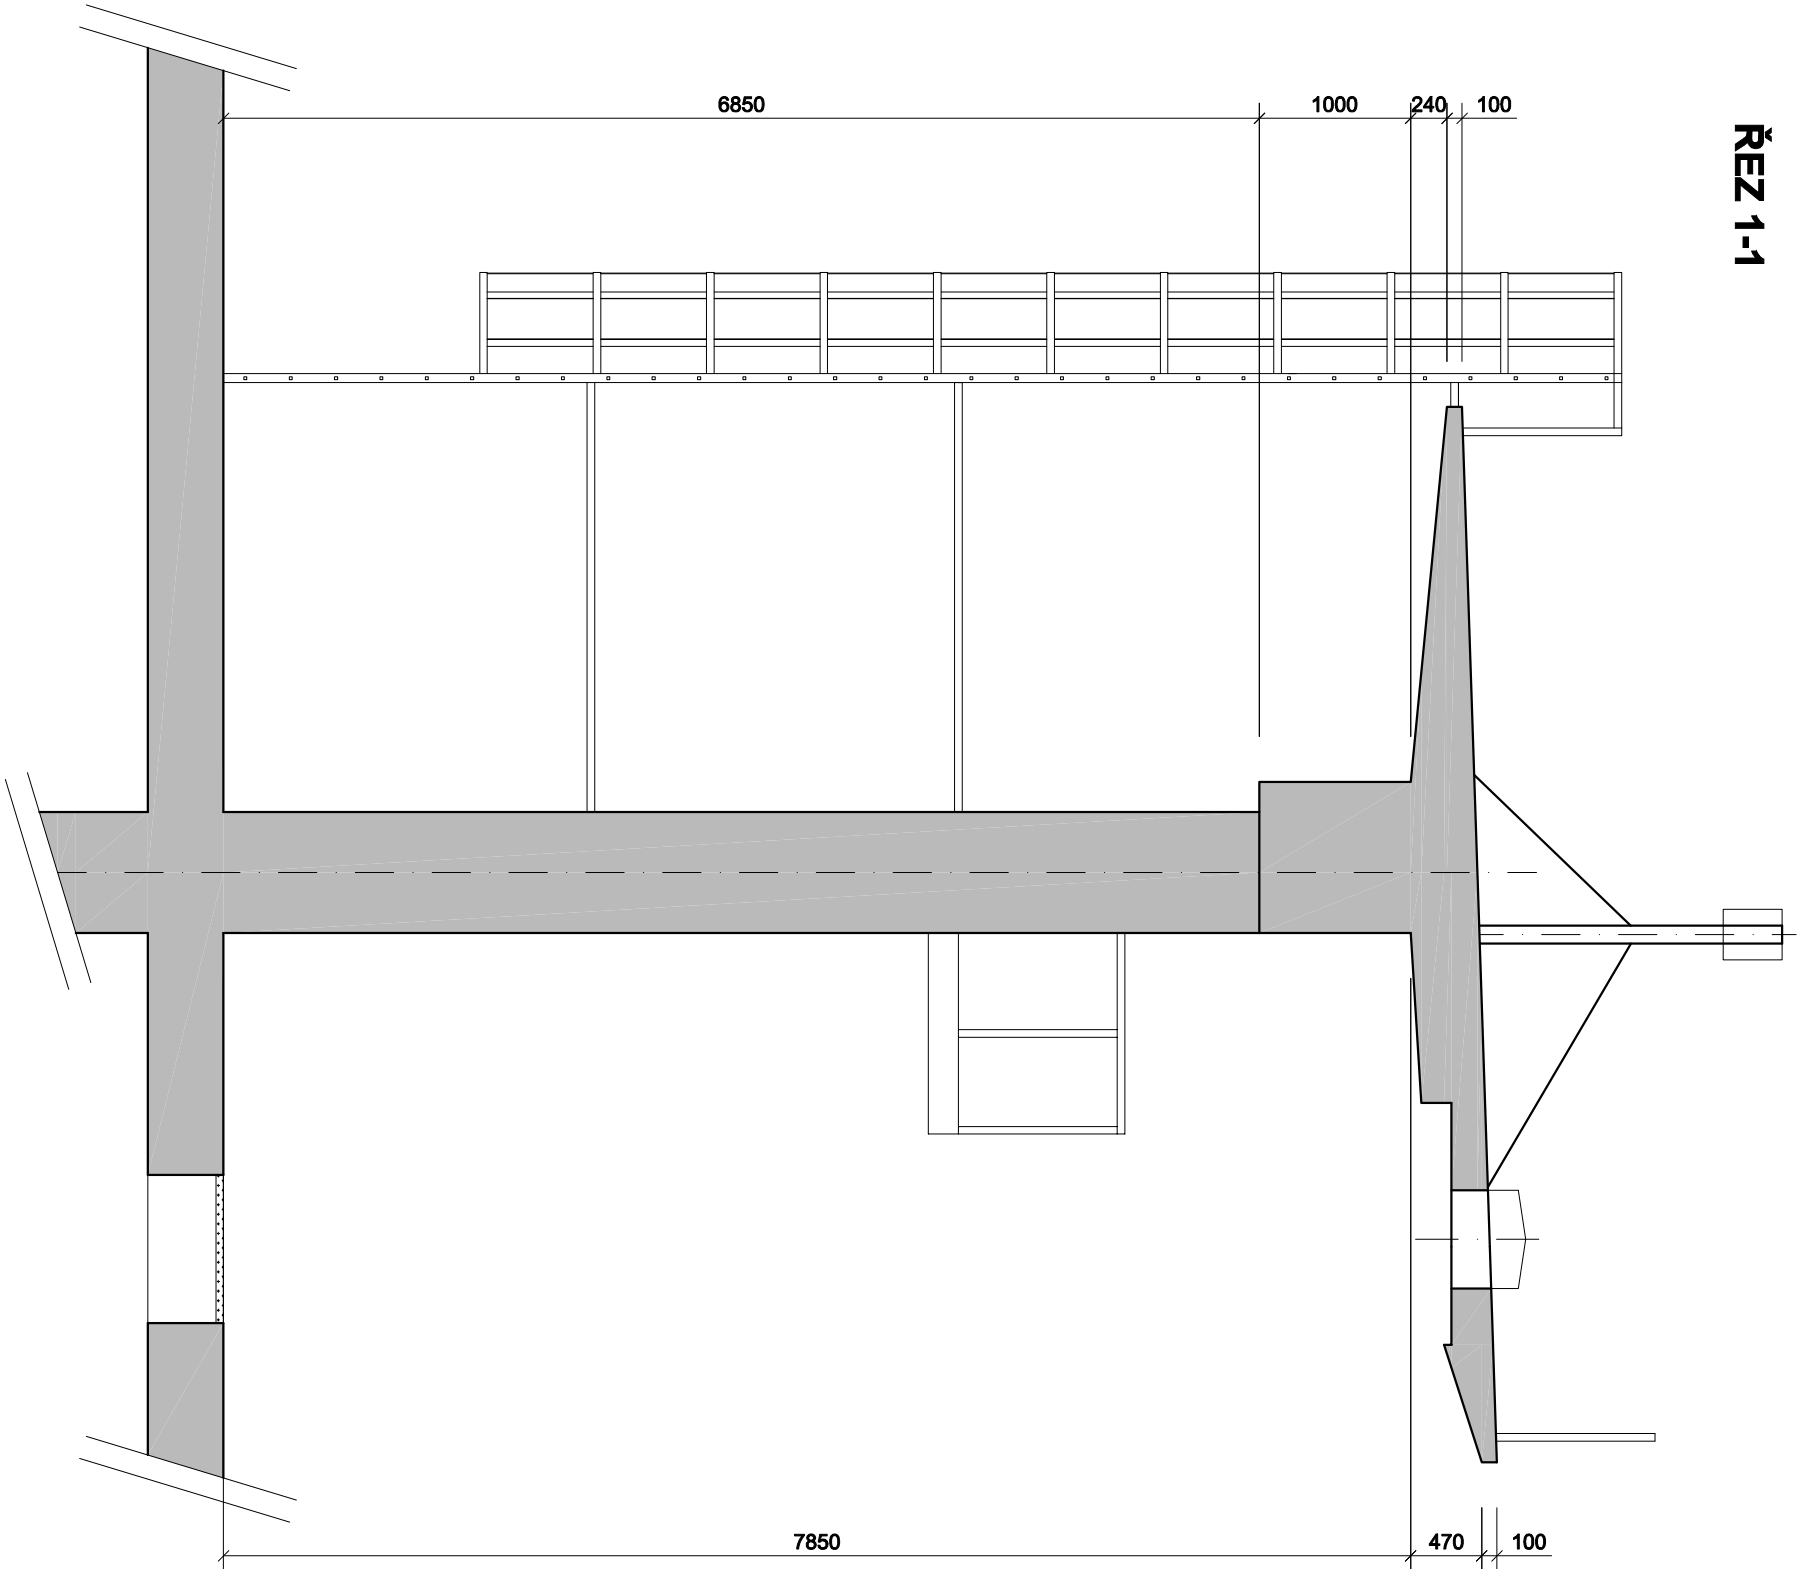


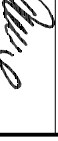
ŘEZ 1-1



LEGENDA:

- STÁVAJÍCÍ KONSTRUKCE
- STÁVAJÍCÍ KONSTRUKCE - ŘEZ
- STÁVAJÍCÍ OCELOVÉ ZAKLOPY

POZNÁMKY:  
PŘED ZAHÁJENÍM PRACÍ JE NUTNÉ PROVÉST DŮKLADNÉ ZAMĚŘENÍ STAVBY A  
TECHNOLOGICKÉHO ZAŘÍZENÍ, ROZMĚRY V PROJEKTOVÉ DOKUMENTACI JSOU POUZE  
ORIENTAČNÍ!

<div><div>VAK</div><div>projekt</div><div>s.r.o.</div></div>				B. Němcové 12/2, 370 01 České Budějovice Tel.: 602 150 148; Email.: vakprojekt@vakprojekt.cz, www.vakprojekt.cz			
ZDP: PROJEKTANT	VYPRACOVAL	KRESLIL	VEDOUČÍ ÚTVARU	KOPIE ČÍSLO			
ING. PUDIL JIŘÍ	ING. JAN BROŽ	ING. JAN BROŽ	ING. PUDIL JIŘÍ				
							
OKRES	KUTNÁ HORA - STŘEDOČESKÝ KRAJ			STUPEŇ PROJEKTU			
MÍSTO STAVBY	k. ú. NESMĚŘICE [793647]			PROJEKTOVÁ DOKUMENTACE PRO			
INVESTOR	POVOJ VLTAVY S.P., STÁTNI PODNIK, HOLEČKOVA 31788, SMÍCHOV, 160 00 PRAHA 5			PROVÁDĚNÍ STAVBY (DPS)			
NÁZEV AKCE	VD ŽELIVKA - SANACE BETONOVÝCH KONSTRUKCÍ JEŘÁBOVÉ DRÁHY			DATUM PROJEKTU			
12/2018							
FORMÁT VÝKRESU							
2x A4							
STAVEBNÍ OBJEKT	SO-01 STAVEBNÍ ÚPRAVY SDRUŽENÉHO OBJEKTU			MĚŘÍTKO			
				1:50			
OBSAH VÝKRESU				Č. VÝKRESU			
STÁVAJÍCÍ STAV - ŘEZ 1-1				D.1.3			