
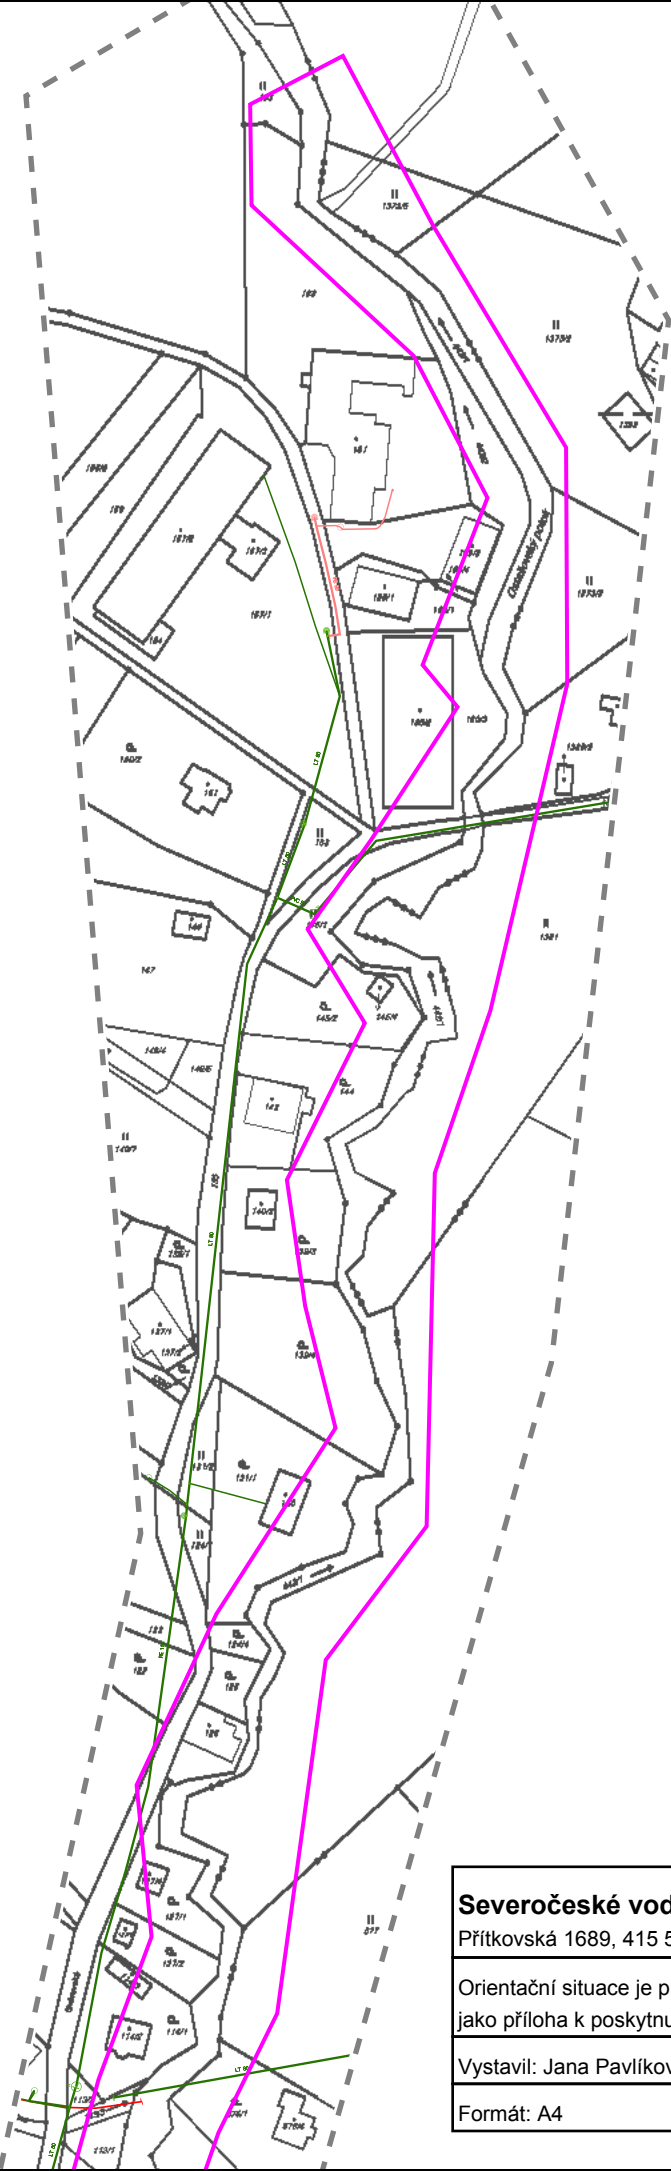


Severočeské vodovody a kanalizace, a.s. Přítkovská 1689, 415 50 Teplice			LEGENDA VODOVOD pitná VODOVOD surová STOKA JEDNOTNÁ STOKA SPLAŠKOVÁ STOKA DEŠŤOVÁ ELEKTRICKÉ VEDENÍ
Orientační situace je platná pouze jako příloha k poskytnutí informace č.			
Vystavil: Jana Pavlíková	Dne: 26.9.2018	1:2000	
Formát: A4	Strana: 1 / 3		



Severočeské vodovody a kanalizace, a.s.

Přítkovská 1689, 415 50 Teplice



LEGENDA

- VODOVOD pitná
- VODOVOD surová
- STOKA JEDNOTNÁ
- STOKA SPLAŠKOVÁ
- STOKA DEŠŤOVÁ
- ELEKTRICKÉ VEDENÍ

Orientační situace je platná pouze
jako příloha k poskytnutí informace č.

SCVKZAD28999

Vystavil: Jana Pavlíková

Dne: 26.9.2018

1:2000

Formát: A4

Strana: 3 / 3