



MĚSTSKÝ ÚŘAD TRUTNOV

Odbor výstavby

oddělení silničního hospodářství a dopravy

Doručení:
dle rozdělovníku

Číslo jednací: 139536/2016
Spisová zn.: 2016/9168/V/NEK
Skartační zn.: A/10
Spisový zn.: 280.16.1

Vyřizuje: Bc. Nedvěd Karel
Telefon: 499803291
E-mail: nedved@trutnov.cz

Datum: 19.12.2016

ROZHODNUTÍ

POVOLENÍ ZŘÍZENÍ SJEZDU

Výroková část

Městský úřad Trutnov, odbor výstavby, jako silniční správní úřad příslušný podle § 40 odst. 4 písm. a) zákona č. 13/1997 Sb., o pozemních komunikacích, ve znění pozdějších předpisů (dále jen "zákon o pozemních komunikacích"), a dále podle ustanovení § 10 odst. 4 písm. 1 b) zákona o pozemních komunikacích, přezkoumal Vaši žádost o připojení sousední nemovitosti k pozemní komunikaci zřízením sjezdu, kterou dne 13.12.2016 podal **Povodí Labe, státní podnik, IČO 70890005, Víta Nejedlého 951/8, 500 03 Hradec Králové, kterého zastupuje Multiaqua s.r.o., IČO 60113111, Veverkova 1343/1, 500 02 Hradec Králové** (dále jen "žadatel"), a na základě tohoto přezkoumání, souhlasu vlastníka komunikace a souhlasu Policie České republiky, Krajské ředitelství policie Královéhradeckého kraje, územní odbor Trutnov, dopravní inspektorát, Horská čp. 78, Dolní Staré Město, 541 01 Trutnov 1 - podle § 10 odst. 1 zákona o pozemních komunikacích a § 12 vyhlášky č. 104/1997 Sb., kterou se provádí zákon o pozemních komunikacích, ve znění pozdějších předpisů (dále jen "vyhláška")

povoluje

připojení sousední nemovitosti k pozemní komunikaci zřízením sjezdu:

„dočasné sjezdy při rekonstrukci koryta Lampertického potoka, ř.km 1,230 - 2,785“

obec Lampertice

připojení sousedních nemovitostí, st. p. 46, 48 a 211, parc. č. 219 a 882/2, k. ú. Lampertice, obec Lampertice k pozemní komunikaci č. III/30022 v km 1,750 parc. č. 1285/1, k. ú. Lampertice, obec Lampertice za účelem příjezdu ke korytu potoka při jeho rekonstrukci a zřízení staveniště, dle situace, která je nedílnou součástí tohoto rozhodnutí

Pro provedení prací stanoví tyto podmínky:

1. Sjezd bude proveden s bezprašnou vozovkou a v místě napojení na vozovku, silnici č. III/30022 únosnou natolik, aby nedocházelo k jejímu poklesu a tím k možnému poškození komunikace.
2. Výškově musí být sjezd uzpůsoben tak, aby nedocházelo ke stékání vody na komunikaci.



3. Šířka sjezdu musí umožňovat vozidlům plynulé odbočení ze silnice a výjezd na ni.
4. Jestliže je součástí sjezdu propustek, musí mít nejméně tyto jmenovité světlosti trub:
 - a) 400mm pro délku propustku do 6,00 m,
 - b) 600mm pro délku propustku od 6,00m do 10,00m a pro délku propustku přes 10,00m při sklonu propustku nad 2%,
 - c) 800mm pro délku propustku přes 10,00m při sklonu propustku do 2%.
5. Stavbou sjezdu nesmí být narušeny odtokové poměry komunikace, nesmí být měněn podélný ani příčný sklon vozovky a nesmí být narušen pokojný stav objektů (viz součásti pozemní komunikace §12 vyhlášky č. 104/1997 Sb., kterou se provádí zákon o pozemních komunikacích, ve znění pozdějších předpisů).
6. Povrchové vody (dešťové i sněhové srážky) ze sjezdu nesmí být svedeny na pozemky, které nejsou ve vlastnictví žadatele.
7. Stavbou sjezdu nesmí dojít k zásahu do konstrukce silnice.
8. Vrata osazená na vjezdu nesmí být otevírána směrem do komunikace, nesmí do průchozího nebo průjezdního profilu ani částečně zasahovat.
9. V místě sjezdu nesmí být v rozhledovém trojúhelníku umístěna žádná překážka včetně zeleně a neprůhledného oplocení.
10. Sjezd není součástí silnice jeho vlastník je povinen průběžně zajišťovat jeho údržbu.

Účastníci řízení na něž se vztahuje rozhodnutí správního orgánu:

Povodí Labe, státní podnik, Víta Nejedlého 951/8, 500 03 Hradec Králové, kterého zastupuje Multiaqua s.r.o., IČO 60113111, Veverkova 1343/1, 500 02 Hradec Králové

Odůvodnění

Žadatel podal dne 13.12.2016 žádost o povolení ke zřízení sjezdu. Uvedeným dnem bylo zahájeno správní řízení ve výše uvedené věci podle § 18 odst. 3 zákona č. 500/2004 Sb., správní řád, ve znění pozdějších předpisů.

Silniční správní úřad v provedeném řízení přezkoumal předloženou žádost z hledisek uvedených v § 10 zákona o pozemních komunikacích a § 12 vyhlášky projednal ji s účastníky řízení a dotčenými správními úřady a zjistil, že jejím uskutečněním nejsou ohroženy zájmy chráněné ustanoveními zákona o pozemních komunikacích, předpisy vydanými k jeho provedení a zvláštními předpisy.

Silniční správní úřad povolil zřízení dočasných sjezdů na silnici III/30022 za podmínek stanovených ve výroku tohoto rozhodnutí, protože byly splněny zákonné podmínky pro vydání tohoto rozhodnutí, kterými jsou předchozí souhlasy vlastníka komunikace a příslušného orgánu Policie České republiky.

Účastníci řízení:

Správa silnic Královéhradeckého kraje

Povodí Labe, státní podnik, Víta Nejedlého 951/8, 500 03 Hradec Králové, kterého zastupuje Multiaqua s.r.o., IČO 60113111, Veverkova 1343/1, 500 02 Hradec Králové

Poučení účastníků

Proti tomuto rozhodnutí se lze odvolat do 15 dnů ode dne jeho oznámení k odboru dopravy a silničního hospodářství, Krajského úřadu Královéhradeckého kraje, Pivovarské náměstí 1245/2, 500 03 Hradec Králové podáním u zdejšího správního orgánu.

Odvolání se podává s potřebným počtem stejnopisů tak, aby jeden stejnopis zůstal správnímu orgánu a aby každý účastník dostal jeden stejnopis. Nepodá-li účastník potřebný počet stejnopisů, vyhotoví je správní orgán na náklady účastníka. Lhůta pro podání odvolání se počítá ode dne následujícího po doručení písemného vyhotovení rozhodnutí, nejpozději však po uplynutí desátého dne ode dne, kdy bylo nedoručené a uložené rozhodnutí připraveno k vyzvednutí.

Odvoláním lze napadnout výrokovou část rozhodnutí, jednotlivý výrok nebo jeho vedlejší ustanovení. Odvolání jen proti odůvodnění rozhodnutí je nepřipustné.

Toto rozhodnutí nenahrazuje stavební povolení.

(otisk úředního razítka)

(vlastnoruční podpis)
z p. Bc. Nedvěd Karel
referent oddělení silničního hospodářství a dopravy

Poplatek


Správní poplatek podle zákona č. 634/2004 Sb., o správních poplatcích položky 36 písm. a) ve výši 500 Kč byl zaplacen.

Rozdělovník

účastníci (dodejky)
Multiaqua s.r.o., IDDS: xs7n63g
Správa silnic Královéhradeckého kraje, IDDS: 6m8k8ey

dotčené správní úřady
Krajské ředitelství policie Královéhradeckého kraje, Územní odbor Trutnov, dopravní inspektorát, Horská č.p. 78, Dolní Staré Město, 541 01 Trutnov

ostatní
Bohumil Šorm, Lampertice č.p. 128, 541 01 Trutnov 1
Mária Šormová, Lampertice č.p. 128, 541 01 Trutnov 1
OBEC LAMPERTICE, IDDS: 6qza6tu
Jiří Vích, Lampertice č.p. 181, 541 01 Trutnov 1
Dana Víchová, Lampertice č.p. 181, 541 01 Trutnov 1
Úřad pro zastupování státu ve věcech majetkových, IDDS: 96vaa2e
Jan Csicso, Lampertice č.p. 188, 541 01 Trutnov 1
Jana Csicsová, Lampertice č.p. 188, 541 01 Trutnov 1

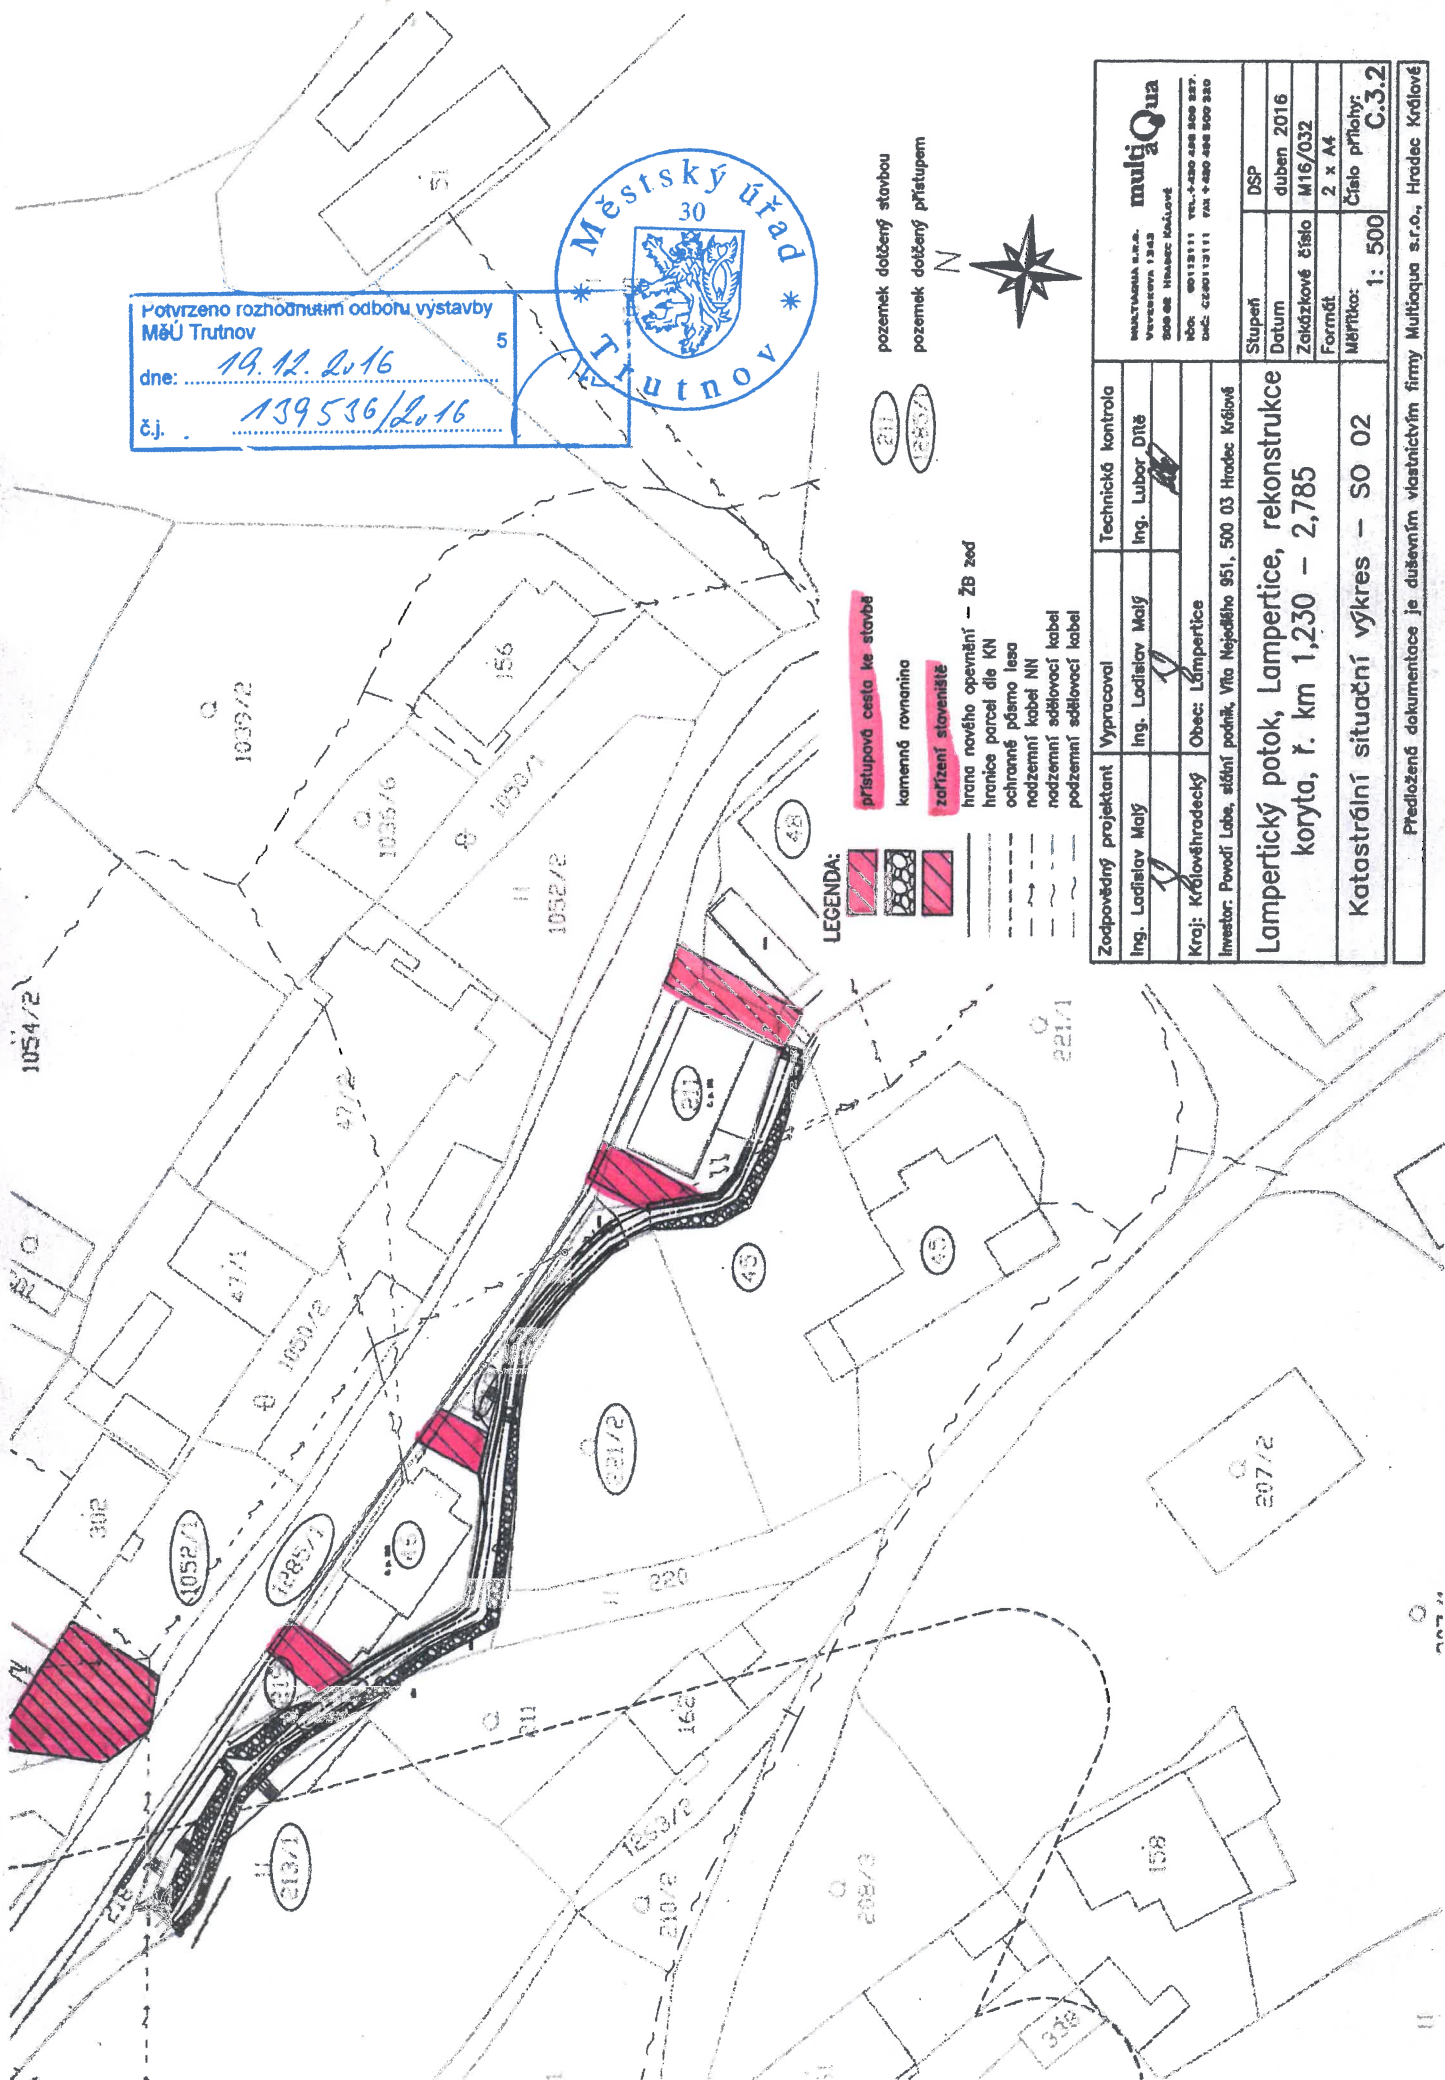

<div>MULTIOQUA s.r.o. Vzniklá 1943 500 02 Hradec Králové</div> <div>multiQua</div> <div>IČO: 00132111 TEL: +420 480 500 337. DIČ: CZ00132111 FAX: +420 480 500 330</div>			<div>Stupeň Datum</div> <div>DSP duben 2016</div>	
<div>Zodpovědný projektant Ing. Ladislav Malý</div>			<div>Zakázkové číslo Formát</div> <div>M16/032 2 x A4</div>	
<div>Technická kontrola Ing. Lubor Dítě</div>			<div>Číslo přílohy:</div> <div>C.3.2</div>	
<div>Kraj: Královéhradecký</div>			<div>Měřítko:</div> <div>1: 500</div>	
<div>Ing. Ladislav Malý</div>			<div>Katastrální situace výkres – SO 02</div>	
<div>Obec: Lamperice</div>			<div>Lamperický potok, Lamperice, rekonstrukce koryta, ř. km 1,230 – 2,785</div>	
<div>Investor: Povodí Labe, sídlní podnik, Vřta Nejedlého 951, 500 03 Hradec Králové</div>			<div>Předložení dokumentace je duševním vlastnictvím firmy MultiQua s.r.o., Hradec Králové</div>	

Datová zpráva		ID zprávy:	425998564
Odesílatel			
Název	MĚSTO TRUTNOV, Slovanské náměstí 165, 54101 Trutnov, CZ		
ID schránky	3acbs2c	Typ schránky	normální OVM (OVM, 10)
Příjemce			
Název	Multiaqua s.r.o., Veverkova 1343/1, 50002 Hradec Králové, CZ		
ID schránky	xs7n63g	Dodáno	19.12.2016 14:21:17
		Doručeno	19.12.2016 14:35:06
Obecné informace			
Věc	rozhodnutí - povolení zřízení sjezdu: dočasné sjezdy při rekonstrukci koryta Lampertického potoka,		
Zmocnění	/ §	odstavec	písmeno
Naše č.j.	139536/2016		
Naše sp.zn.	2016/9168/V/NEK		
Vaše č.j.			
Vaše sp.zn.			
K rukám			
Do vl.rukou	<input type="checkbox"/>	Zakázat doruč.fikcí	<input checked="" type="checkbox"/>
Stav zprávy	zpráva byla doručena přihlášením (zapsán čas doručení) (6)		
Přílohy			
IMG.pdf		1.2MB (application/pdf)	
2016-9168.pdf		128kB (application/pdf)	