


100
"Lampertický potok, Lampertice,
rekonstrukce koryta, ř.km 1,230 – 2,785"

Situace kácení M 1 : 100

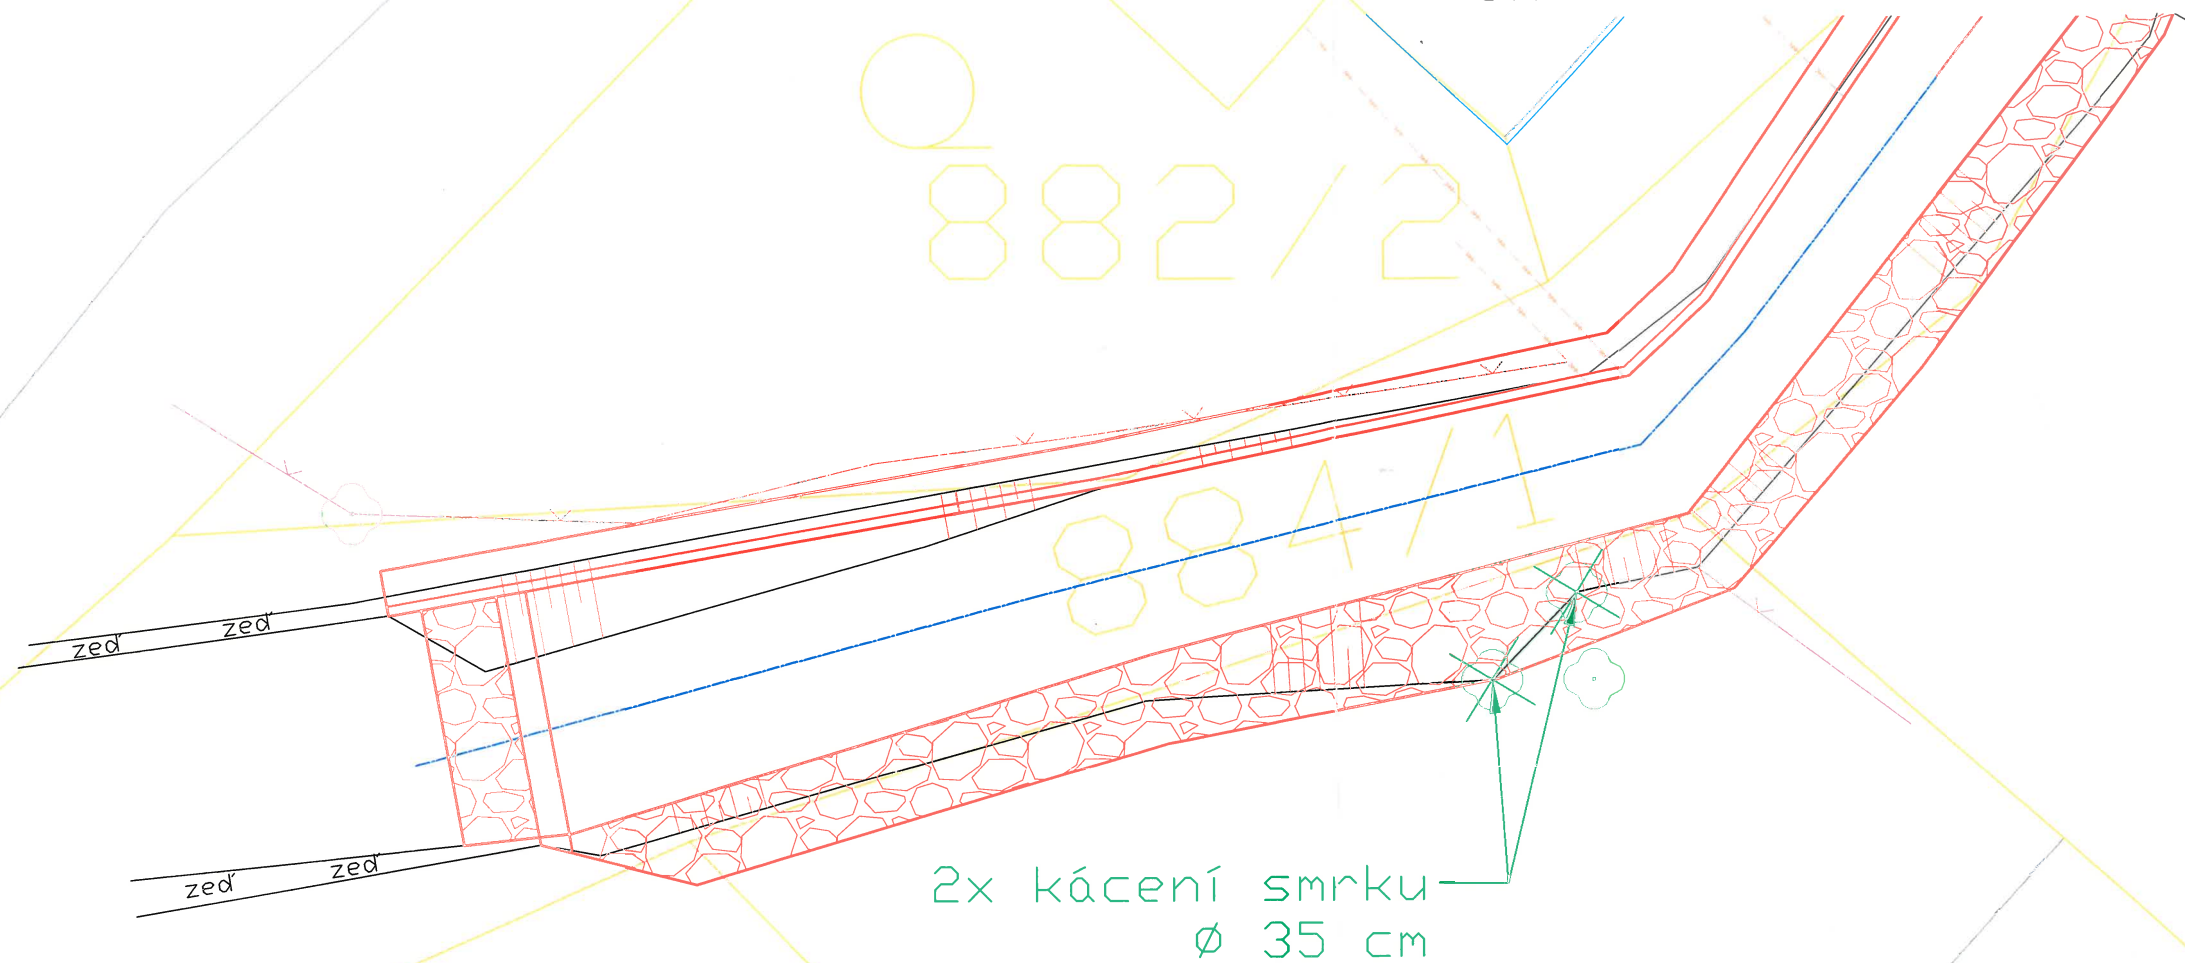

S pokácením stromů dle přiložené situace souhlasím!

ŠL - J. Svato

Štekrová Iveta