

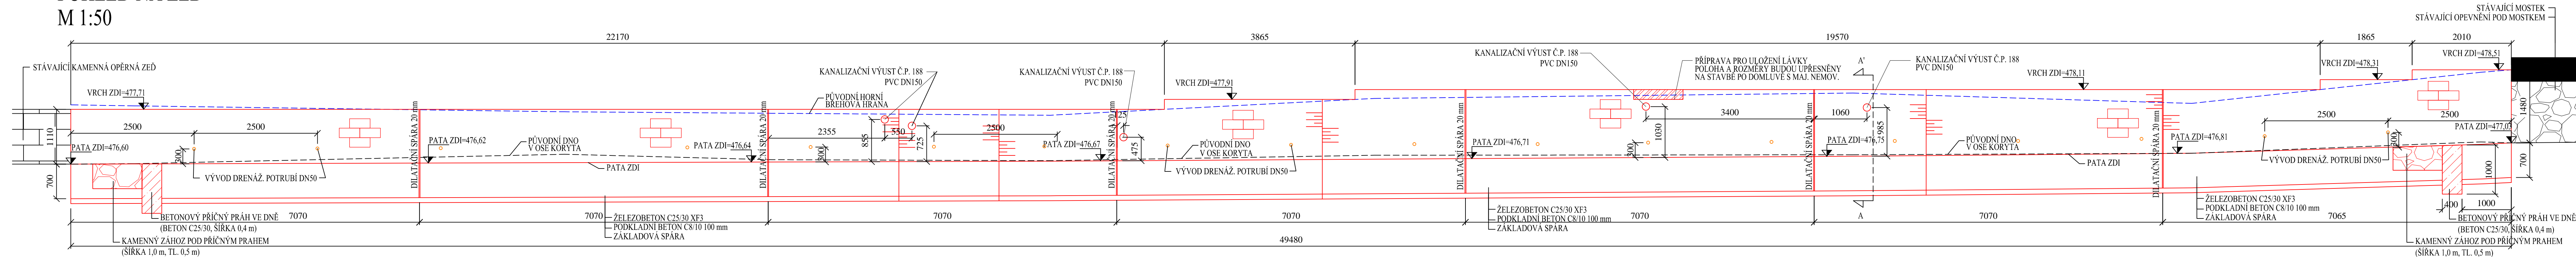


POHLED NA ZEĎ  
M 1:50

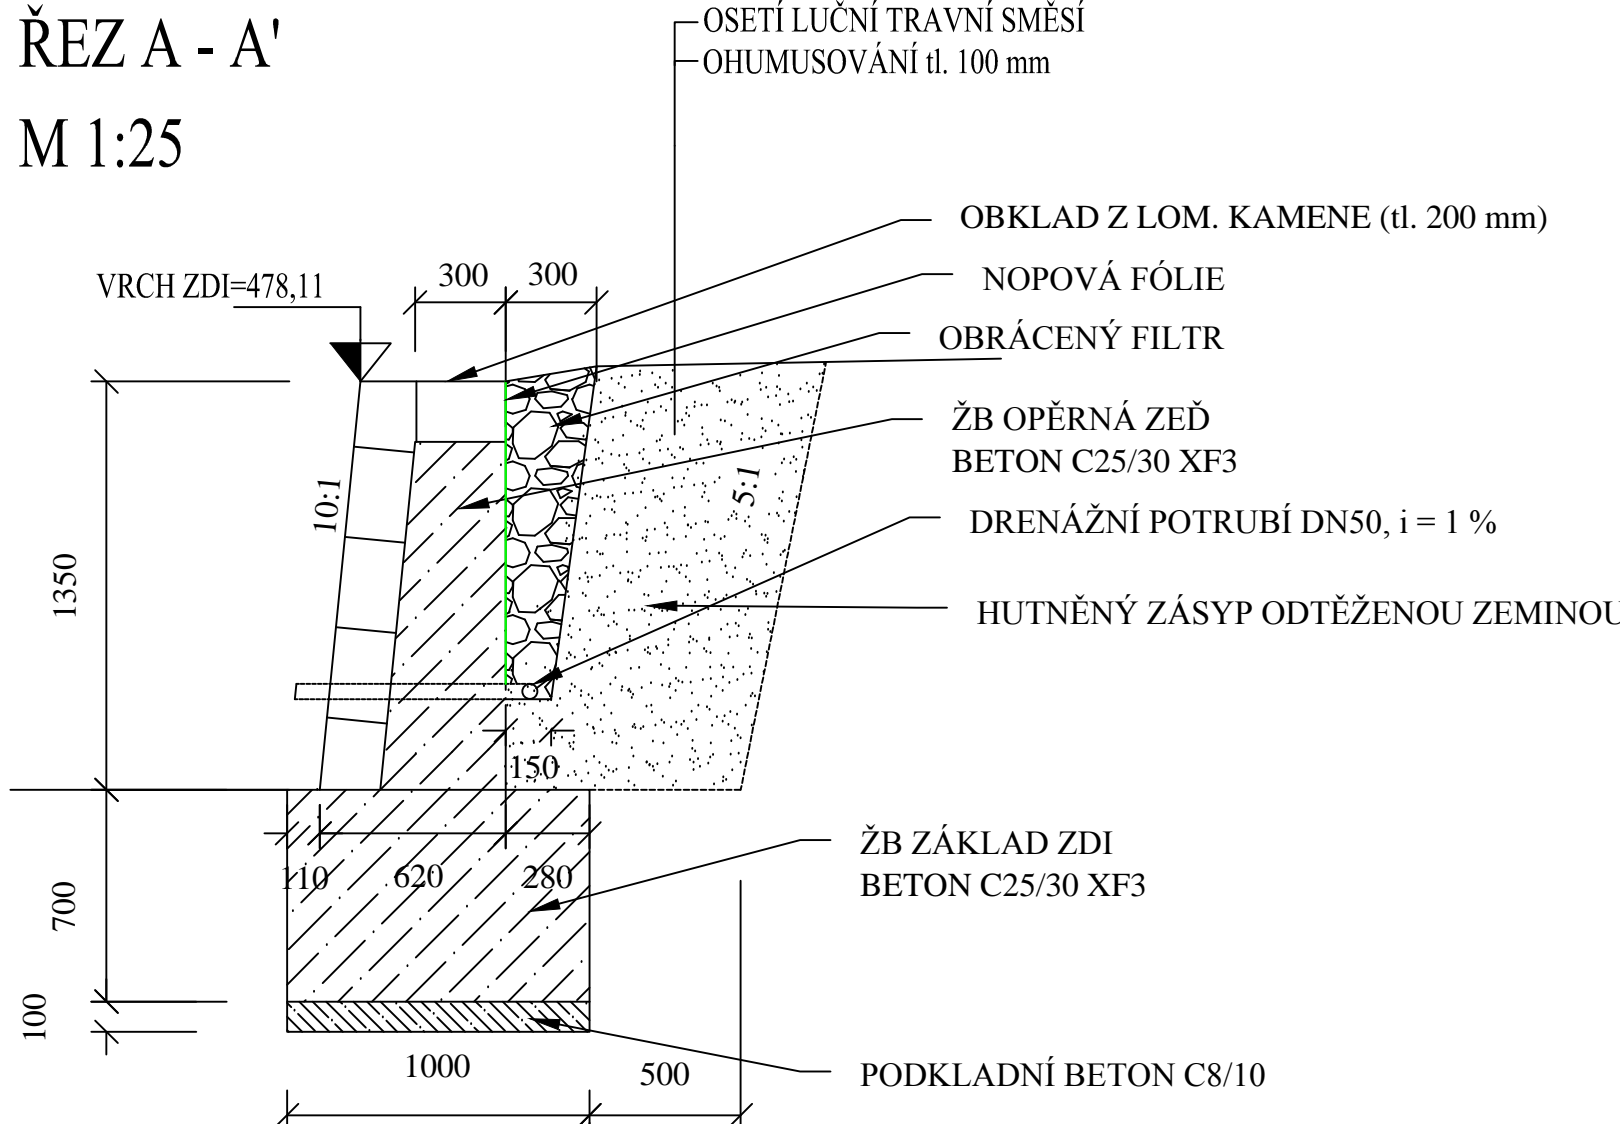

ŘEZ A - A'  
M 1:25

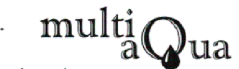

Zodpovědný projektant	Vypracoval	Technická kontrola	<div>MULTIAQUA s.r.o. </div> <div>Ing. Ladislav Malý Ing. Ladislav Malý Ing. Lubor Dřtě</div>	
Ing. Ladislav Malý	Ing. Ladislav Malý	Ing. Lubor Dřtě		
Kraj: Královéhradecký Obec: Lampertice			IČO: 60113111 TEL: +420 498 500 227 DIČ: CZ60113111 FAX: +420 498 500 320	
Investor: Povodí Labe, státní podnik, Víta Nejedlého 951, 500 03 Hradec Králové			Stupeň	DSJ
Lampertický potok, Lampertice, rekonstrukce koryta, ř. km 1,230 – 2,785			Datum	duben 2016
SO 01 Opevnění u č.p. 188			Zakázkové číslo	M16/032
Výkres opěrné zdi SO 01			Formát	5 x A4
			Měřítko: 1: 50, 1: 25	Číslo přílohy: D.01.5
Předložená dokumentace je duševním vlastnictvím firmy Multiaqua s.r.o., Hradec Králové				