


0 250 m

LEGENDA  
--- hranice zájmového území k vyjádření

  
Česká telekomunikační infrastruktura a.s.  
Olšanská 2581/6  
130 00 Praha 3  
DIČ: CZ04084063 

SITUAČNÍ VÝKRES - POLYGON 1

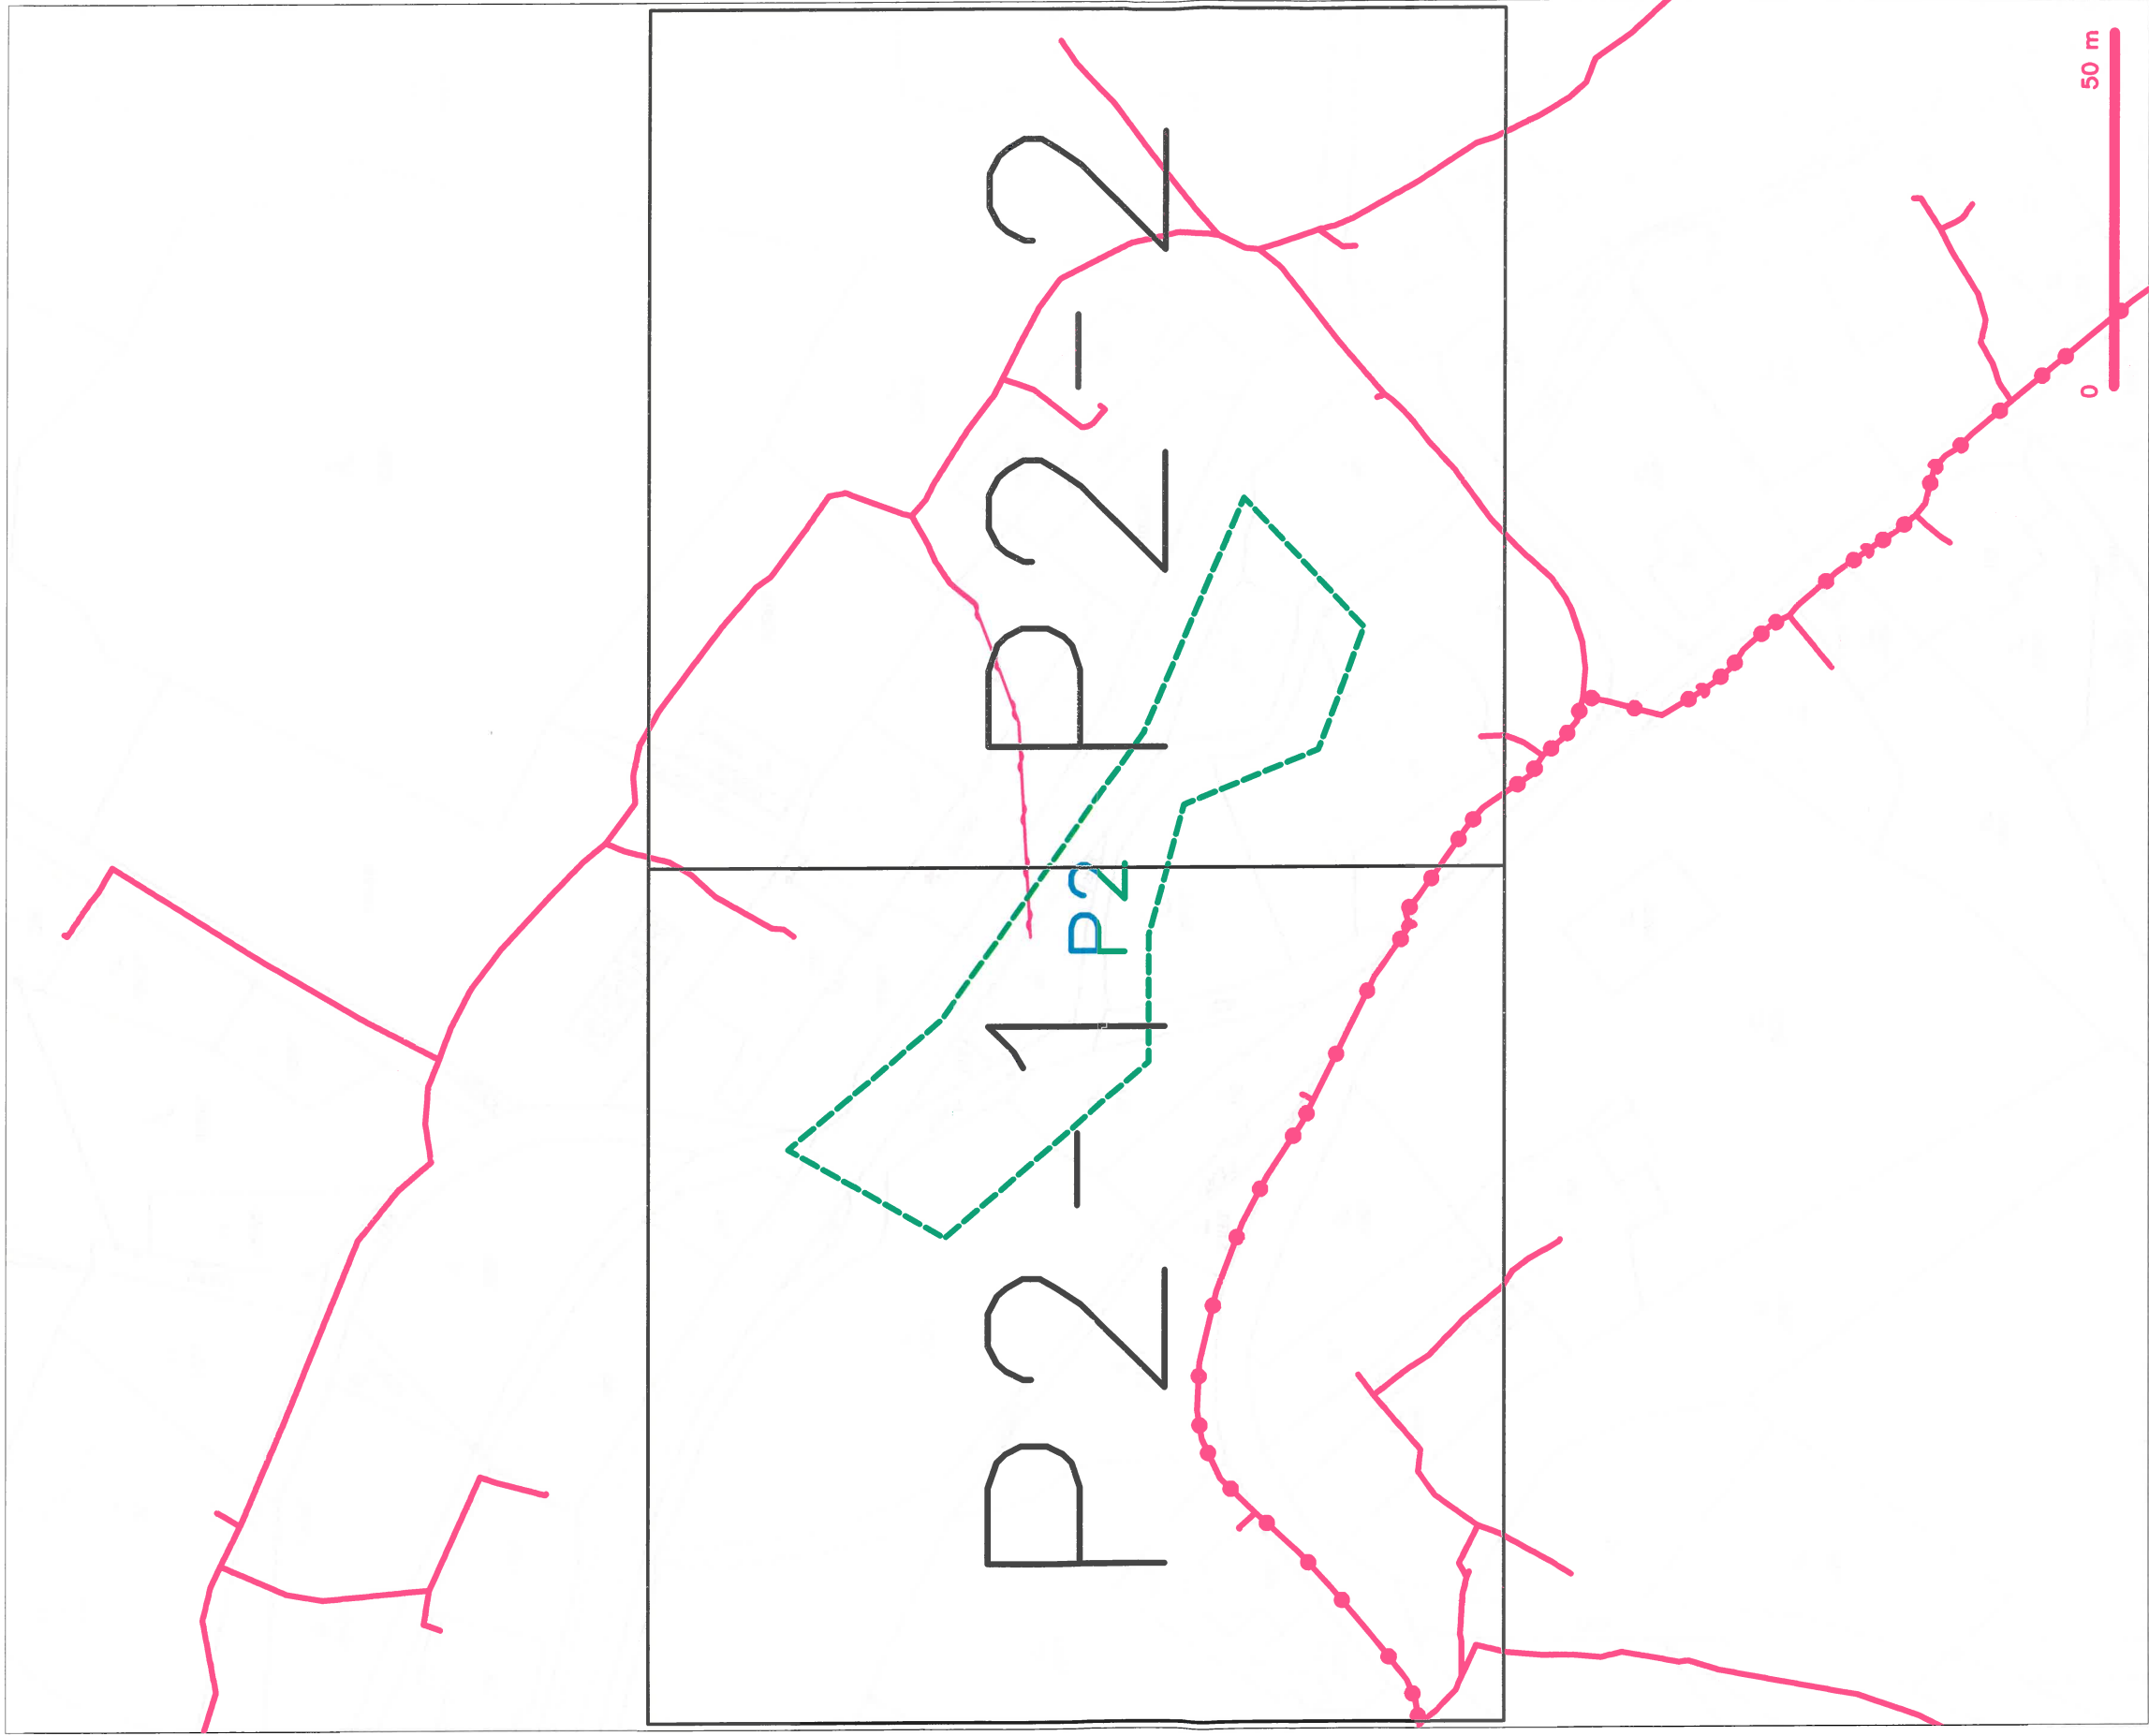

LEGENDA

- |  |   |  |   |
|--|---|--|---|
|  | hranice zájmového území k vyjádření   |  | nezaměřený průběh optického kabelu, HDPE trubky nebo soustředěného optického kabelu |
|  | NM přípojka, území s NM přípojkou CETIN   |  | radové síť, ochranné pásmo radové sítě  |
|  | zaměřený průběh metalického kabelu  |  | podzemní síť  |
|  | zaměřený průběh optického kabelu, HDPE trubky nebo soustředěného optického kabelu |  | neprorazované síť   |
|  | nezaměřený průběh metalického kabelu  |  | podzemní síť cizí   |
|  | podzemní síť cizí   |  | síť s NM  |


SITUAČNÍ VÝKRES - POLYGON 1




LEGENDA

- |   |  |   |  |
|---|--|---|--|
| — | hranice zájmového území k vyjádření  | — | nezaměřený průběh optického kabelu, HDPE trubky nebo soudek optického a metalického kabelu |
| — | NV přípojka, území s NV přípojkou CETIN  | — | radové síť, ochranné pásmo radové síť  |
| — | zaměřený průběh metalického kabelu   | — | rademní síť  |
| — | zaměřený průběh optického kabelu, HDPE trubky nebo soudek optického a metalického kabelu | — | naprovozané síť  |
| — | nezaměřený průběh metalického kabelu   | — | podzemní síť cizí  |
| — | rademní síť cizí   | — | síť s NV   |

## SITUAČNÍ VÝKRES - POLYGON 2, list kladu P2-1

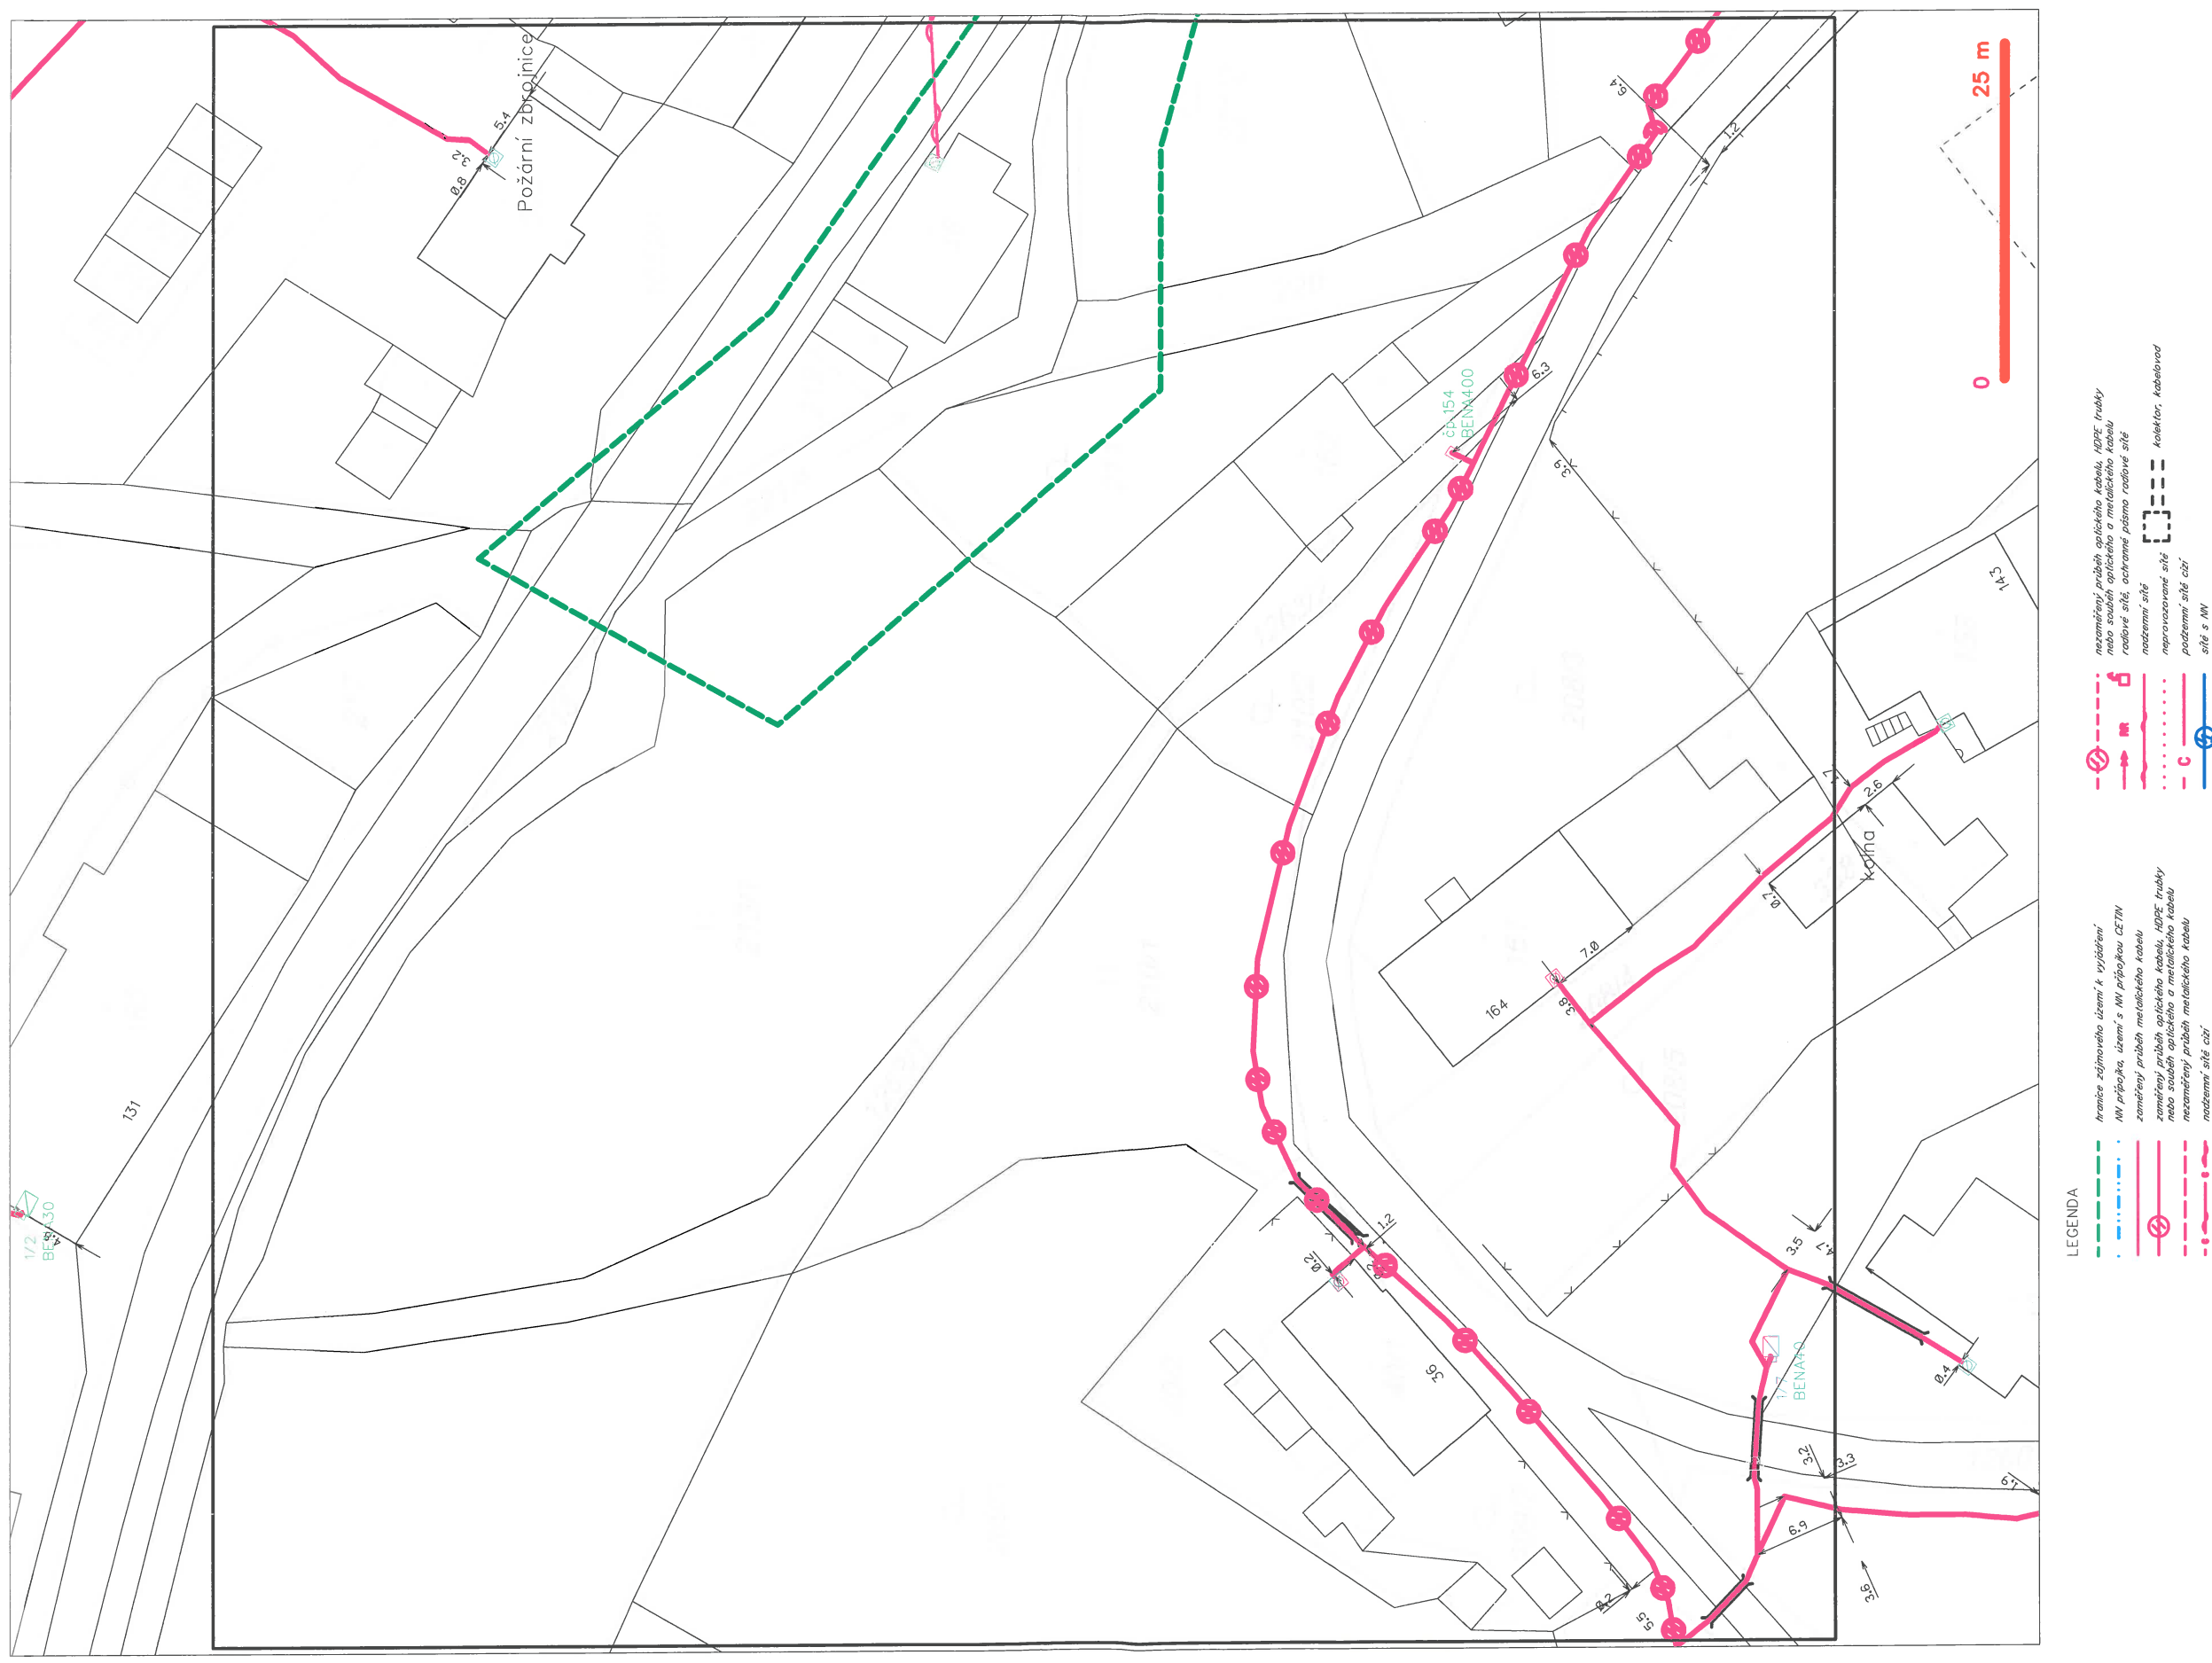

SITUAČNÍ VÝKRES - POLYGON 2, list kladu P2-2

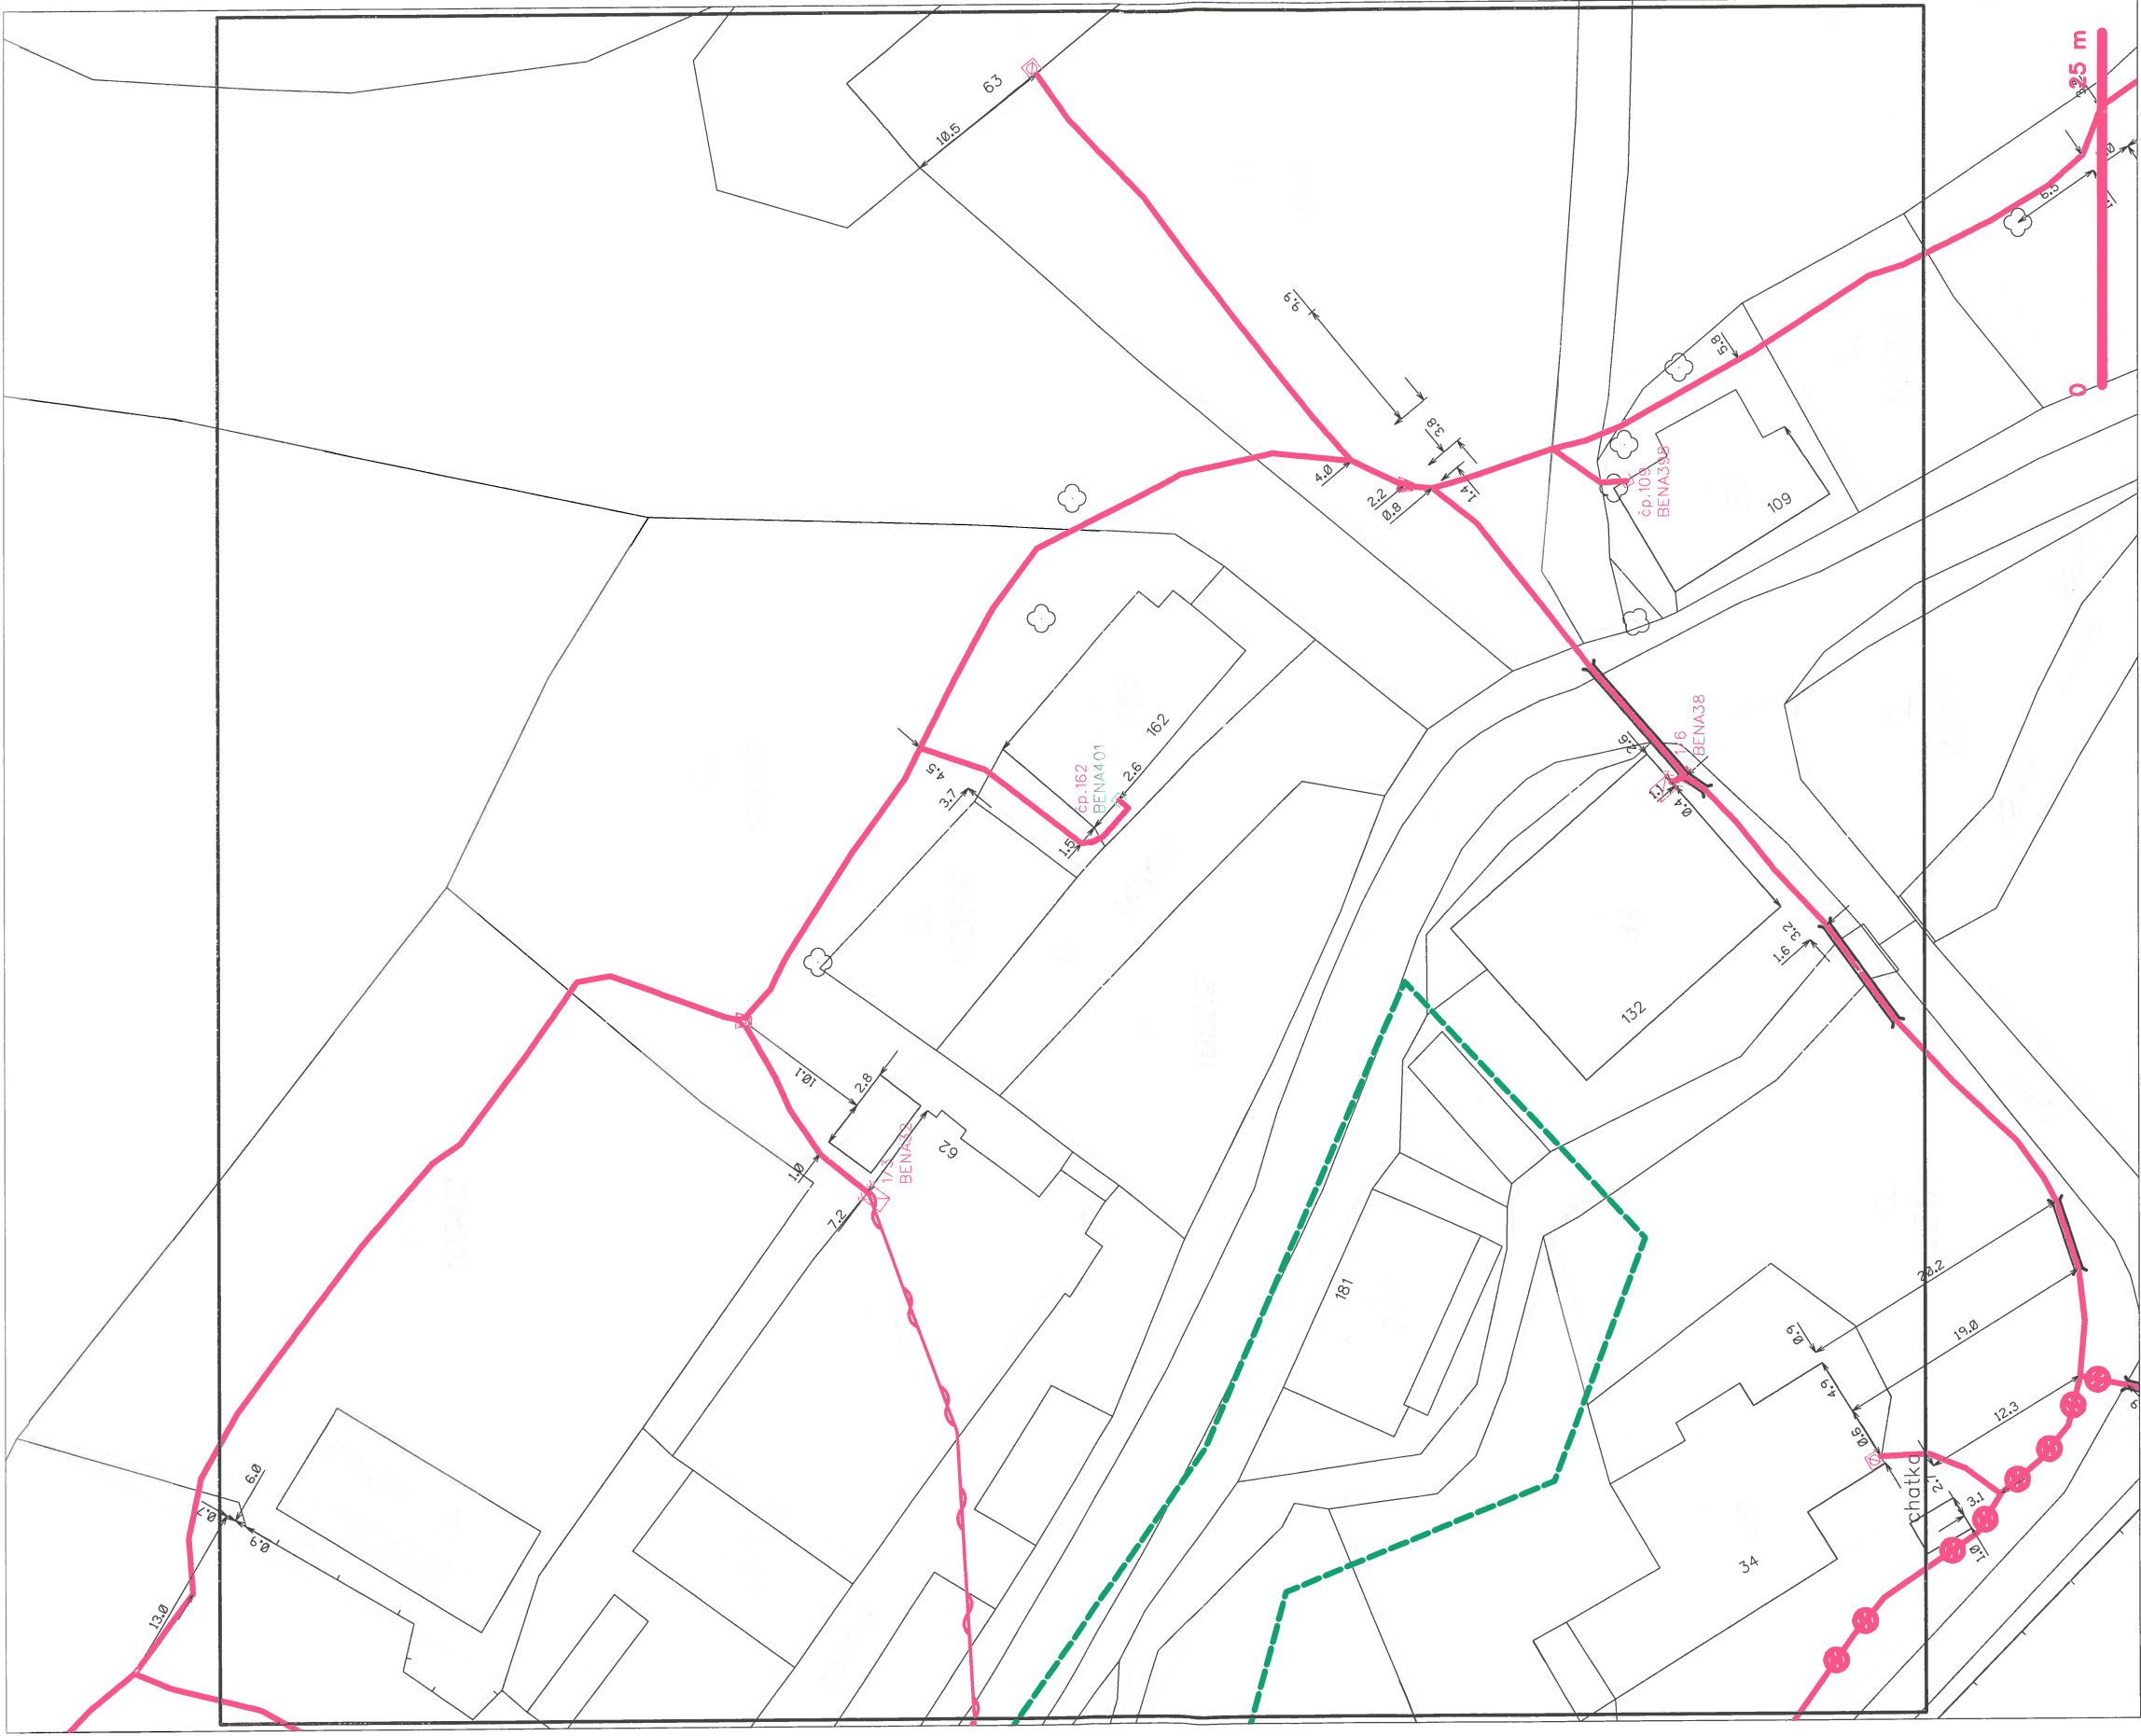

LEGENDA

- |           |  |           |  |
|-----------|--|-----------|--|
| — — — — — | hranice zájmového území k vyjádření  | — — — — — | nezaměřený průběh optického kabelu, HDPE trubky nebo soustředěný optický kabel |
| — — — — — | NM přípojka, území s NM přípojkou CETIN                                      | — — — — — | radové síť, ochranné pásmo radové sítě   |
| — — — — — | zaměřený průběh optického kabelu   | — — — — — | nadzemní síť   |
| — — — — — | zaměřený průběh optického kabelu, HDPE trubky nebo soustředěný optický kabel | — — — — — | naprovozané síť  |
| — — — — — | nezaměřený průběh optického kabelu   | — — — — — | podzemní síť cizí  |
| — — — — — | nadzemní síť cizí  | — — — — — | síť s NM   |
- košketor, kabelovod