

KATASTRY
PARCELNÍ ČÍSLA
DRUH POVRCHU

k.ú. Lampertice
884/1
vodoteč

LB KAMENNÁ ROVNaNINA
PB OPĚRNÁ ZEDĚ

MĚŘÍTKA 1:250/100

PŘÍČNÝ PROFIL

KÓTA HORNÍ HRANY PB ZDI

KÓTA HORNÍ LB HRANY


KÓTA PŮVODNÍ HORNÍ PB HRANY

NOVÁ NIVELETA DNA

PŮVODNÍ NIVELETA DNA

SROVNÁVACÍ ROVINA

STANIČENÍ [km/m]
SKLON[%]-DĚLKA[m]

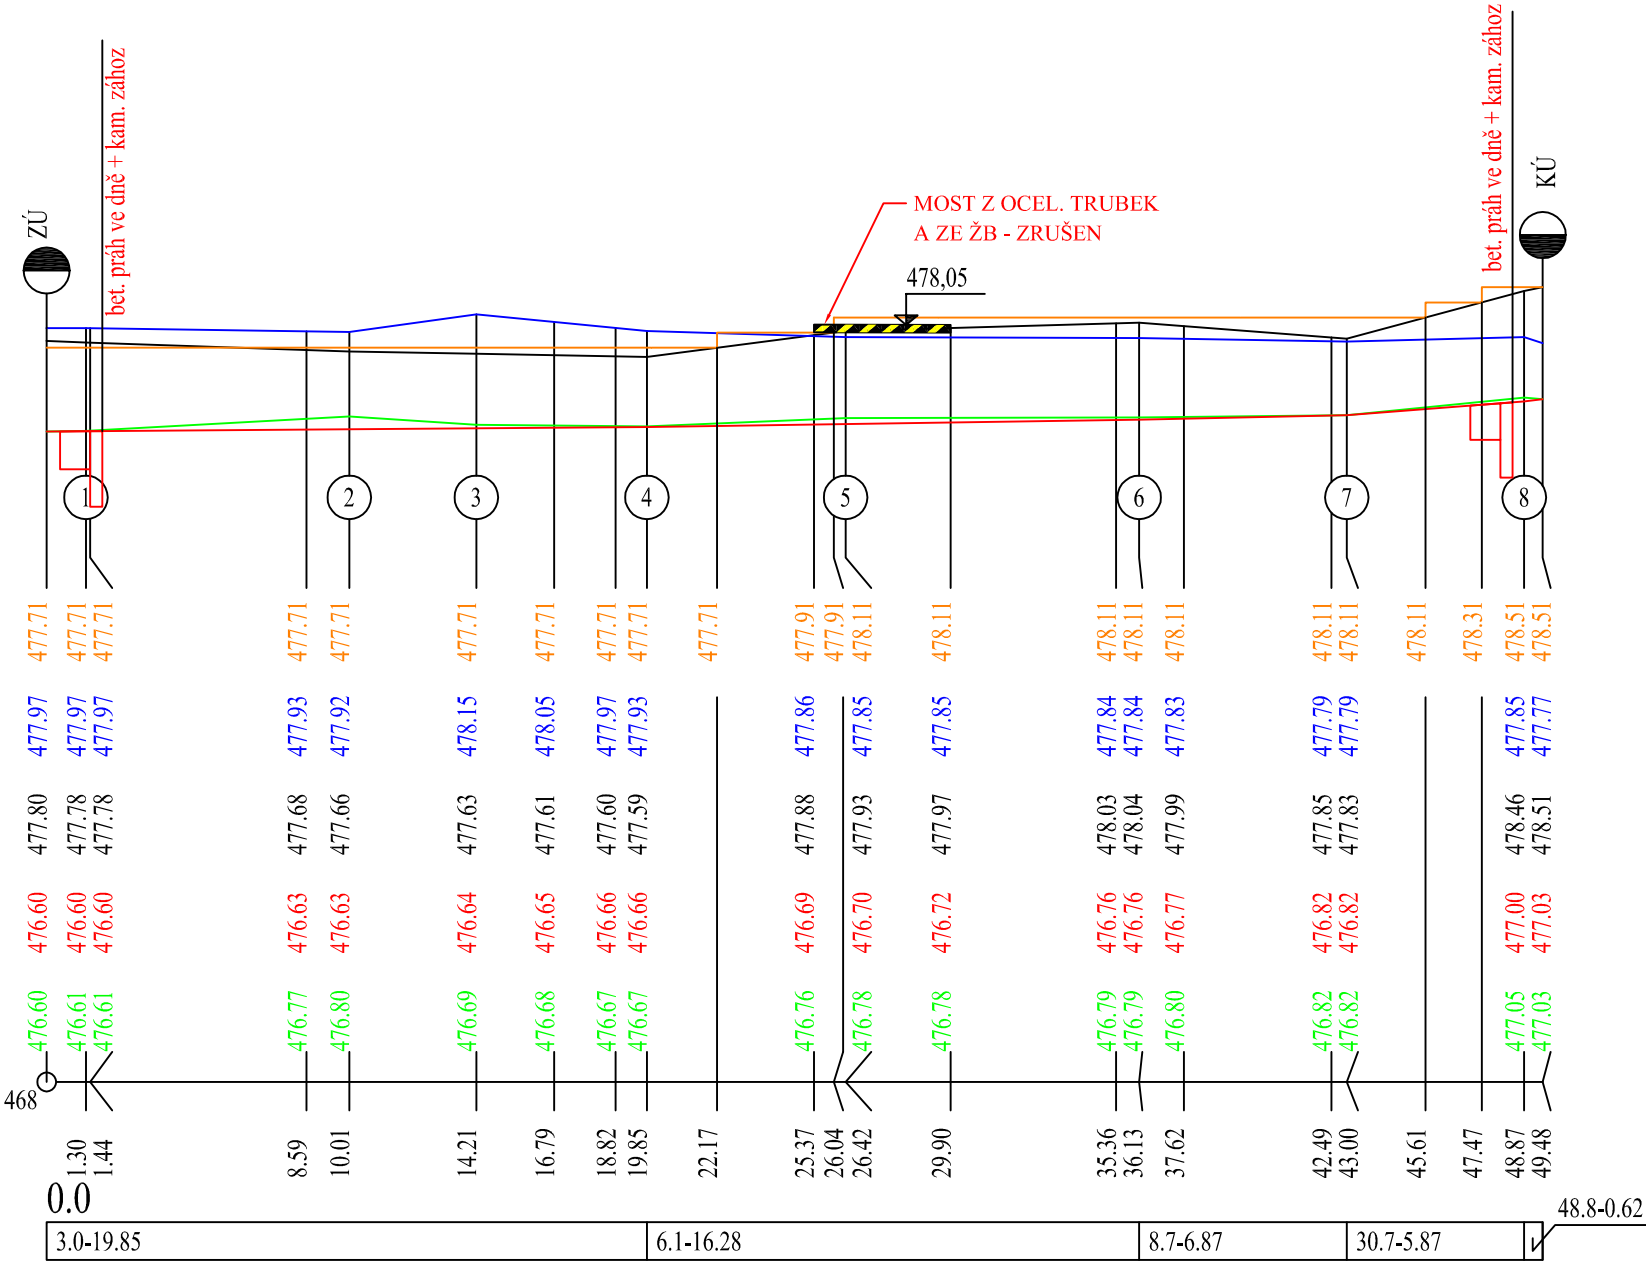

Zodpovědný projektant	Vypracoval	Technická kontrola	<div>MULTIAQUA S.R.O. VEVERKOVA 1343 500 02 HRADEC KRÁLOVÉ</div> <div>multi aQua</div> <div>IČO: 60113111 TEL.+420 498 500 227 DIČ: CZ60113111 FAX +420 498 500 320</div>	
Ing. Ladislav Malý	Ing. Ladislav Malý	Ing. Lubor Dítě		
Kraj: Královéhradecký	Obec: Lampertice			
Investor: Povodí Labe, státní podnik, Víta Nejedlého 951, 500 03 Hradec Králové				
Lampertický potok, Lampertice, rekonstrukce koryta, ř. km 1,230 – 2,785 SO 01 Opevnění u č.p. 188			Stupeň	DSJ
			Datum	duben 2016
			Zakázkové číslo	M16/032
			Formát	2 x A4
Podélný profil SO 01			Měřítko: 1: 250/100	Číslo přílohy: D.01.2
Předložená dokumentace je duševním vlastnictvím firmy Multiaqua s.r.o., Hradec Králové				