PŮDORYS HORNÍ STANICE
na kótě 364,55 m n.m.
1 poloha vany

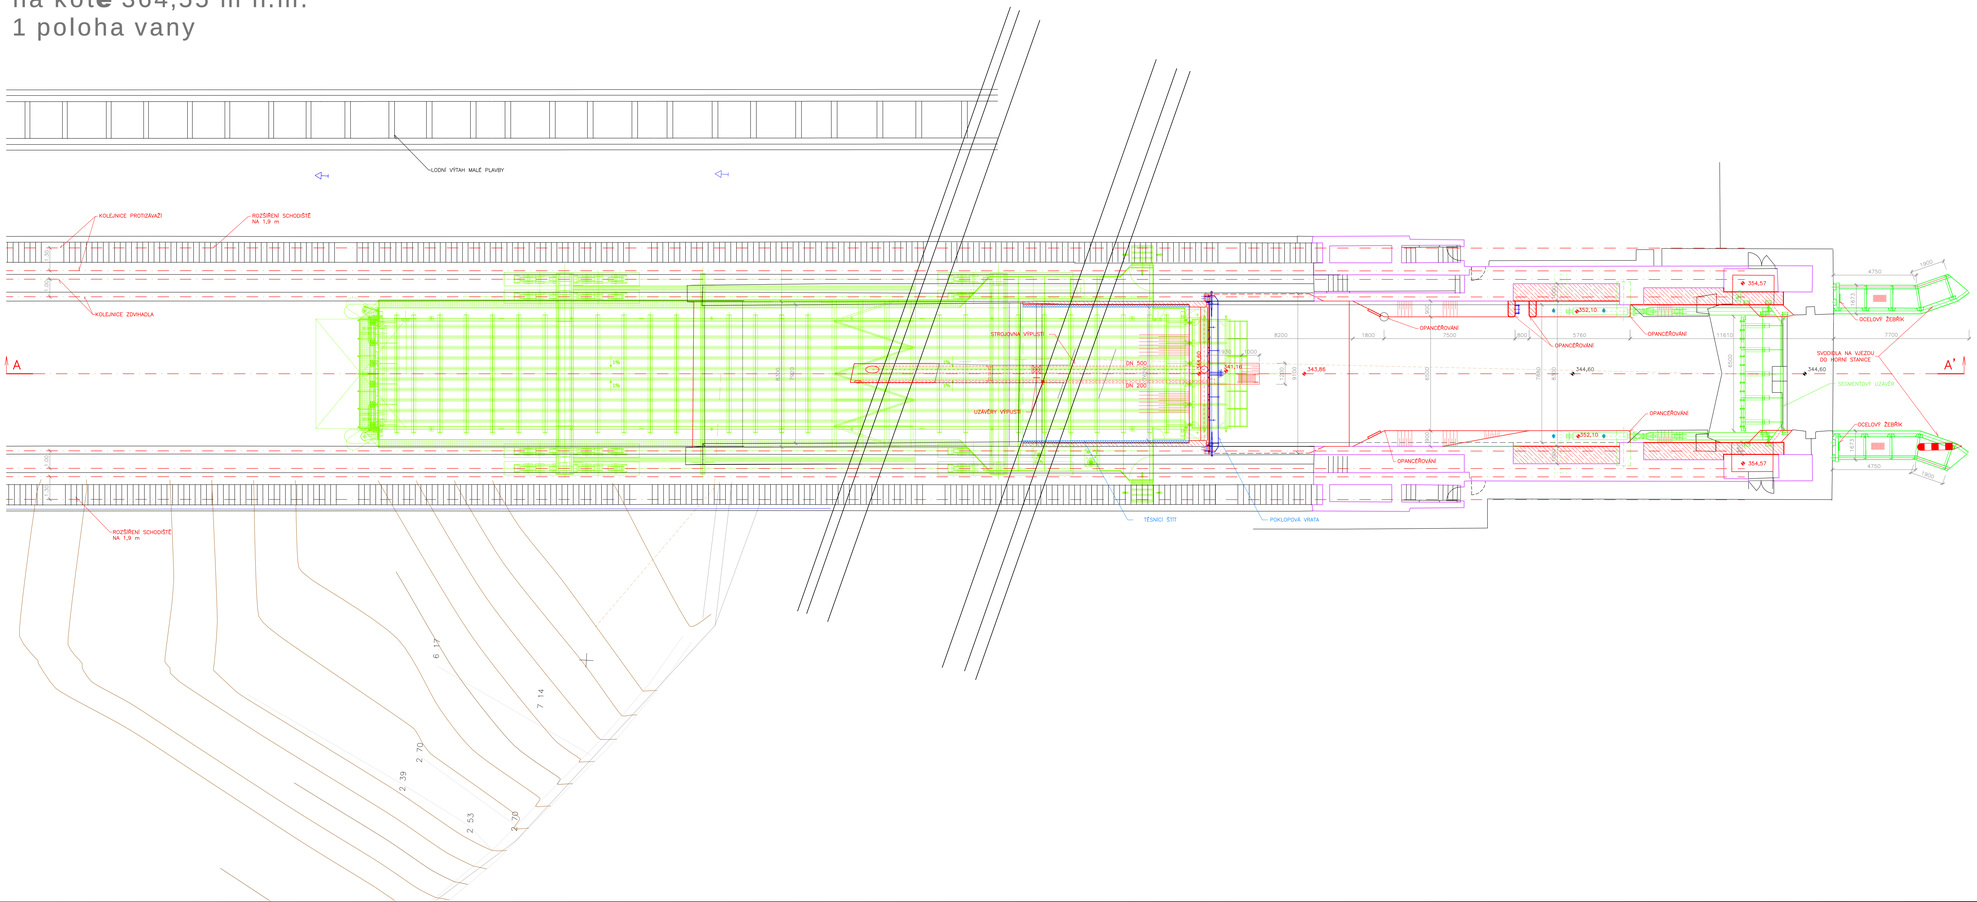

KÓTOVÁNO V M, MM
VÝŠKOVÝ SYSTÉM Bpv
SOUŘADNICOVÝ SYSTÉM S-JTSK

AKCE:
LODNÍ ZDVIHADLO ORLÍK
Zpracování analýzy technického řešení stavby
Lodní zdvihadlo Orlík s protizávažím
číslo projektu 521 551 0006

INVESTOR:
ČESKÁ REPUBLIKA
ŘEDITELSTVÍ VODNÍCH CEST ČR
Vinohradská 184, 130 52 Praha 3

Realizace
DATUM: Grafika
PODPIS:

GENERÁLNÍ PROJEKTANT:
PROJEKTOVÁ, INŽENÝRSKÁ A KONZULTAČNÍ ORGANIZACE
akciová společnost
IČO: 25 10 78 00 · DIČ: CZ 25 10 78 00
PODNIKOVÁ 23, 142 01 PRAHA 4
ODBOR: DOPRAVNÍ AKCE, ZVLÁŠTNÍ VODNÍ DÍLA, ŽELEZNIČNÍ SPODEK
ODDĚLENÍ: ZVLÁŠTNÍ VODNÍ DÍLA
VEDOUCÍ ODDĚLENÍ: Ing. Jiří Kopáček
TEL: 02 108 00

KOORDINANT:
PÖYRY
Pöyry Environment a.s.
Botanická 834/56, 602 00 Brno
Tel.: +420 541 211 111
Fax: +420 541 211 200
E-mail: info.environment@poyry.com
http://www.poyry.cz

NÁZEV PŘÍLOHY:
ANALÝZA TECHNICKÉHO ŘEŠENÍ TECHNOLOGIE ZDVIHADLA
PŮDORYS HORNÍ STANICE – 1 poloha vany
Měřítko 1:100

STUDIE

PROJEKTANT:	ING. MICHAEL TRNKA, CSc.
VYPRACOVAL:	ING. KATEŘINA BOŘÍKOVÁ
KONTROLA:	ING. MICHAEL TRNKA, CSc.
ČÍSLO ZAKÁZKY:	3A10250.87
DATUM DOKONČENÍ:	09. 2010

ČÍSLO KOPIE	ČÁST	ČÍSLO PŘÍLOHY
	B	B.4.2