




km 33,225 - 33,303
příčné řezy 1 - 4

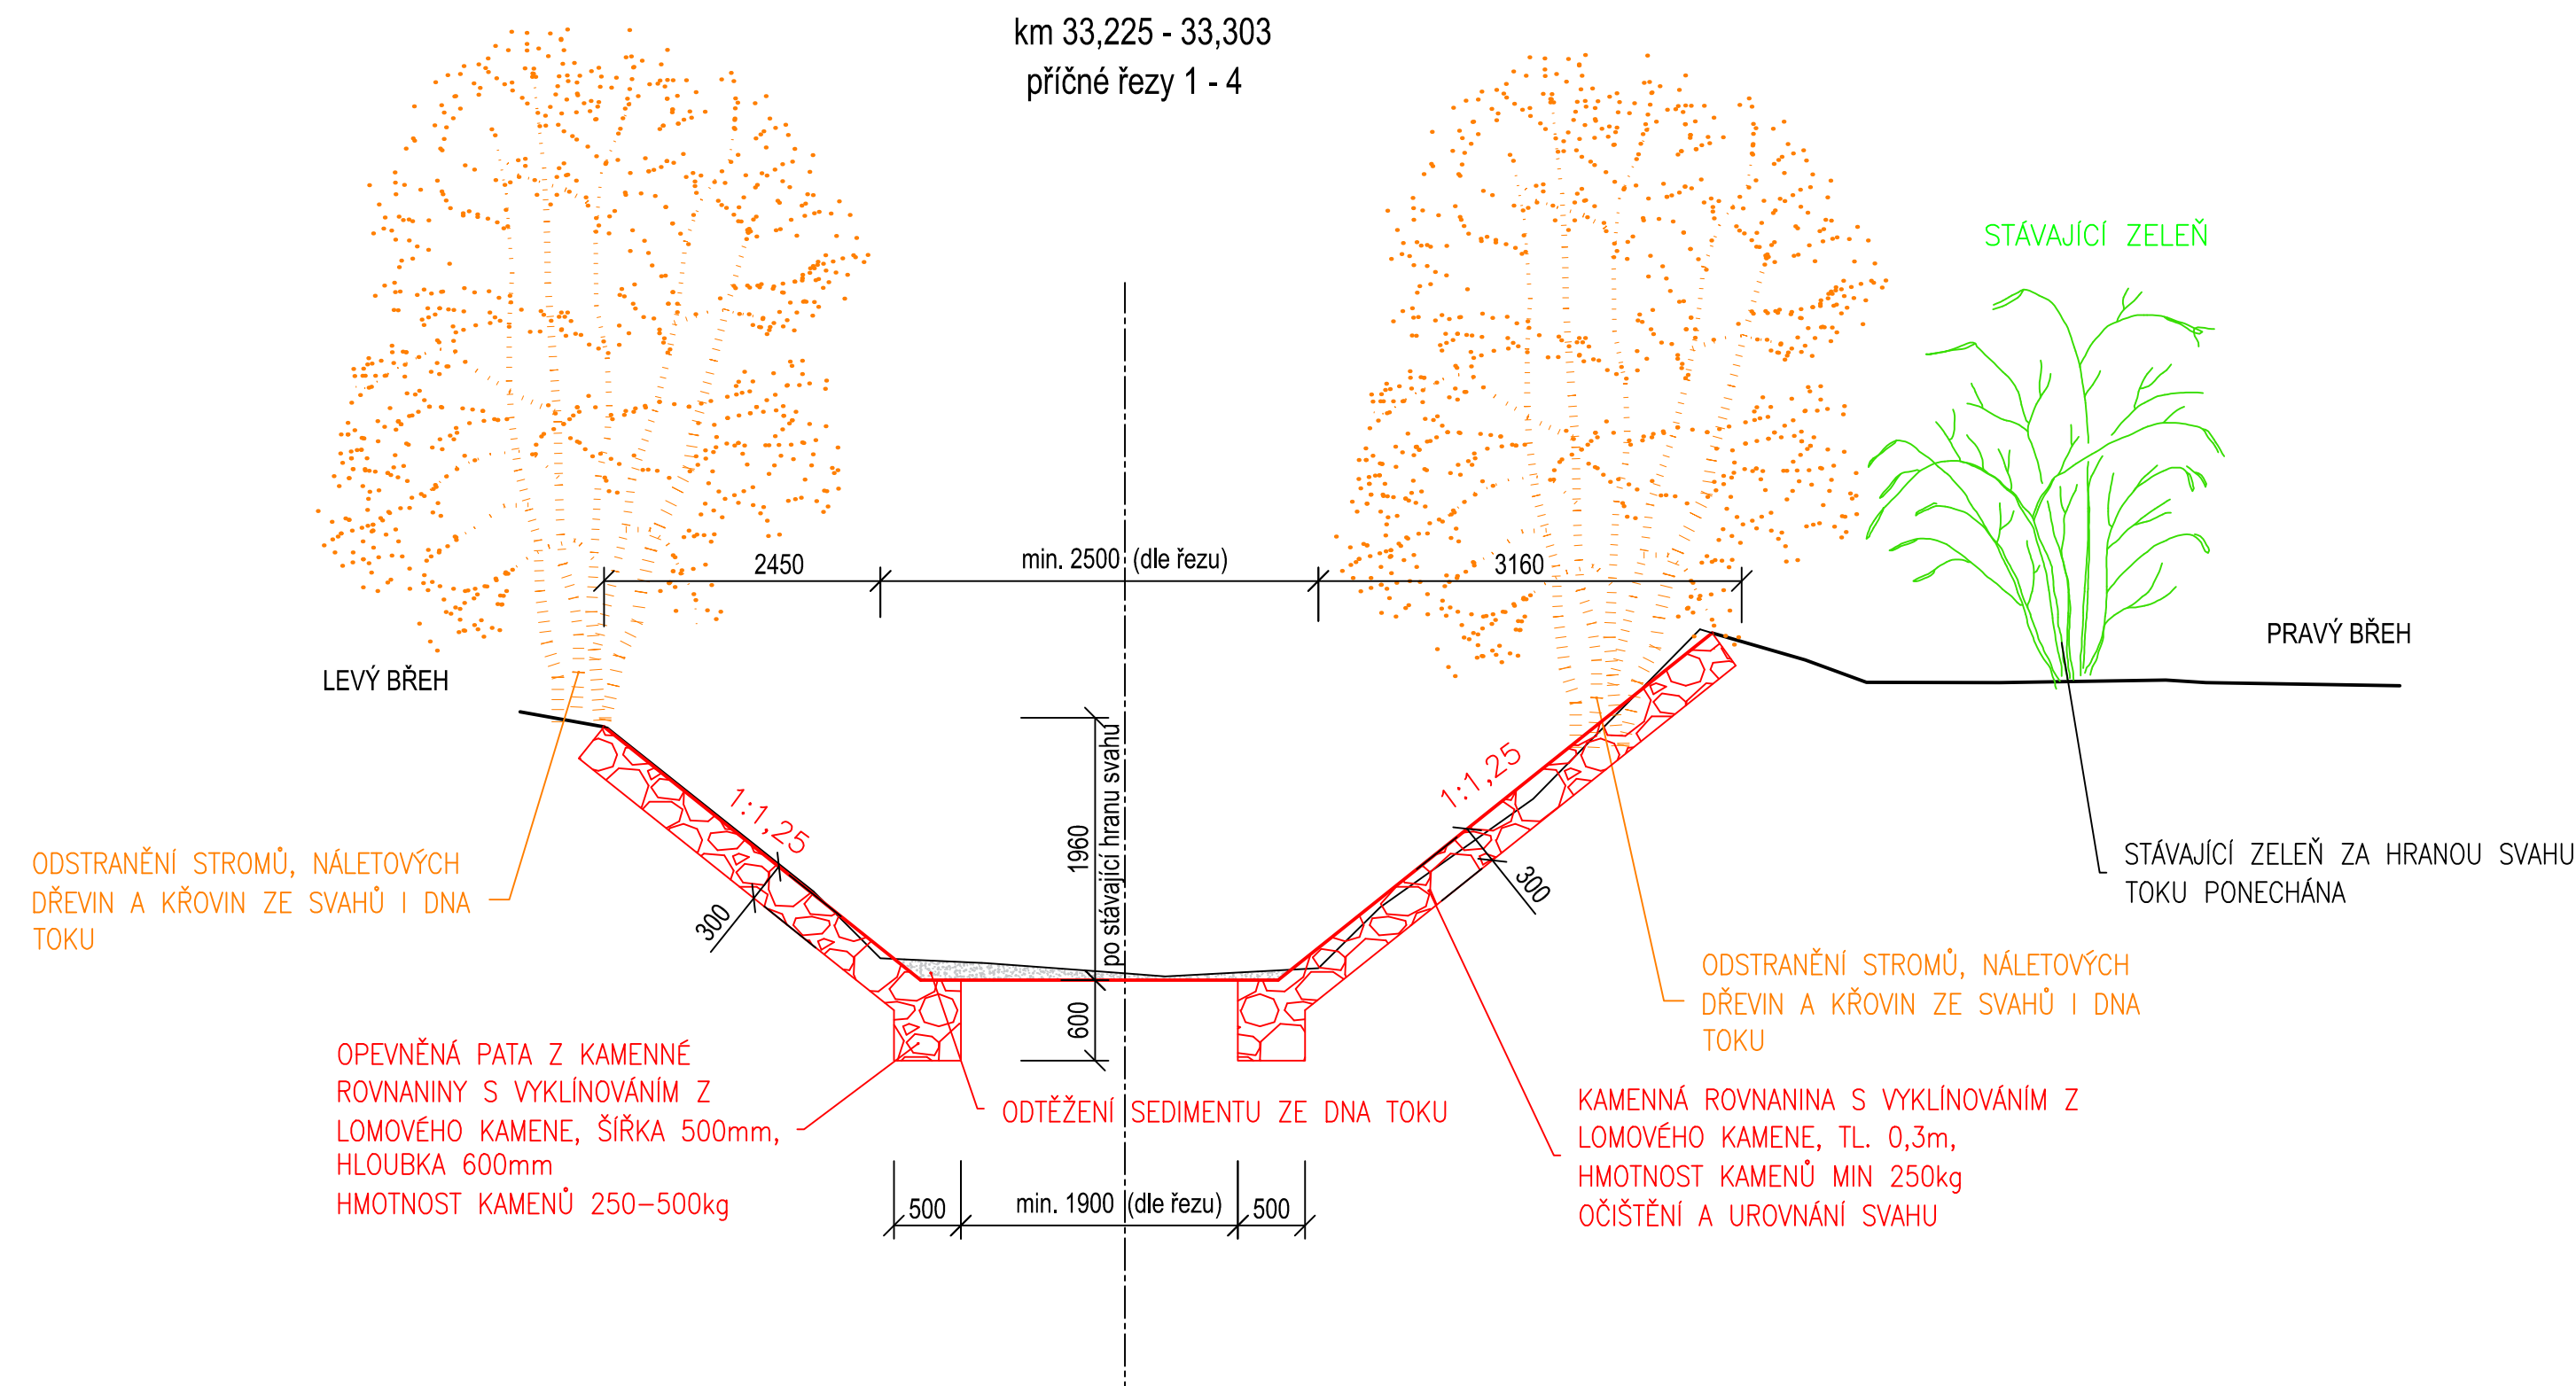


km 33,418 - 33,558
příčné řezy 11 - 17

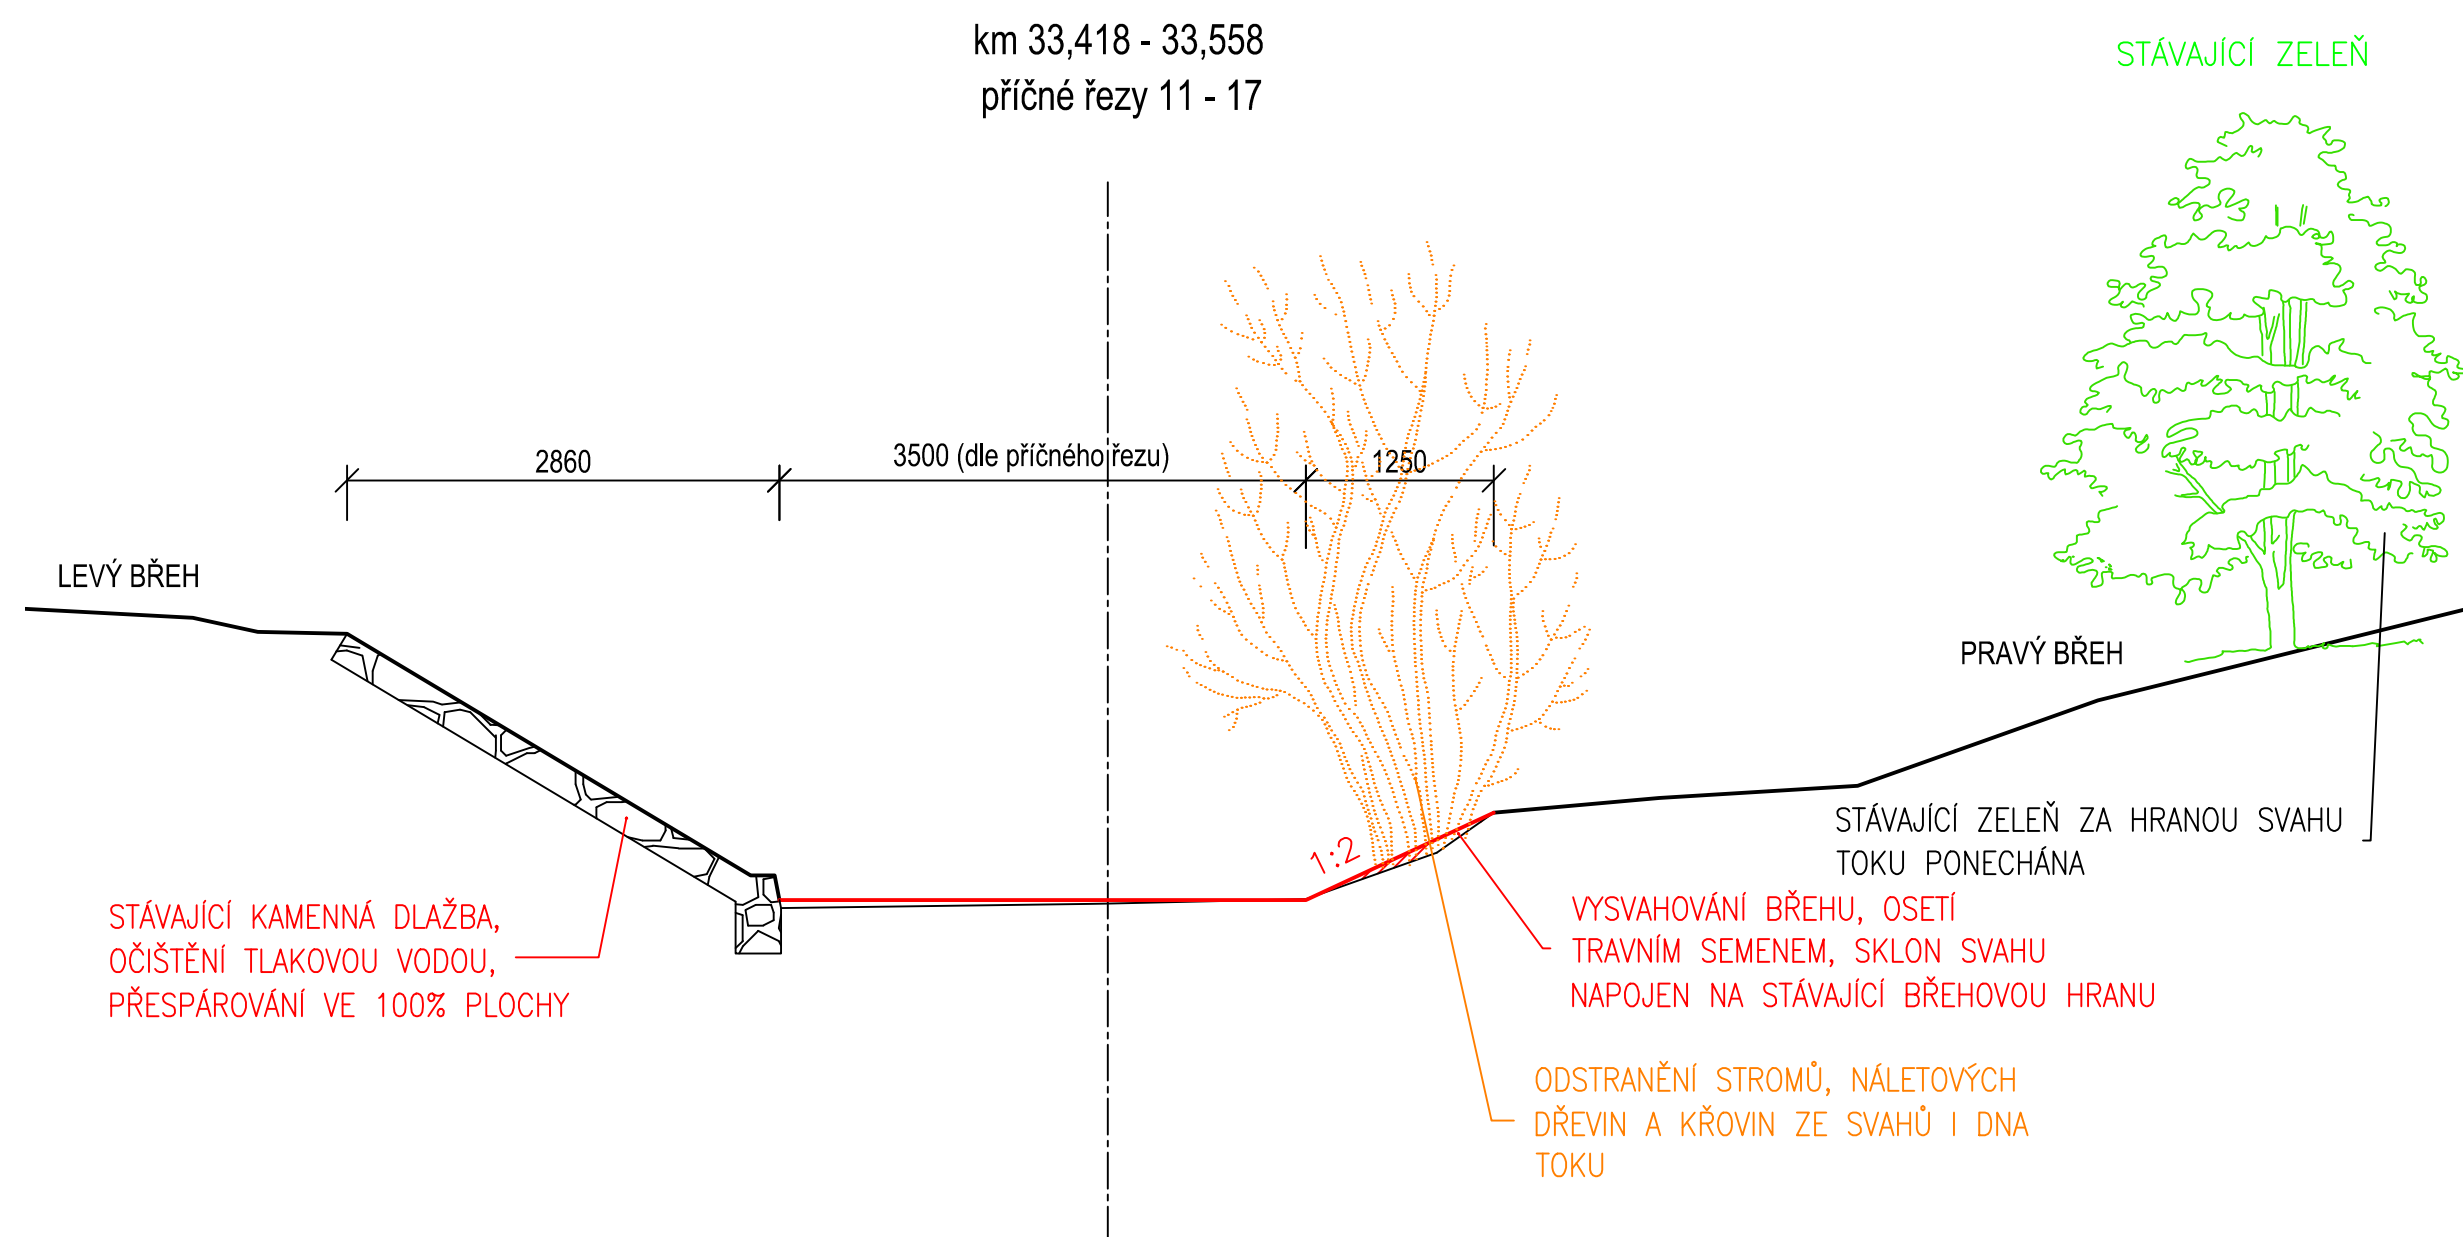

km 33,303 - 33,418; 33,558 - 33,652; 33,727 - 33,827
příčné řezy 5 - 10, 18 - 22, 27 - 31

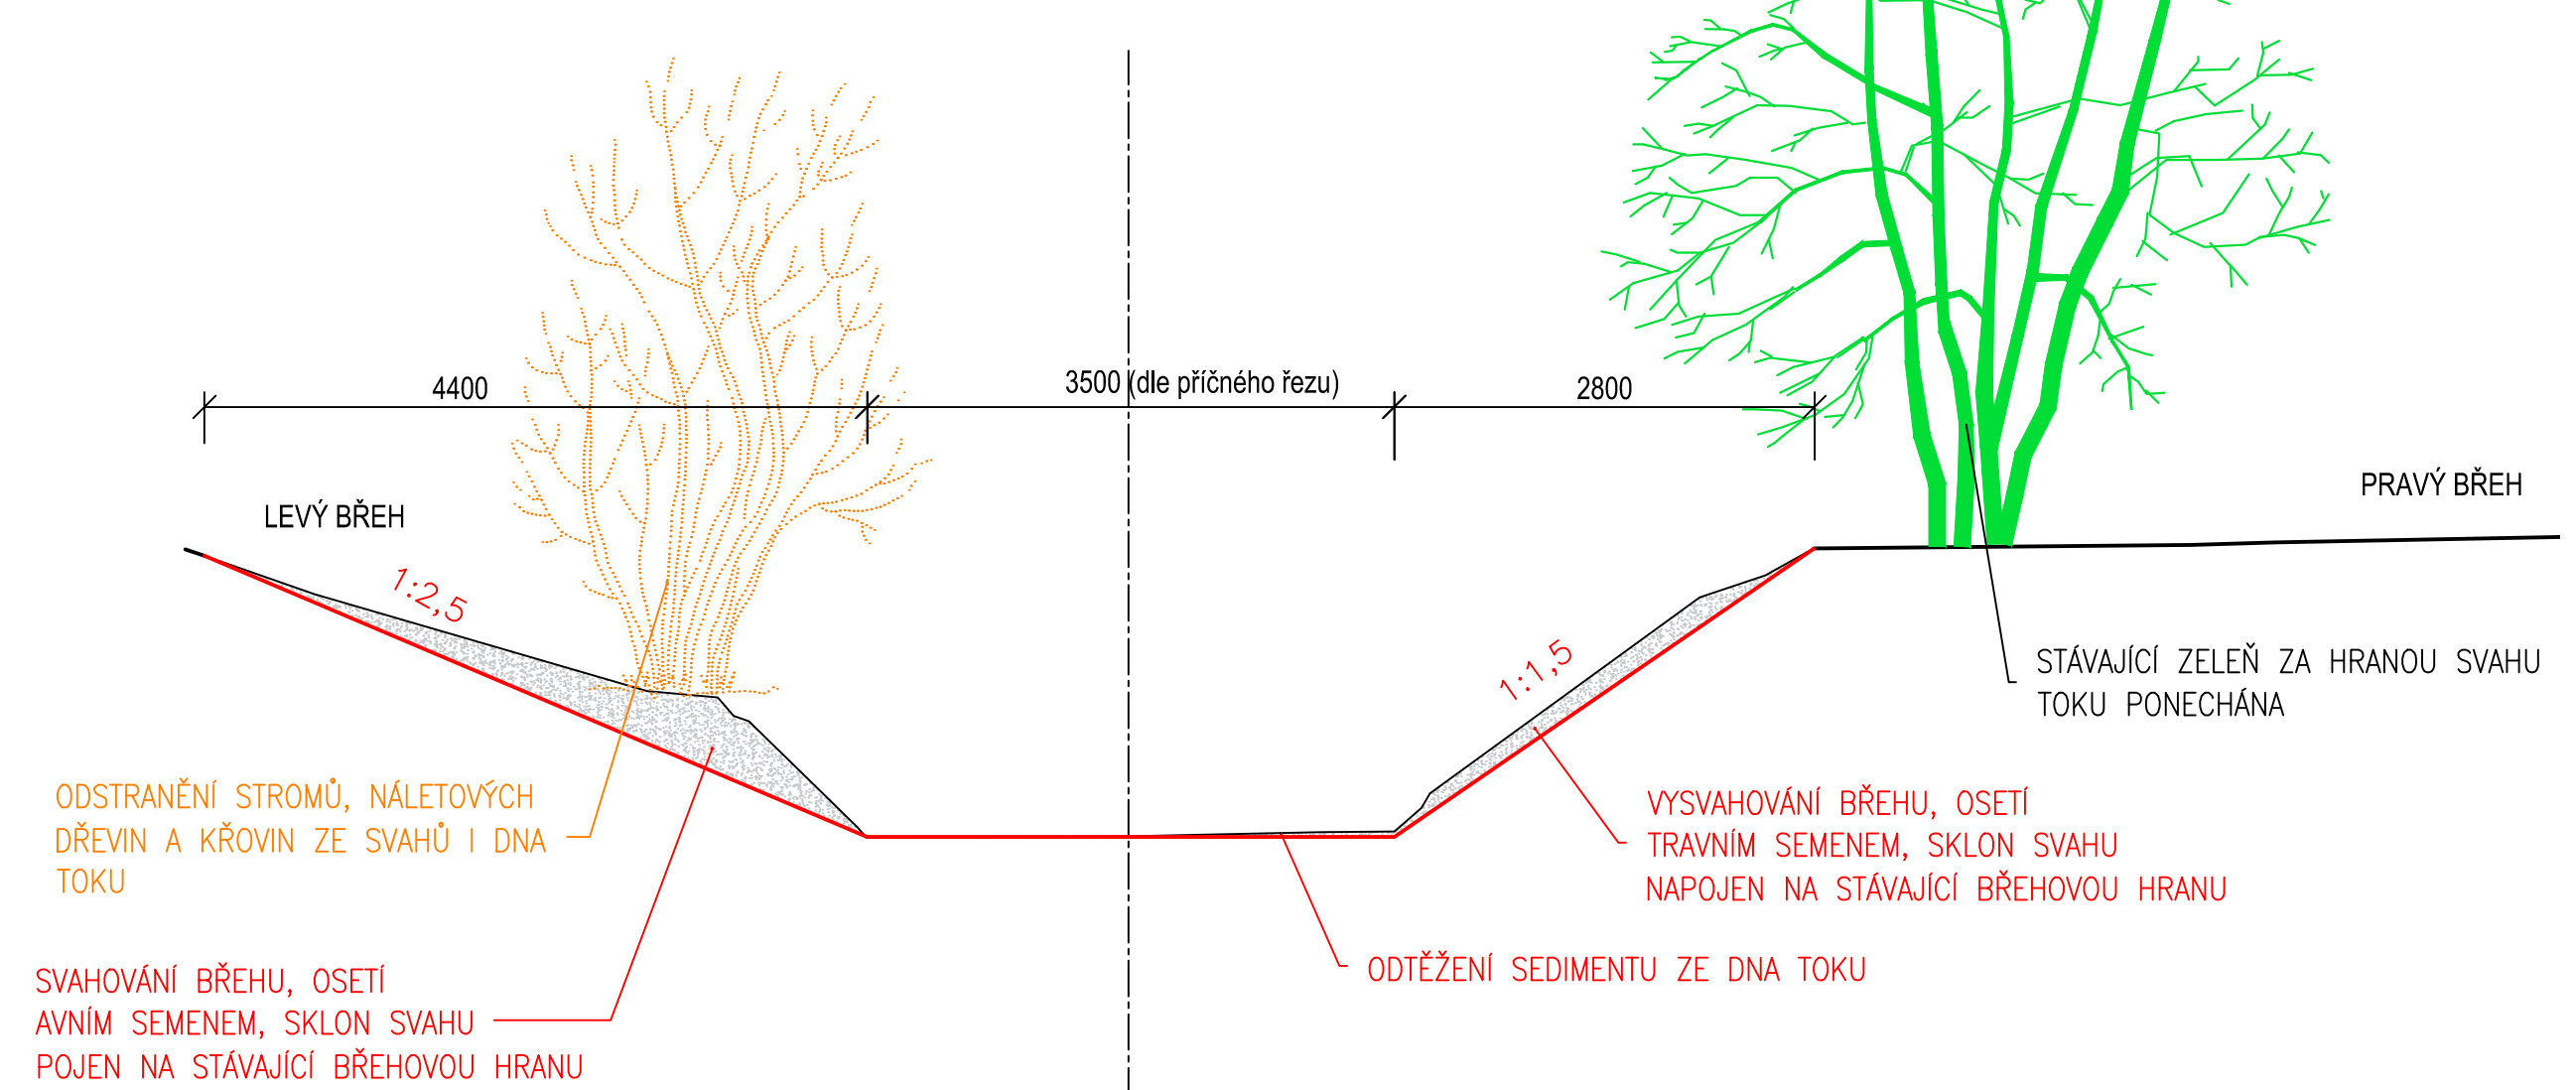

km 33,652 - 33,727
příčné řezy 23 - 26

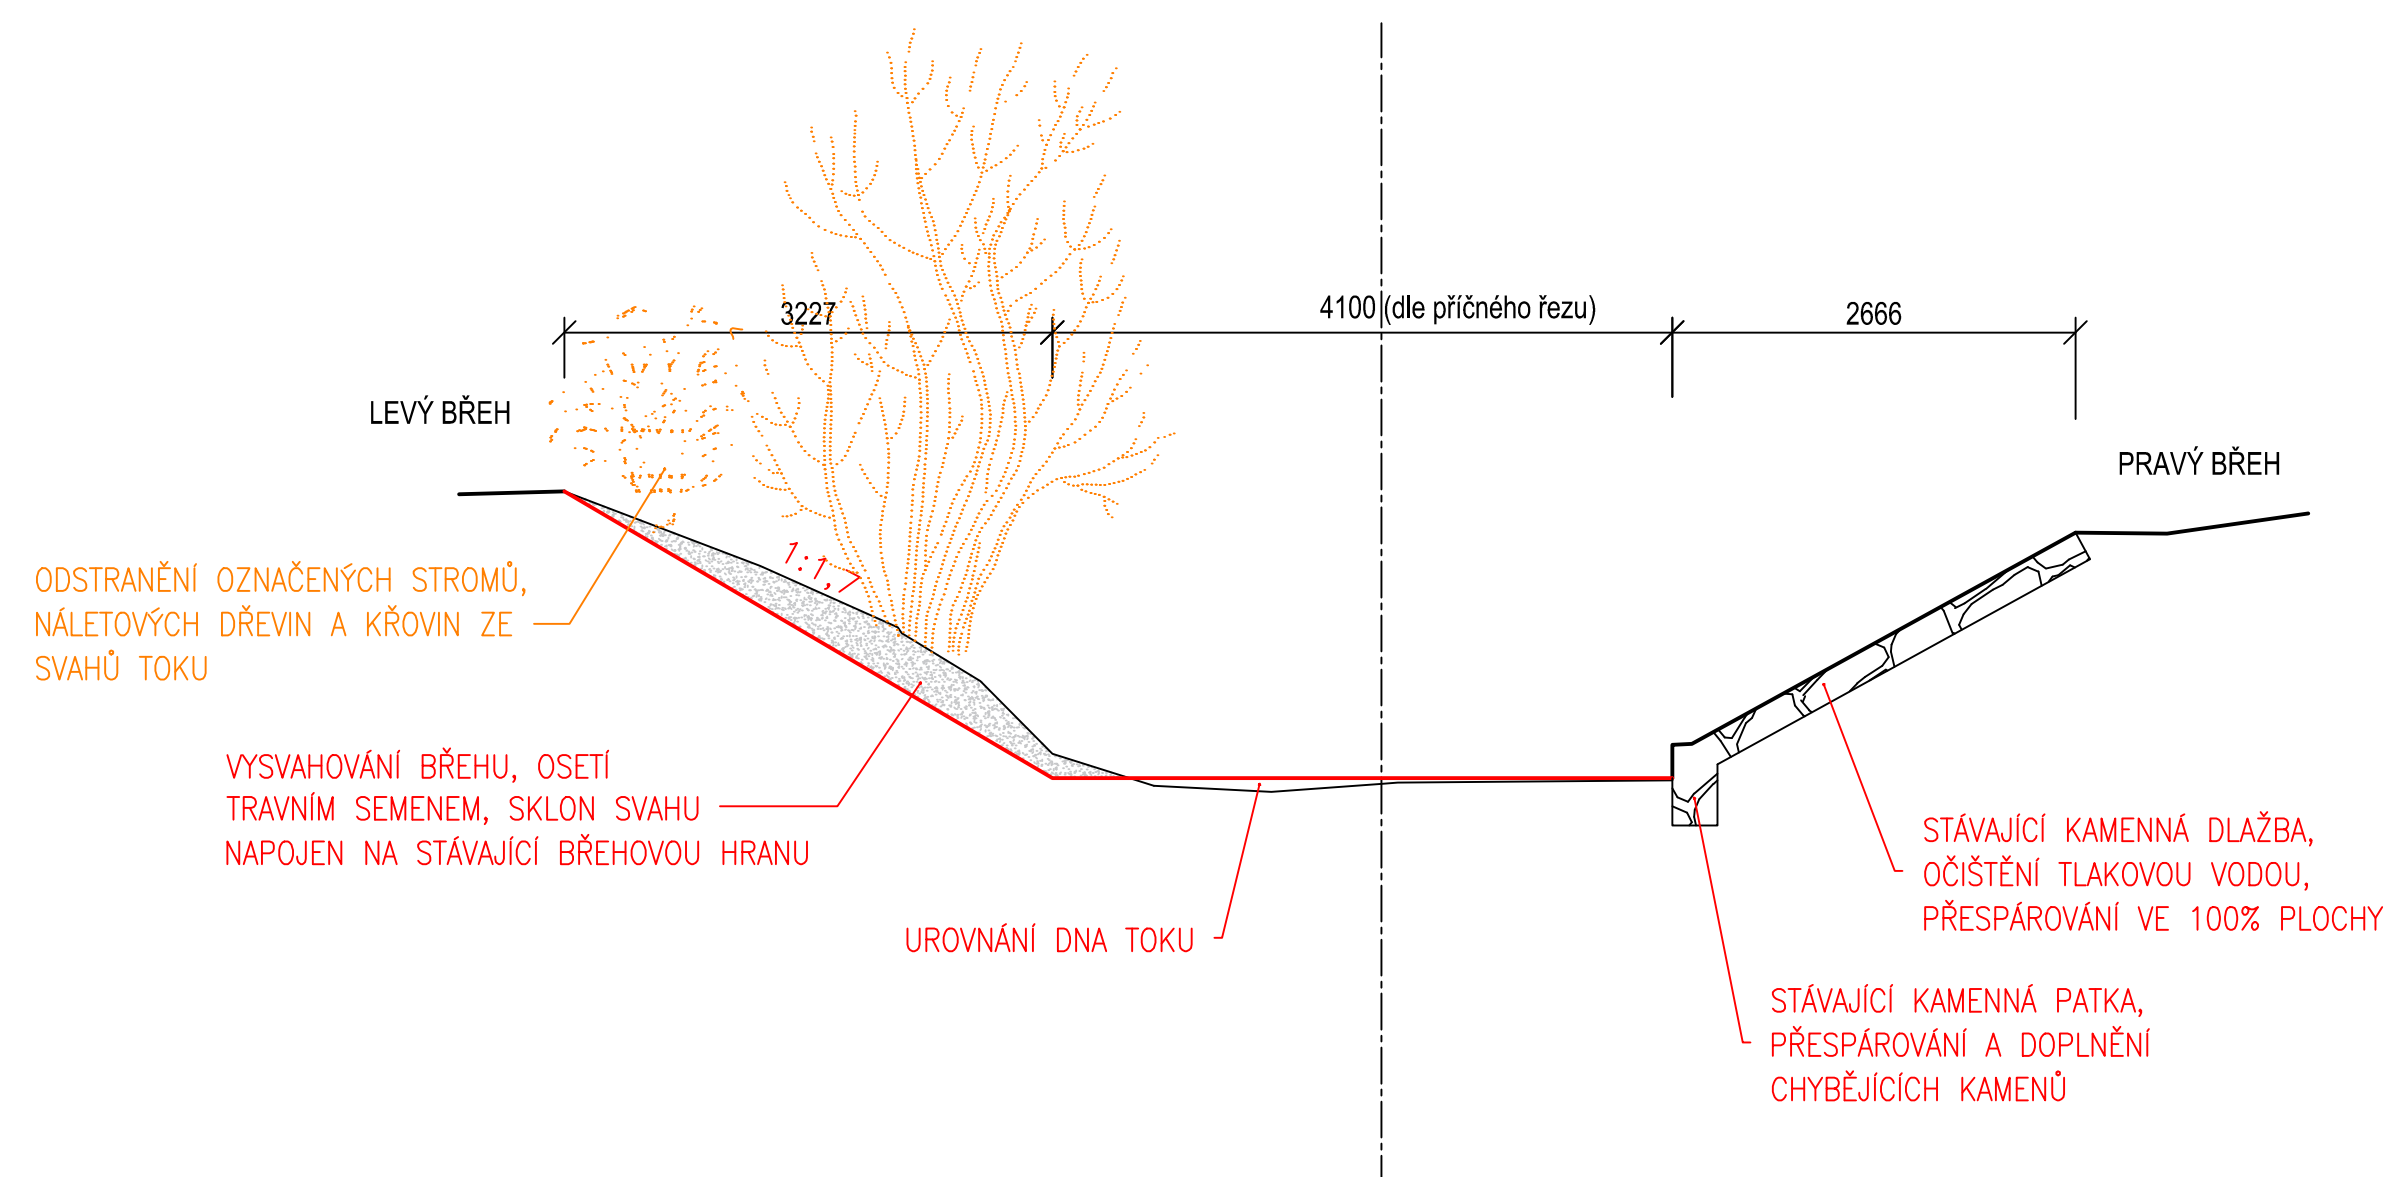

DNO:

- ODBRÁNĚNÍ SEDIMENTU A ODTĚŽENÍ PŘEBYTEČNÉ ZEMINY
- NOVÉ UROVNĚNÍ DNA TOKU
- OPEVNĚNÍ PÁTY SVAHU KAMENNOU ROVNANINOU
O HMOTNOSTI 200–500KG

SVAHY:

- ODTEŽENÍ PŘEBYTEČNÉ ZEMINY, NOVÉ VYSAHOVÁNÍ SVAHŮ
- VYKÁČENÍ ZELENĚ S ODSTRANĚNÍM PAŘEZŮ
- KAMENNÁ ROVNANINA S VYKLÍNOVÁNÍM Z LOMOVÉHO KAMENE O HMOTNOSTI 80–200KG

DNO:

- ODSTRANĚNÍ SEDIMENTU A ODTĚŽENÍ PŘEBYTEČNÉ ZEMINY
- NOVÉ UROVNÁNÍ DNA TOKU

SVAHY:

- ODTEŽENÍ PŘEBYTEČNÉ ZEMINY, NOVÉ VYSLAHOVÁNÍ PRAVÉHO SVAHU
- ODSTRANĚNÍ STROMŮ A NALETÝVÝCH DŘEVIN
- OSETÍ SVAHU TRAVNÍ SMĚSÍ
- LEVÝ SVAH OČIŠTĚNÍ KAMENNÉ DLAŽBY TLAKOVOU VODOU

PŘESPÁROVÁNÍ KAMENNÉ DLAŽBY VE 100% PLOCHY

DNO:

- ODSTRANĚNÍ SEDIMENTU A ODTĚŽENÍ PŘEBYTEČNÉ ZEMINY
- NOVÉ UROVNÁNÍ DNA TOKU

SVAHY:





- ODTĚŽENÍ PŘEBYTEČNÉ ZEMINY, NOVÉ VYSAHOVÁNÍ SVAHŮ
- ODSTRANĚNÍ STROMŮ A NÁLETOVÝCH DŘEVIN
- OSETÍ SVAHŮ TRAVNÍ SMĚSÍ


DNO:

- ODSTRANĚNÍ SEDIMENTU A ODTĚŽENÍ PŘEBYTEČNÉ ZEMINY
- NOVÉ UROVNÁNÍ DNA TOKU

SVAHY:

- ODTĚŽENÍ PŘEBYTEČNÉ ZEMINY, NOVÉ VYSVAHOVÁNÍ LEVÉHO SVAHU
- ODSTRANĚNÍ STROMŮ A NAĚTOVÝCH DŘEVIN
- OSETÍ SVAHU TRAVNÍ SMĚSÍ
- PRÁVÝ SVAH OČISTĚNÍ KAMENNÉ DLAŽBY TLAKOVOU VODOU
- PŘESPÁROVÁNÍ KAMENNÉ DLAŽBY VE 100% PLOCHY

	ODTĚŽENÍ SEDIMENTU A ZEMINY Z KORYTA TOKU
	ULOŽENÍ ZEMINY Z KORYTA TOKU, PŘEBYTEK ZEMINY ODVEZEN
	LOMOVÝ KÁMEN
	KAMENNÁ DLAŽBA

		<h1>LEGENE s.r.o.</h1>		Sicheřova 1604/20, 198 00 Praha 9	
Výkres č. D.4		Název výkresu			
Měřítko 1 : 50		<h2>VZOROVÉ PŘÍČNÉ ŘEZY</h2>			
Superf. DOS, DPS		Stavba Dřevnice, Kašava ř.km 33,225 – 33,840, odstranění nánosů oprava opevnění a stupňů			
Stav. úř. Žilina					
R. ú. Kašava		Místo stavby Kašava		Kraj Jihomoravský	
Investor Povodí Moravy, s.p.		Adresa Dřevařská 11, 602 00 Brno			
Kreslil Ing. Tomáš Klement		Vypracoval Ing. Tomáš Klement		Datum provedení květen 2018	
		Ing. Tomáš Bešta		Paré č.	