


LB

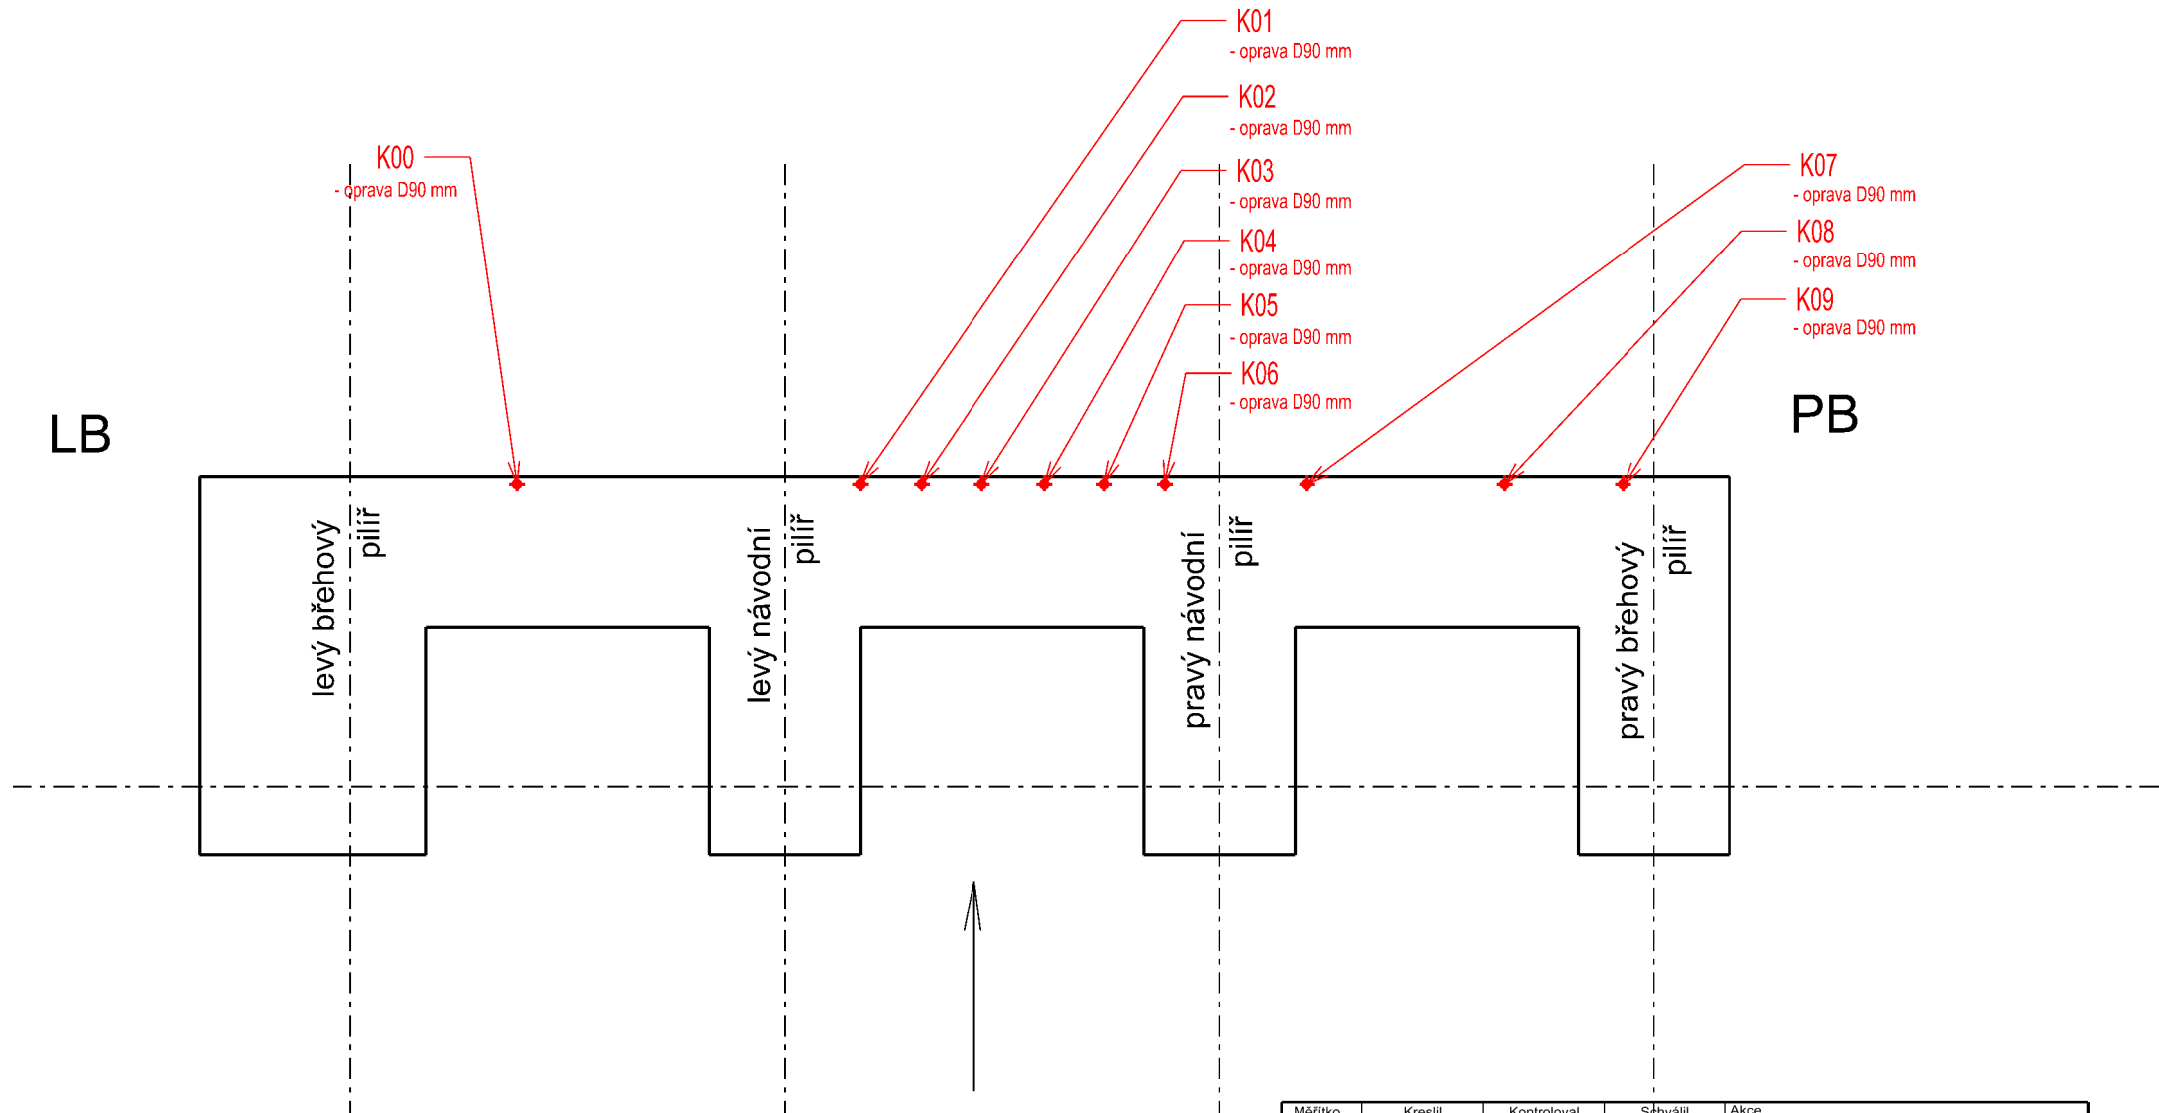

LABE

PB

Měřítko  schema	Kreslil	Kontroloval	Schválil	Akce  VD Roudnice, Č. Kopisty, Lovosice, oprava odlehčovací drenáže	
	Dadejlik				
					Investor  POVODÍ LABE, státní podnik
	Datum	Kusovník	Stupeň		
	05/2018		TP		
Ing. Mojmír Dadejlik Brožkova 12 412 01 Litoměřice IČ: 62219910		Název  VD České Kopisty  Schéma umístění opravovaných armatur		Číslo výkresu   	