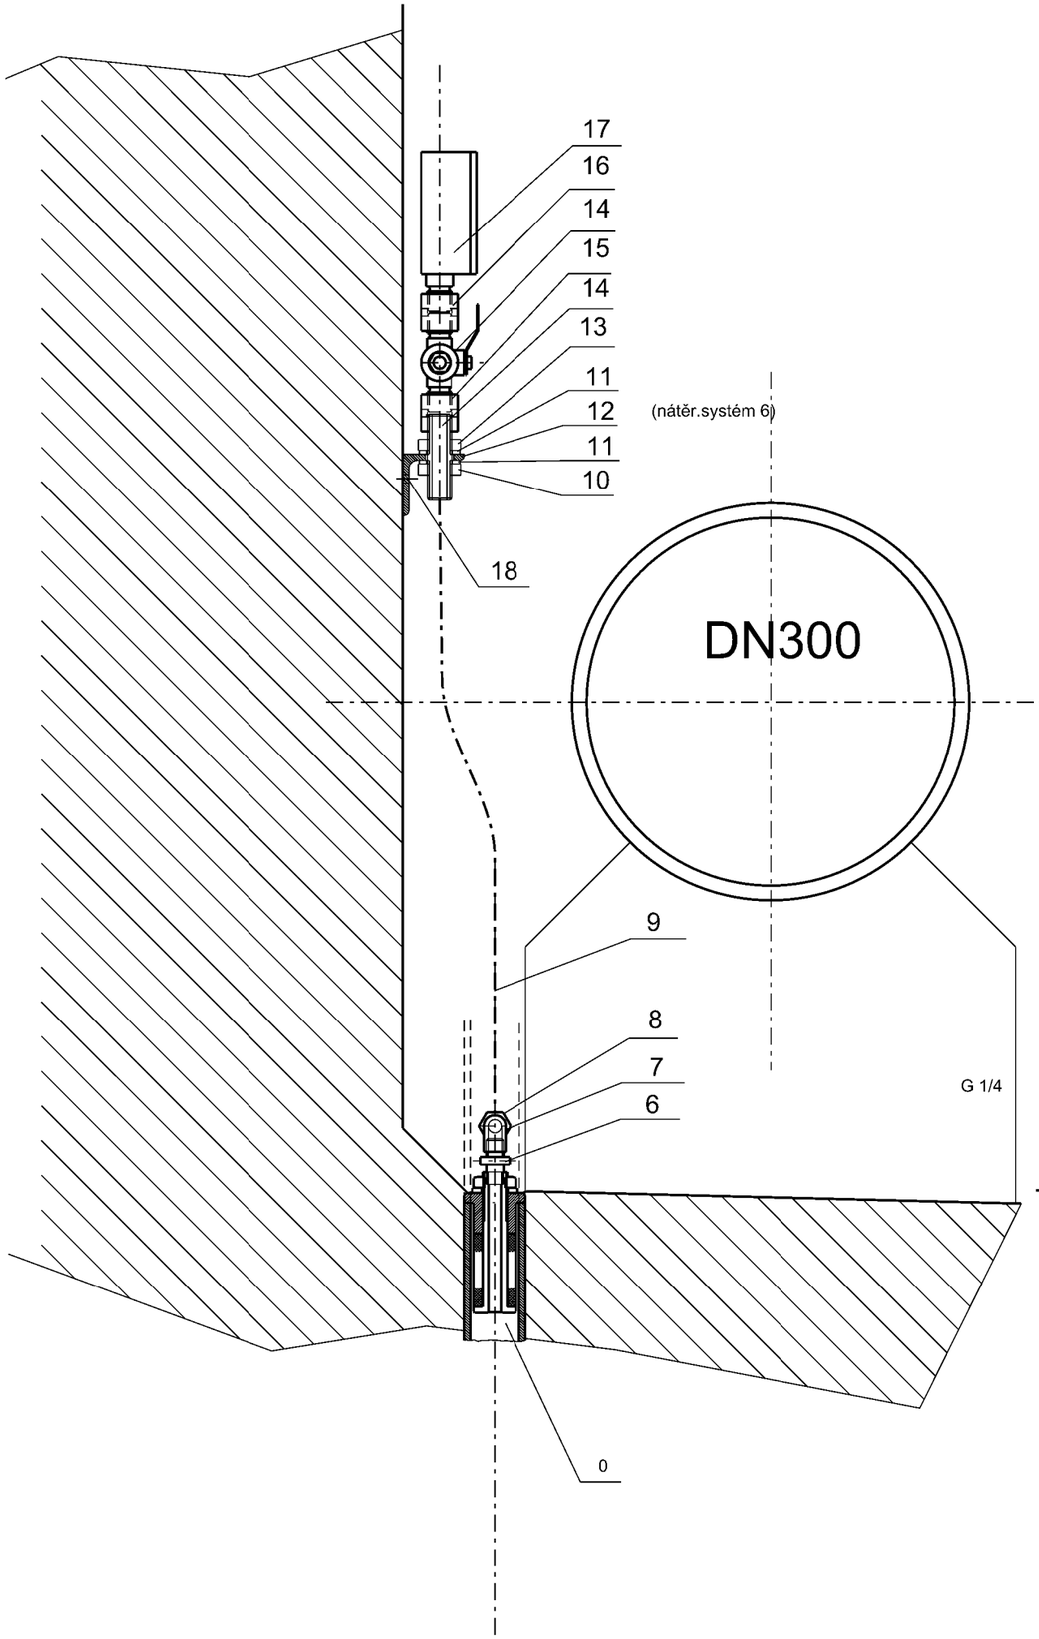

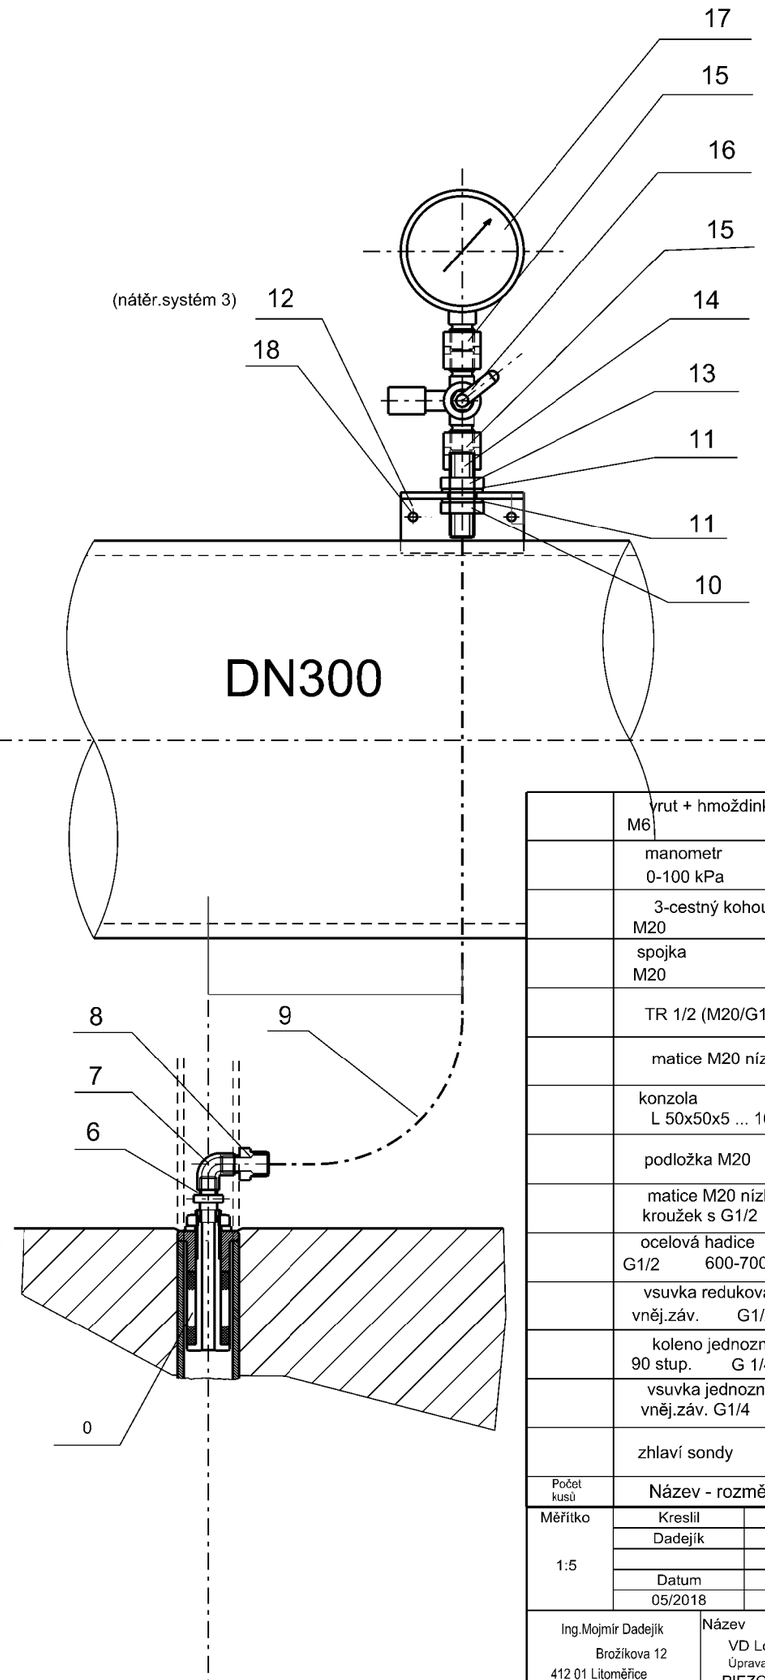

Poznámky

1) U sondy č.5 je nutná demontáž části potrubí DN300 s vložením 2 ks přírubových spojů.
2) U sondy č. 5 bude nutné odpourat nárůsty na podlaze a ošetřit trubku DN300 (PKO).
3) Při úpravě bude využito stávajících dílů tlakového měření a pakru s tím, že poškozené resp. nefunkční součásti budou vyměněny.

	Název - rozměr	Polot.	Mat.kon.	Mat.vých.	č.hm.	č.výkresu	Poz.
	vrut + hmoždinka M6			A2			18
	manometr 0-100 kPa						17
	3-cestný kohout M20			mosaz			16
	spojka M20			mosaz			15
	TR 1/2 (M20/G1/2)			A2			14
	matice M20 nízká			A2			13
	konzola L 50x50x5 ... 100 mm			11 375			12
	podložka M20			A2			11
	matice M20 nízká kroužek s G1/2			A2			10
	ocelová hadice G1/2 600-700 mm			ocel			9
	vsuvka redukovaná vněj.záv. G1/2 -1/4			(Zn)			8
	koleno jednoznačné 90 stup. G 1/4			(Zn)			7
	vsuvka jednoznač. vněj.záv. G1/4			(Zn)			6
	zhlaví sondy						0

Počet kusů

Měřítko	Kreslil	Kontroloval	Schválil	Akce
1:5	Dadejík			VD Roudnice, Č.Kopisty, Lovosice, oprava odlehčovací drenáže
	Datum	Kusovník	Stupeň	Investor
	05/2018		TP	POVODÍ LABE, státní podnik

Ing.Mojmír Dadejík
Brožíkova 12
412 01 Litoměřice
IČ : 62219910

Název
VD Lovosice
Úprava vyústění piezometrických sond
PIEZOM.SONDY (č. 5, 9, 11)
SESTAVA

Číslo výkresu
E.3.c