


DOTČENÉ POZEMKY		
Parcelní číslo	Druh pozemku	Vlastníci
st. 2	zastavěná plocha a nádvoří	Ing. Bohuněk Roman, Vaňkova 1335, Chrudim IV, 537 01 Chrudim
97/5	zahrada	Ing. Bohuněk Roman, Vaňkova 1335, Chrudim IV, 537 01 Chrudim
97/6	ostatní plocha ostatní komunikace	Obec Zaječice, č. p. 4, 538 35 Zaječice
99/1	zahrada	Matys Jakub, č. p. 294, 538 35 Zaječice
99/2	ostatní plocha ostatní komunikace	Obec Zaječice, č. p. 4, 538 35 Zaječice
99/3	zahrada	Pilný František, Nezvalova 1033, Chrudim IV, 537 01 Chrudim
st. 151	zastavěná plocha a nádvoří	Matys Jakub, č. p. 294, 538 35 Zaječice
st. 533	zastavěná plocha a nádvoří	Obec Zaječice, č. p. 4, 53835 Zaječice
st. 554	zastavěná plocha a nádvoří vod. dílo, jez	Povodí Labe, státní podnik, Víta Nejedlého 951/8, Slezské Předměstí, 500 03 Hradec Králové
st. 556	zastavěná plocha a nádvoří vod. dílo, jez	Povodí Labe, státní podnik, Víta Nejedlého 951/8, Slezské Předměstí, 500 03 Hradec Králové

st. 557	zastavěná plocha a nádvoří vod. dílo, jez	Obec Zaječice, č. p. 4, 538 35 Zaječice
672/1	ostatní plocha ostatní komunikace	Obec Zaječice, č. p. 4, 538 35 Zaječice
672/2	ostatní plocha neplodná půda	Obec Zaječice, č. p. 4, 538 35 Zaječice
672/3	ostatní plocha neplodná půda	Povodí Labe, státní podnik, Víta Nejedlého 951/8, Slezské Předměstí, 500 03 Hradec Králové
672/4	ostatní plocha neplodná půda	Povodí Labe, státní podnik, Víta Nejedlého 951/8, Slezské Předměstí, 500 03 Hradec Králové
672/5	ostatní plocha ostatní komunikace	Obec Zaječice, č. p. 4, 538 35 Zaječice
672/6	ostatní plocha ostatní komunikace	Obec Zaječice, č. p. 4, 538 35 Zaječice
673/4	ostatní plocha ostatní komunikace	Obec Zaječice, č. p. 4, 538 35 Zaječice
674	lesní pozemek	Lesy České republiky, s.p., Přemyslova 1106/19, Nový Hradec Králové, 500 08 Hradec Králové
1122/1	vodní plocha	Povodí Labe, státní podnik, Víta Nejedlého 951/8, Slezské Předměstí, 500 03 Hradec Králové

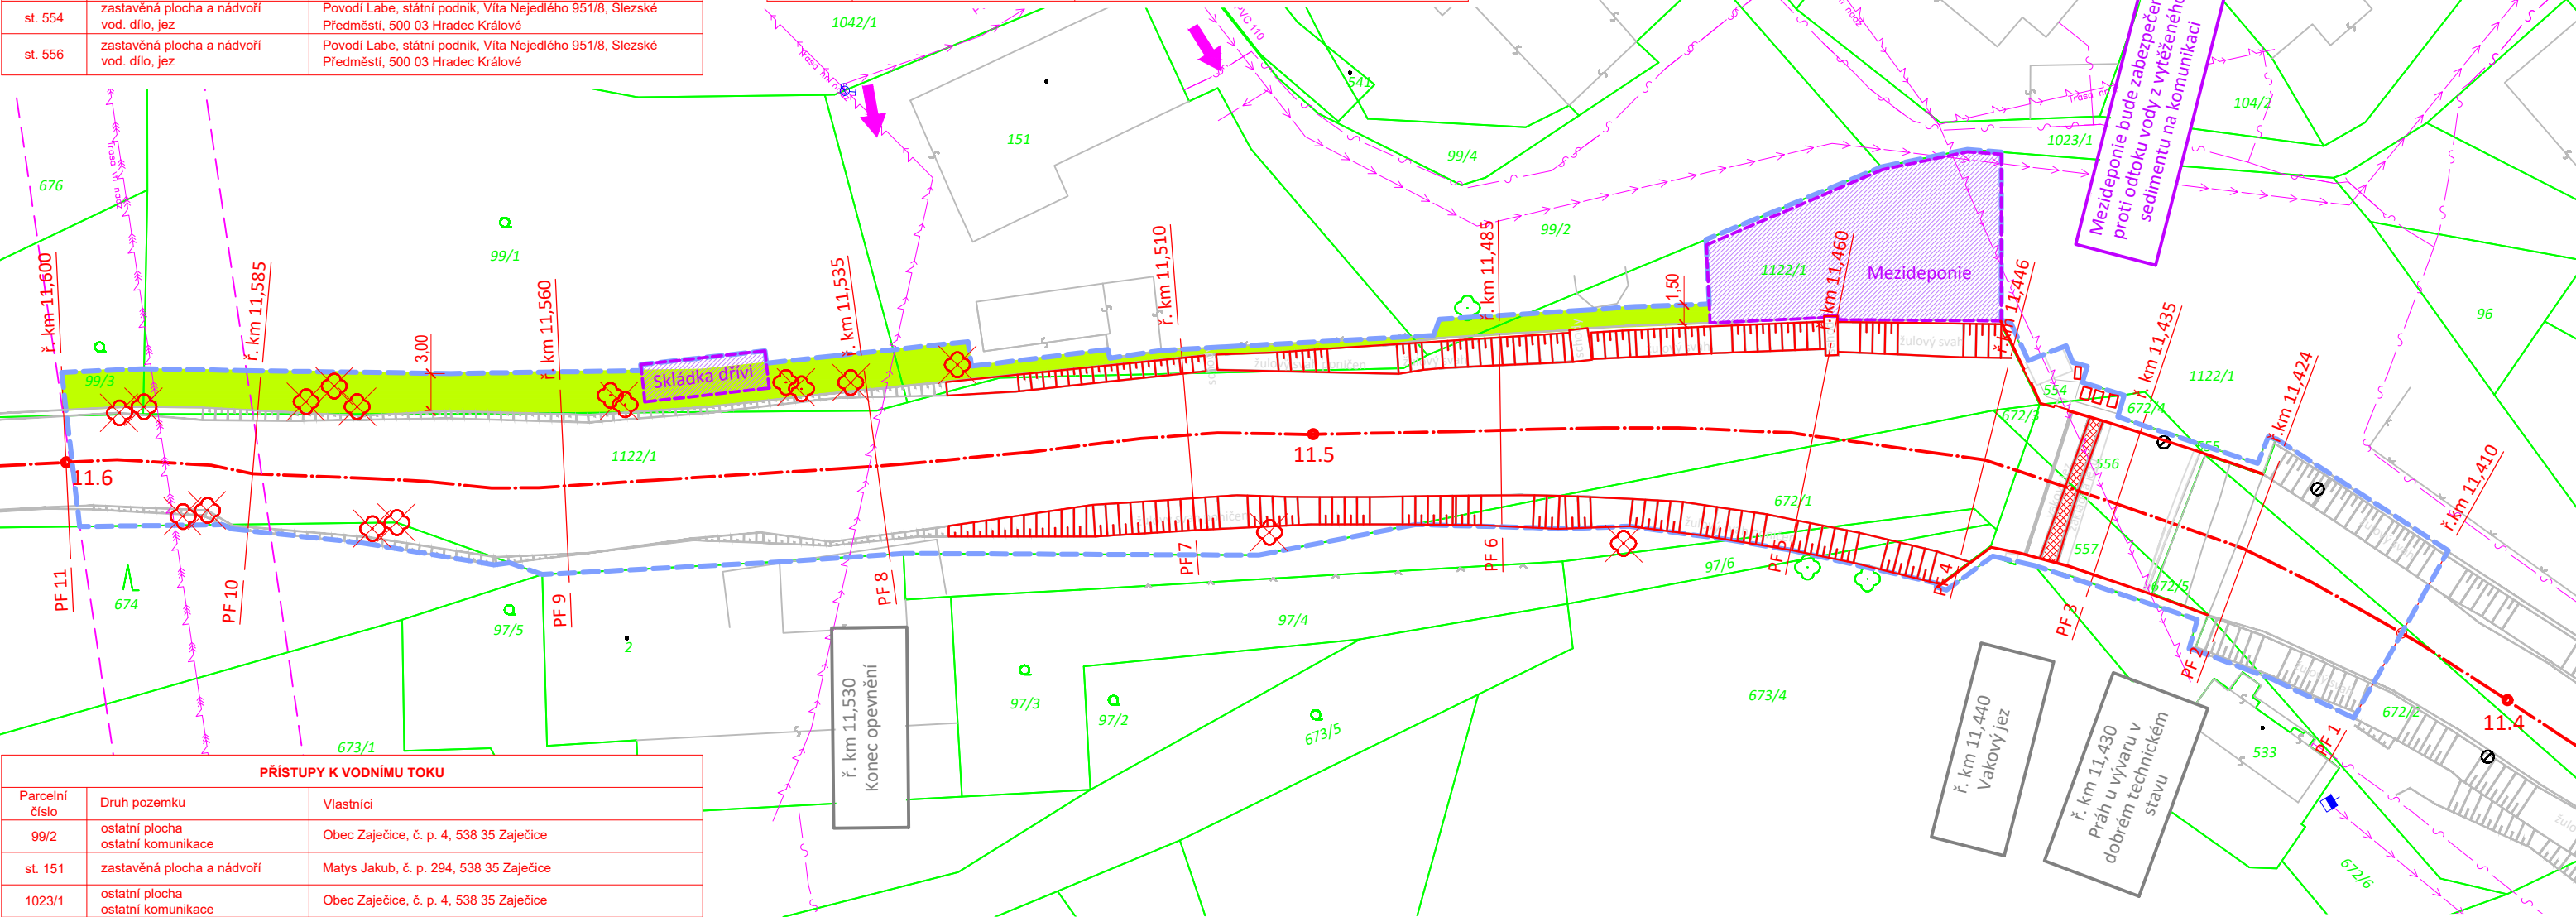

PŘÍSTUPY K VODNÍMU TOKU		
Parcelní číslo	Druh pozemku	Vlastníci
99/2	ostatní plocha ostatní komunikace	Obec Zaječice, č. p. 4, 538 35 Zaječice
st. 151	zastavěná plocha a nádvoří	Matys Jakub, č. p. 294, 538 35 Zaječice
1023/1	ostatní plocha ostatní komunikace	Obec Zaječice, č. p. 4, 538 35 Zaječice

LEGENDA

HRANICE POZEMKŮ KATASTRU NEMOVITOSTÍ

PARCELNÍ ČÍSLO

OSA ÚPRAVY

PŘÍJEZD NA STAVENIŠTĚ

NOVÝ STAV

OBVOD STAVENIŠTĚ

MANIPULAČNÍ PRUH

MEZIDEPONIE A SKLÁDKA DŘÍVÍ

LEGENDA SÍTÍ


Česká telekomunikační infrastruktura a.s.

ČEZ Distribuce, a.s.

Vodárenská společnost Chrudim, a.s.

POZNÁMKA:
na zájmovém území se nachází inženýrské sítě společností:
- ČEZ Distribuce, a.s.
- Vodárenská společnost Chrudim, a.s.

PŘED ZAHÁJENÍM STAVEBNÍCH PRACÍ DODAVATEL ZAJISTÍ
VYTÝČENÍ PODZEMNÍCH VEDENÍ.
TRASY JSOU POUZE ORIENTAČNÍ - BLÍŽE VIZ VYJÁDRĚNÍ
JEDNOTLIVÝCH SUBJEKTŮ.
PRÁCE V OCHRANNÝCH PÁSMECH BUDOU PROVEDENÉ V SOULADU
S PODMÍNKAMI SPRÁVCŮ TECHNICKÉ INFRASTRUKTURY.

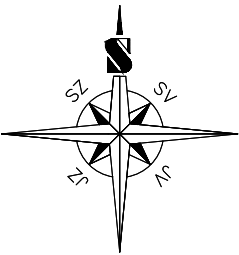

souřadnicový systém JTSK, výškový systém Bpv

Zodpovědný projektant	Vypracoval	Technická kontrola	<div>KOZPLEX CR</div>	
Ing. Kamil Urbánek	Mariana Hulejová, DiS.	Stanislav Matucha		
Kraj: Pardubický	Obec s rozšířenou působností: Chrudim			
Stavebník: Povodí Labe, s.p., Víta Nejedlého 951/8, 500 03 Hradec Králové			Stupeň	DSP + DPS
LEŽÁK, ZAJEČICE, ODSTRANĚNÍ NÁNOSŮ Z NADJEZÍ Ř. KM 11,410 – 11,600			Datum	Září 2018
			Zakázkové číslo	2018-083
			Formát	2 A4
			Měřítko:	Příloha:
KOORDINAČNÍ SITUAČNÍ VÝKRES			1:500	C.4