


Číslo hydrologického pořadí: 1-03-03-098

Aktivní zóna záplavového území: - - - - -

Záplavové území Q₁₀₀: 

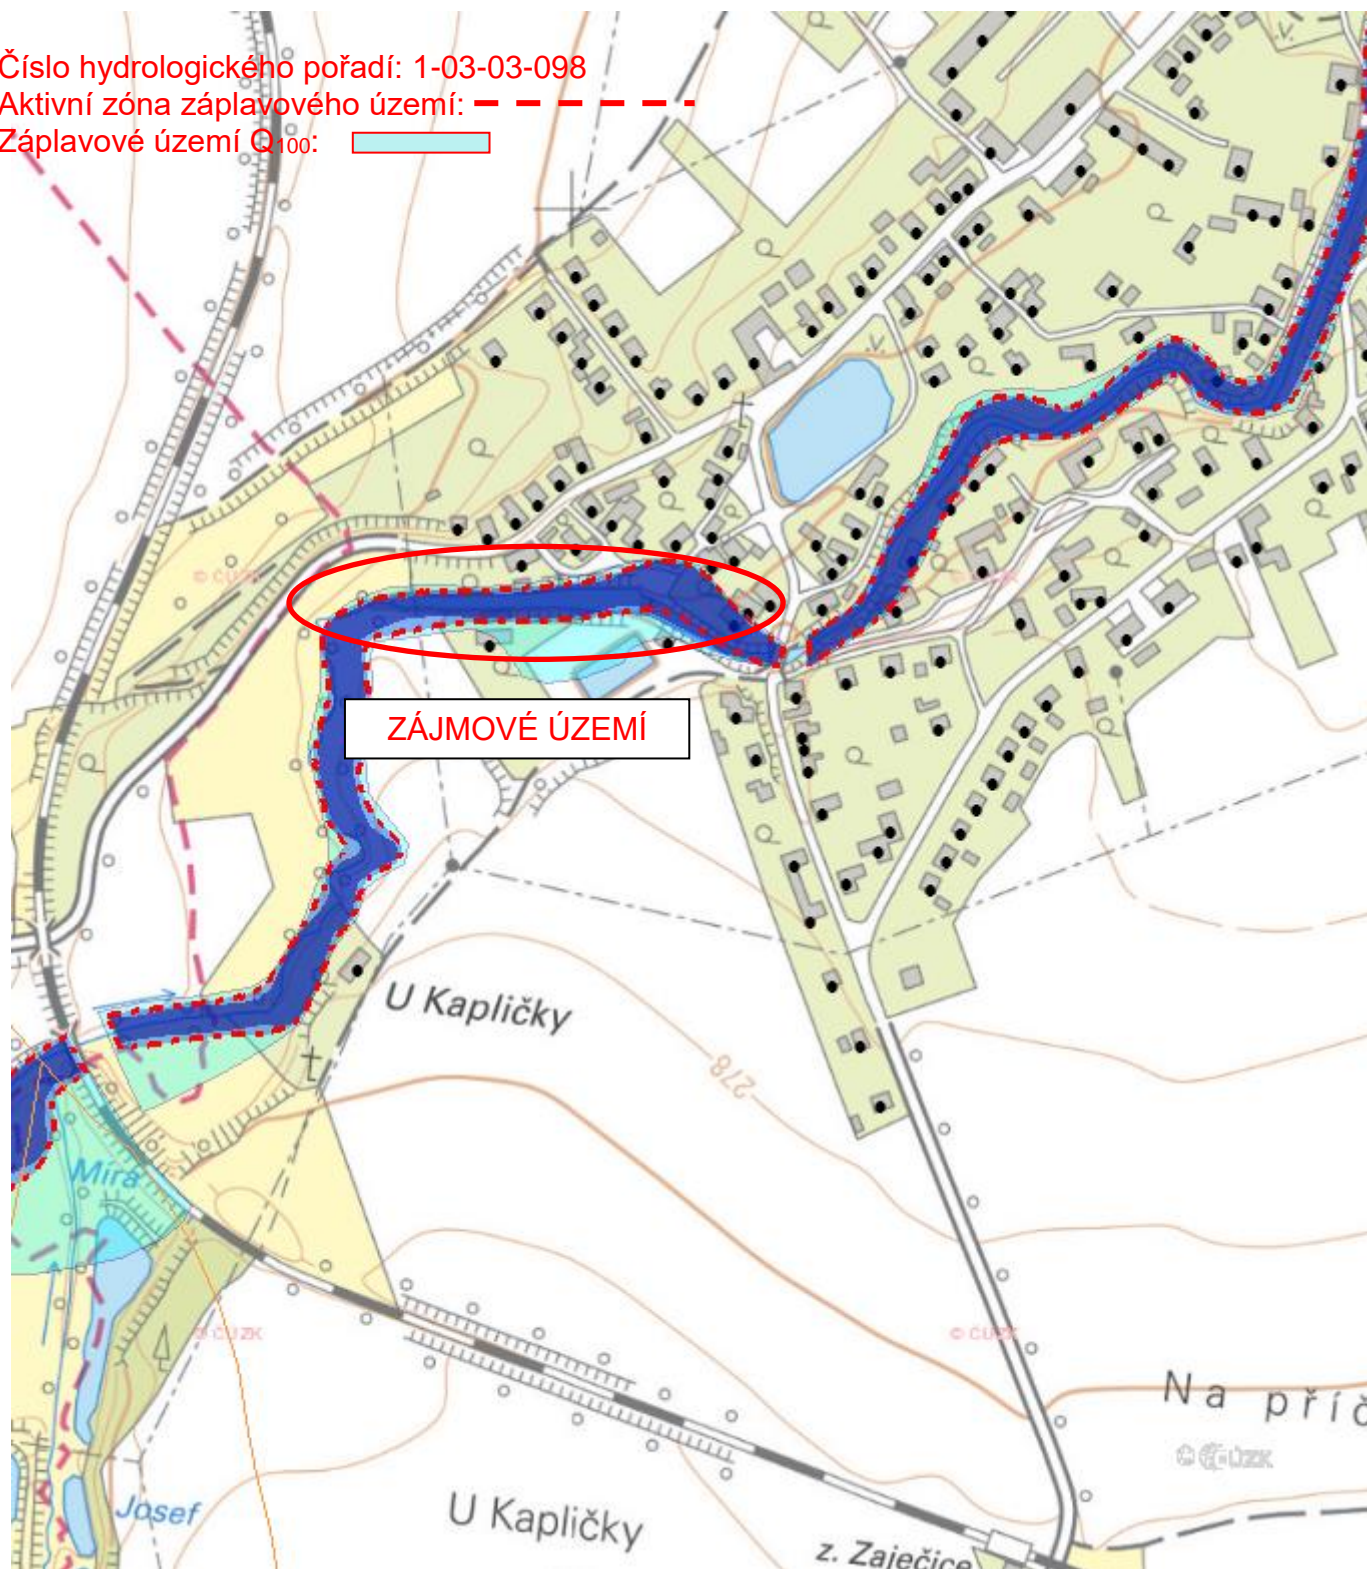

Zodpovědný projektant	Vypracoval	Technická kontrola	<div>KOZPLEX CR</div>	
Ing. Kamil Urbánek	Mariana Hulejová, DiS.	Stanislav Matucha		
Kraj: Pardubický	Obec s rozšířenou působností: Chrudim			
Stavebník: Povodí Labe, s.p., Váta Nejedlého 951/8, 500 03 Hradec Králové				
LEŽÁK, ZAJEČICE, ODSTRANĚNÍ NÁNOSŮ Z NADJEZÍ, Ř. KM 11,410 – 11,600			Stupeň:	DSP + DPS
			Datum:	Září 2018
			Zakázkové číslo:	2018-083
			Formát:	A4
VODOHOSPODÁŘSKÁ MAPA			Měřítko: 1:5 000	Příloha: <div>C.1</div>