


VLASTNÍCI POZEMKŮ

- Jakub Matys
- Obec Zaječice
- František Pilný
- Ing. Roman Bohuněk
- Lesy České republiky, s.p.

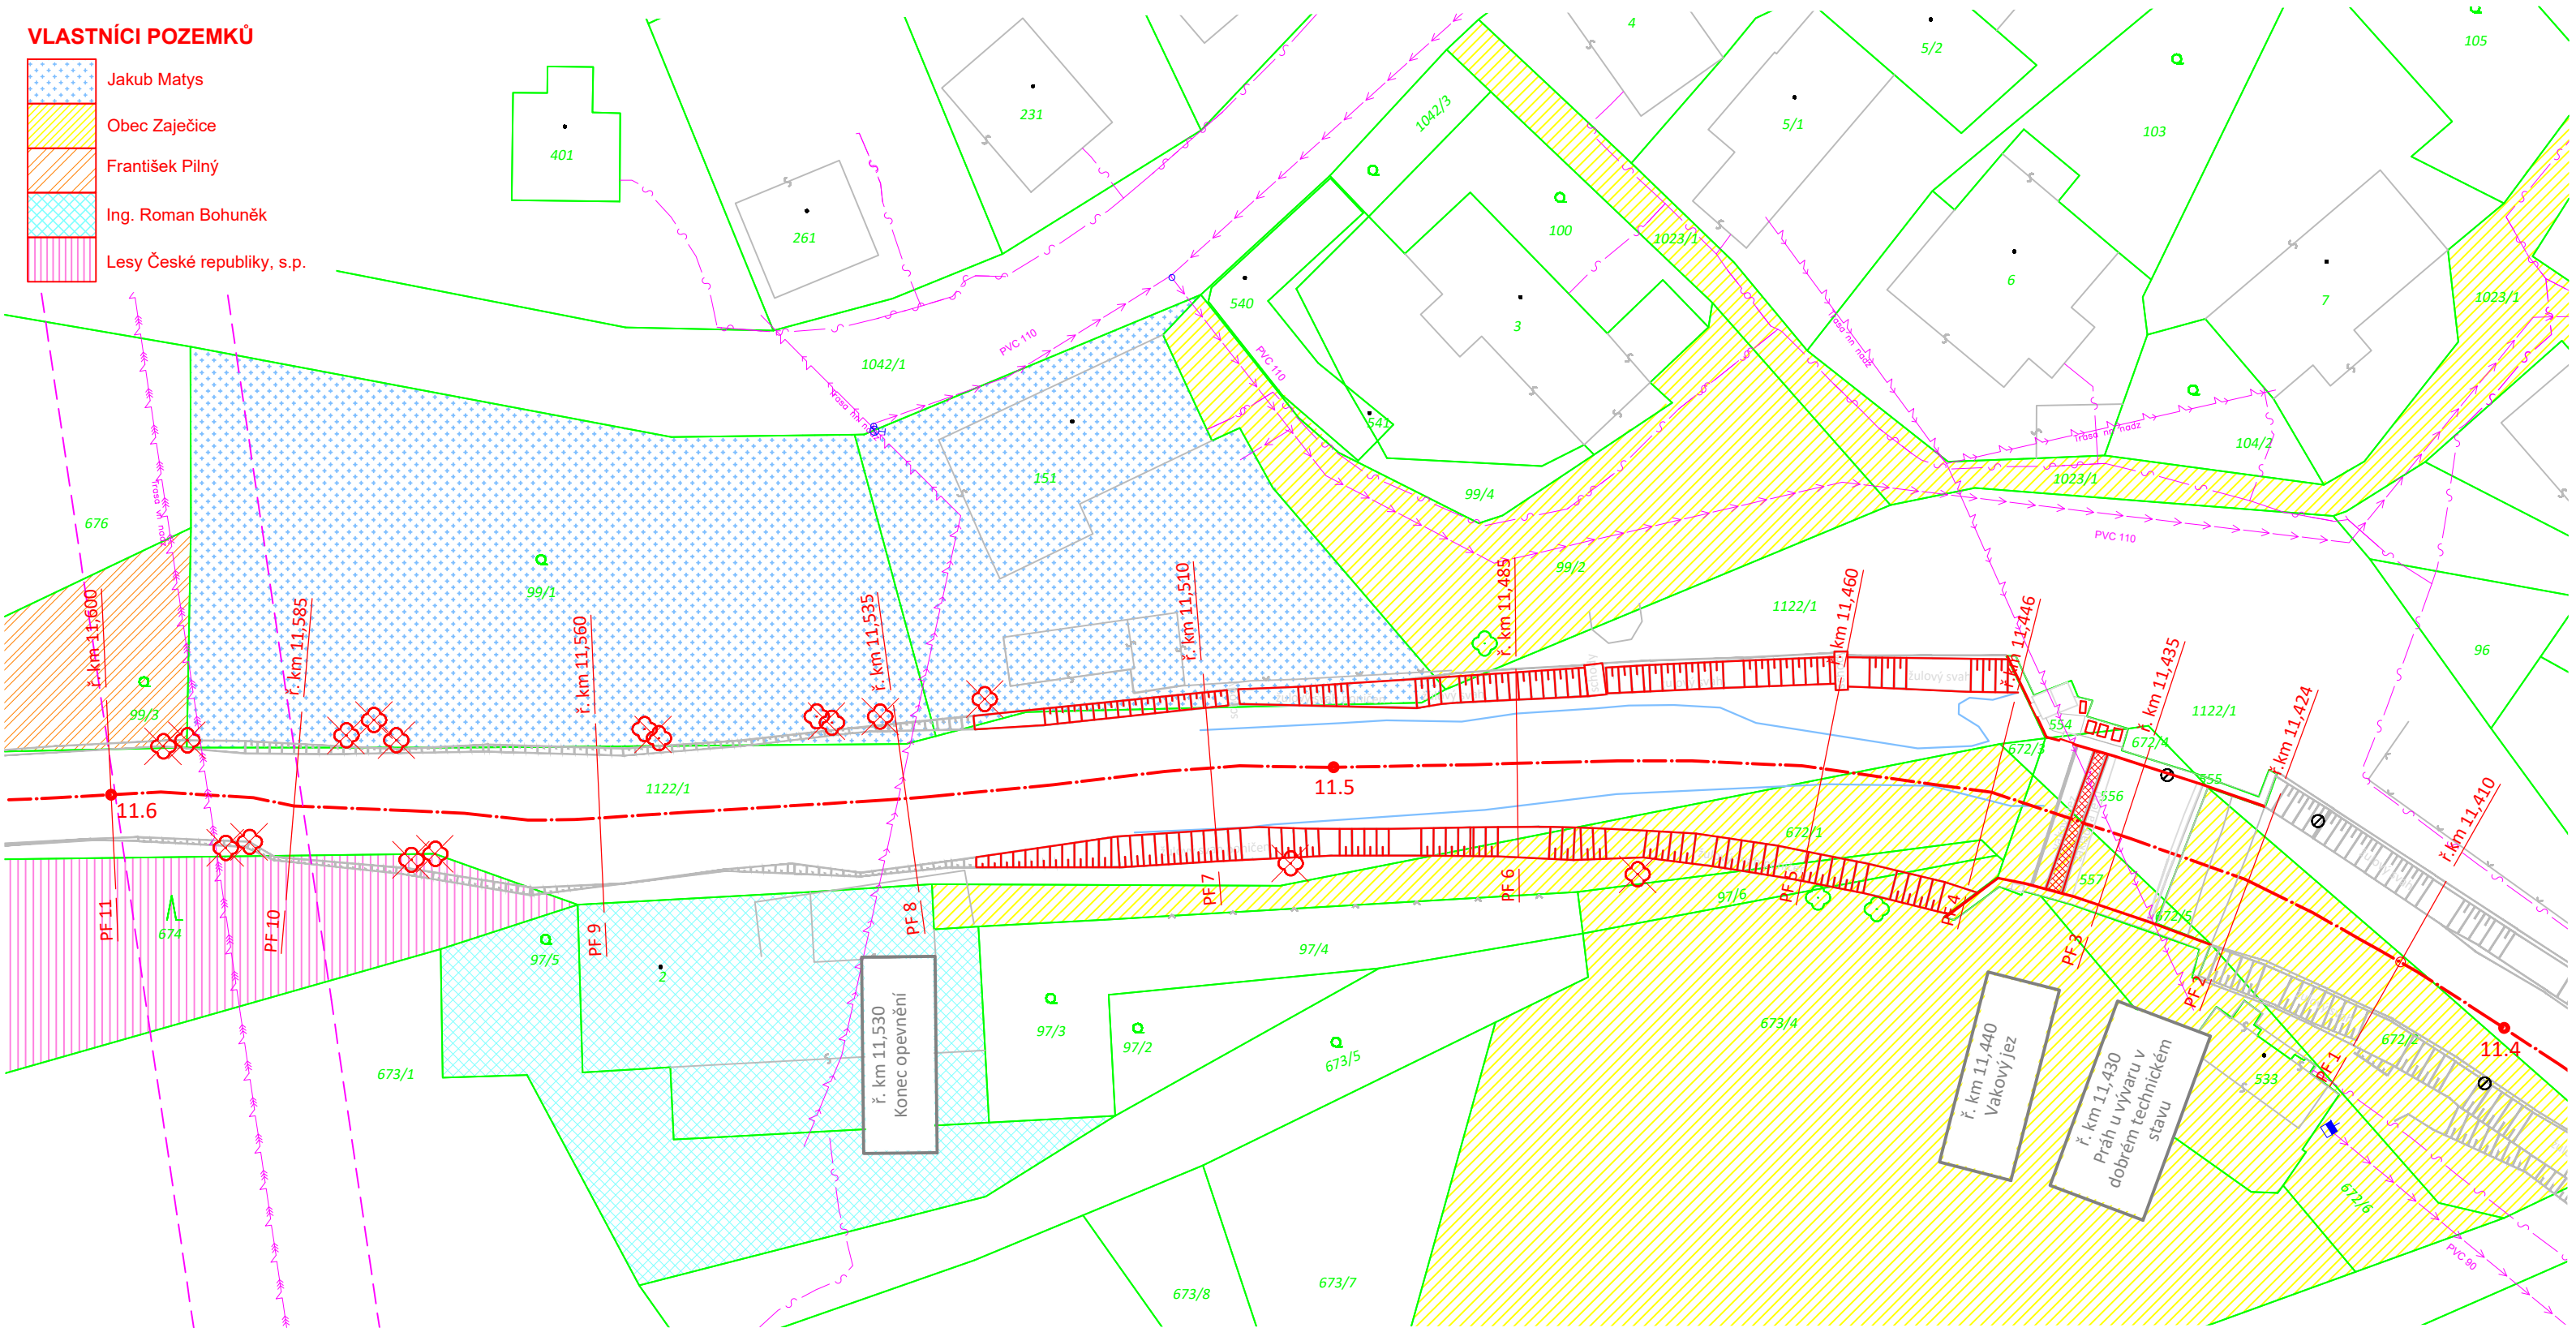

LEGENDA


- HRANICE POZEMKŮ KATASTRU NEMOVITOSTÍ
- PARCELNÍ ČÍSLO
- OSA ÚPRAVY
- NOVÝ STAV

POZNÁMKA:
na zájmovém území se nachází inženýrské sítě společností:
- ČEZ Distribuce, a.s.
- Vodárenská společnost Chrudim, a.s.

LEGENDA SÍTÍ

- Česká telekomunikační infrastruktura a.s.
- ČEZ Distribuce, a.s.
- Vodárenská společnost Chrudim, a.s.

PŘED ZAHÁJENÍM STAVEBNÍCH PRACÍ DODAVATEL ZAJISTÍ
VYTÝČENÍ PODZEMNÍCH VEDENÍ.
TRASY JSOU POUZE ORIENTAČNÍ - BLÍŽE VIZ VYJÁDRĚNÍ
JEDNOTLIVÝCH SUBJEKTŮ.
PRÁCE V OCHRANNÝCH PÁSMECH BUDOU PROVEDENÉ V SOULADU
S PODMÍNKAMI SPRÁVCŮ TECHNICKÉ INFRASTRUKTURY.

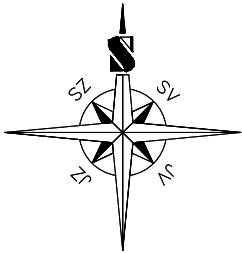

souřadnicový systém JTSK, výškový systém Bpv

Zodpovědný projektant	Vypracoval	Technická kontrola	<div>KOZPLEX CR</div>	
Ing. Kamil Urbánek	Mariana Hulejová, DiS.	Stanislav Matucha		
Kraj: Pardubický	Obec s rozšířenou působností: Chrudim			
Stavebník: Povodí Labe, s.p., Víta Nejedlého 951/8, 500 03 Hradec Králové			Stupeň	DSP + DPS
LEŽÁK, ZAJEČICE, ODSTRANĚNÍ NÁNOSŮ Z NADJEZÍ Ř. KM 11,410 – 11,600			Datum	Září 2018
			Zakázkové číslo	2018-083
			Formát	2 A4
VLASTNICKÁ MAPA			Měřítko:	Příloha:
			1:500	C.5