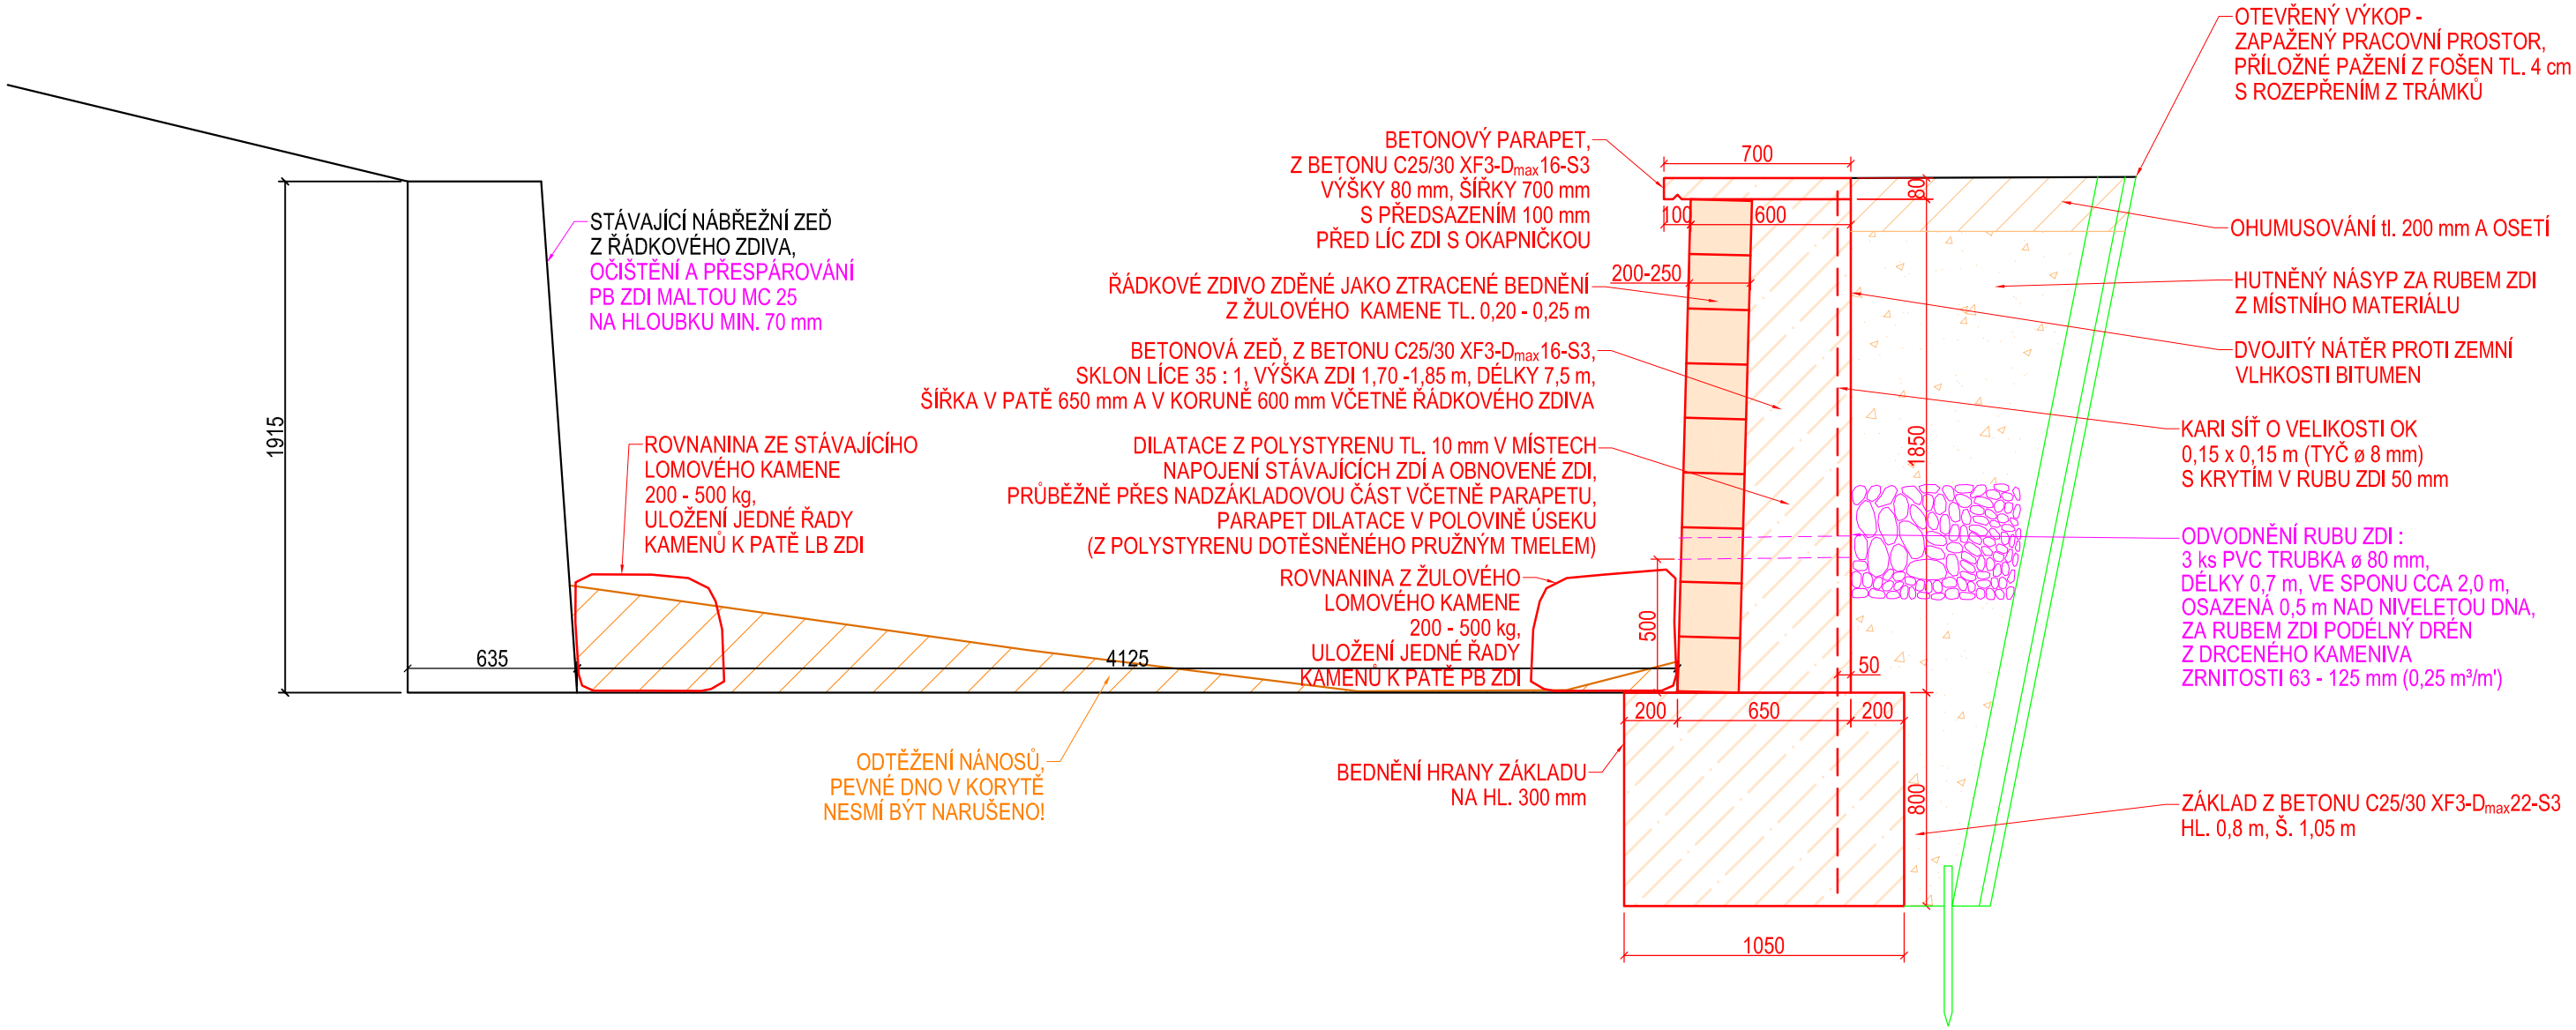

kótováno v mm

formát 2x A4

Ved. odd. proj.	Ing. Petr VÁVRA		**Autor. ing.**	Ing. Petr VÁVRA
Zodp. proj.	Ing. T. CHRISTELOVÁ		**Kreslila**	Ing. T. CHRISTELOVÁ
Kraj: Středočeský	**Obec:** Drahobudice		**K. Ú.:** Drahobudice	
Investor: Povodí Labe, státní podnik, Závod Pardubice				

Povodí Labe, státní podnik
Víta Nejedlého 951/8
Slezské Předměstí
500 03 Hradec Králové
POVODÍ LABE

Název akce:

DVT DRAHOBUDICKÝ, DRAHOBUDICE, OPRAVA OPEVNĚNÍ, ř. km 3,575 - 3,610

Příloha:

Vzorový příčný profil (PF 5)

Datum	duben 2019
Stupeň	DSJ
Pořadové číslo	3574
Číslo stavby	122 180 033
Č. přílohy	D.1.b.4
Měřítko	1 : 25