


STAVAJÍCÍ NÁBŘEŽNÍ ZED
Z RADKOVÉHO ZDIVA,
PŘESPAŘOVANÍ ZDI
V DELCE 14,2 m

ŠÍŘKA V PATE 650 mm A V KORUNĚ 800 mm,
VÝŠKY A HLoubKY 30 cm,
VYPLNĚNÍ KAVERNY BETONEM
ŠÍŘKA 1,70 - 1,85 m (bez parapetu),
- ZAKONČENÁ BETONOVÝM PARAPETEM V. 80 mm, Š. 70
- ZÁKLAD Z BETONU C 25/30 HLoubKY 0,8 m, ŠÍŘKY 1,05
S PŘESAHEM 0,20 m ZA RUB ZDI A 0,20 m PŘED PATU ZDI

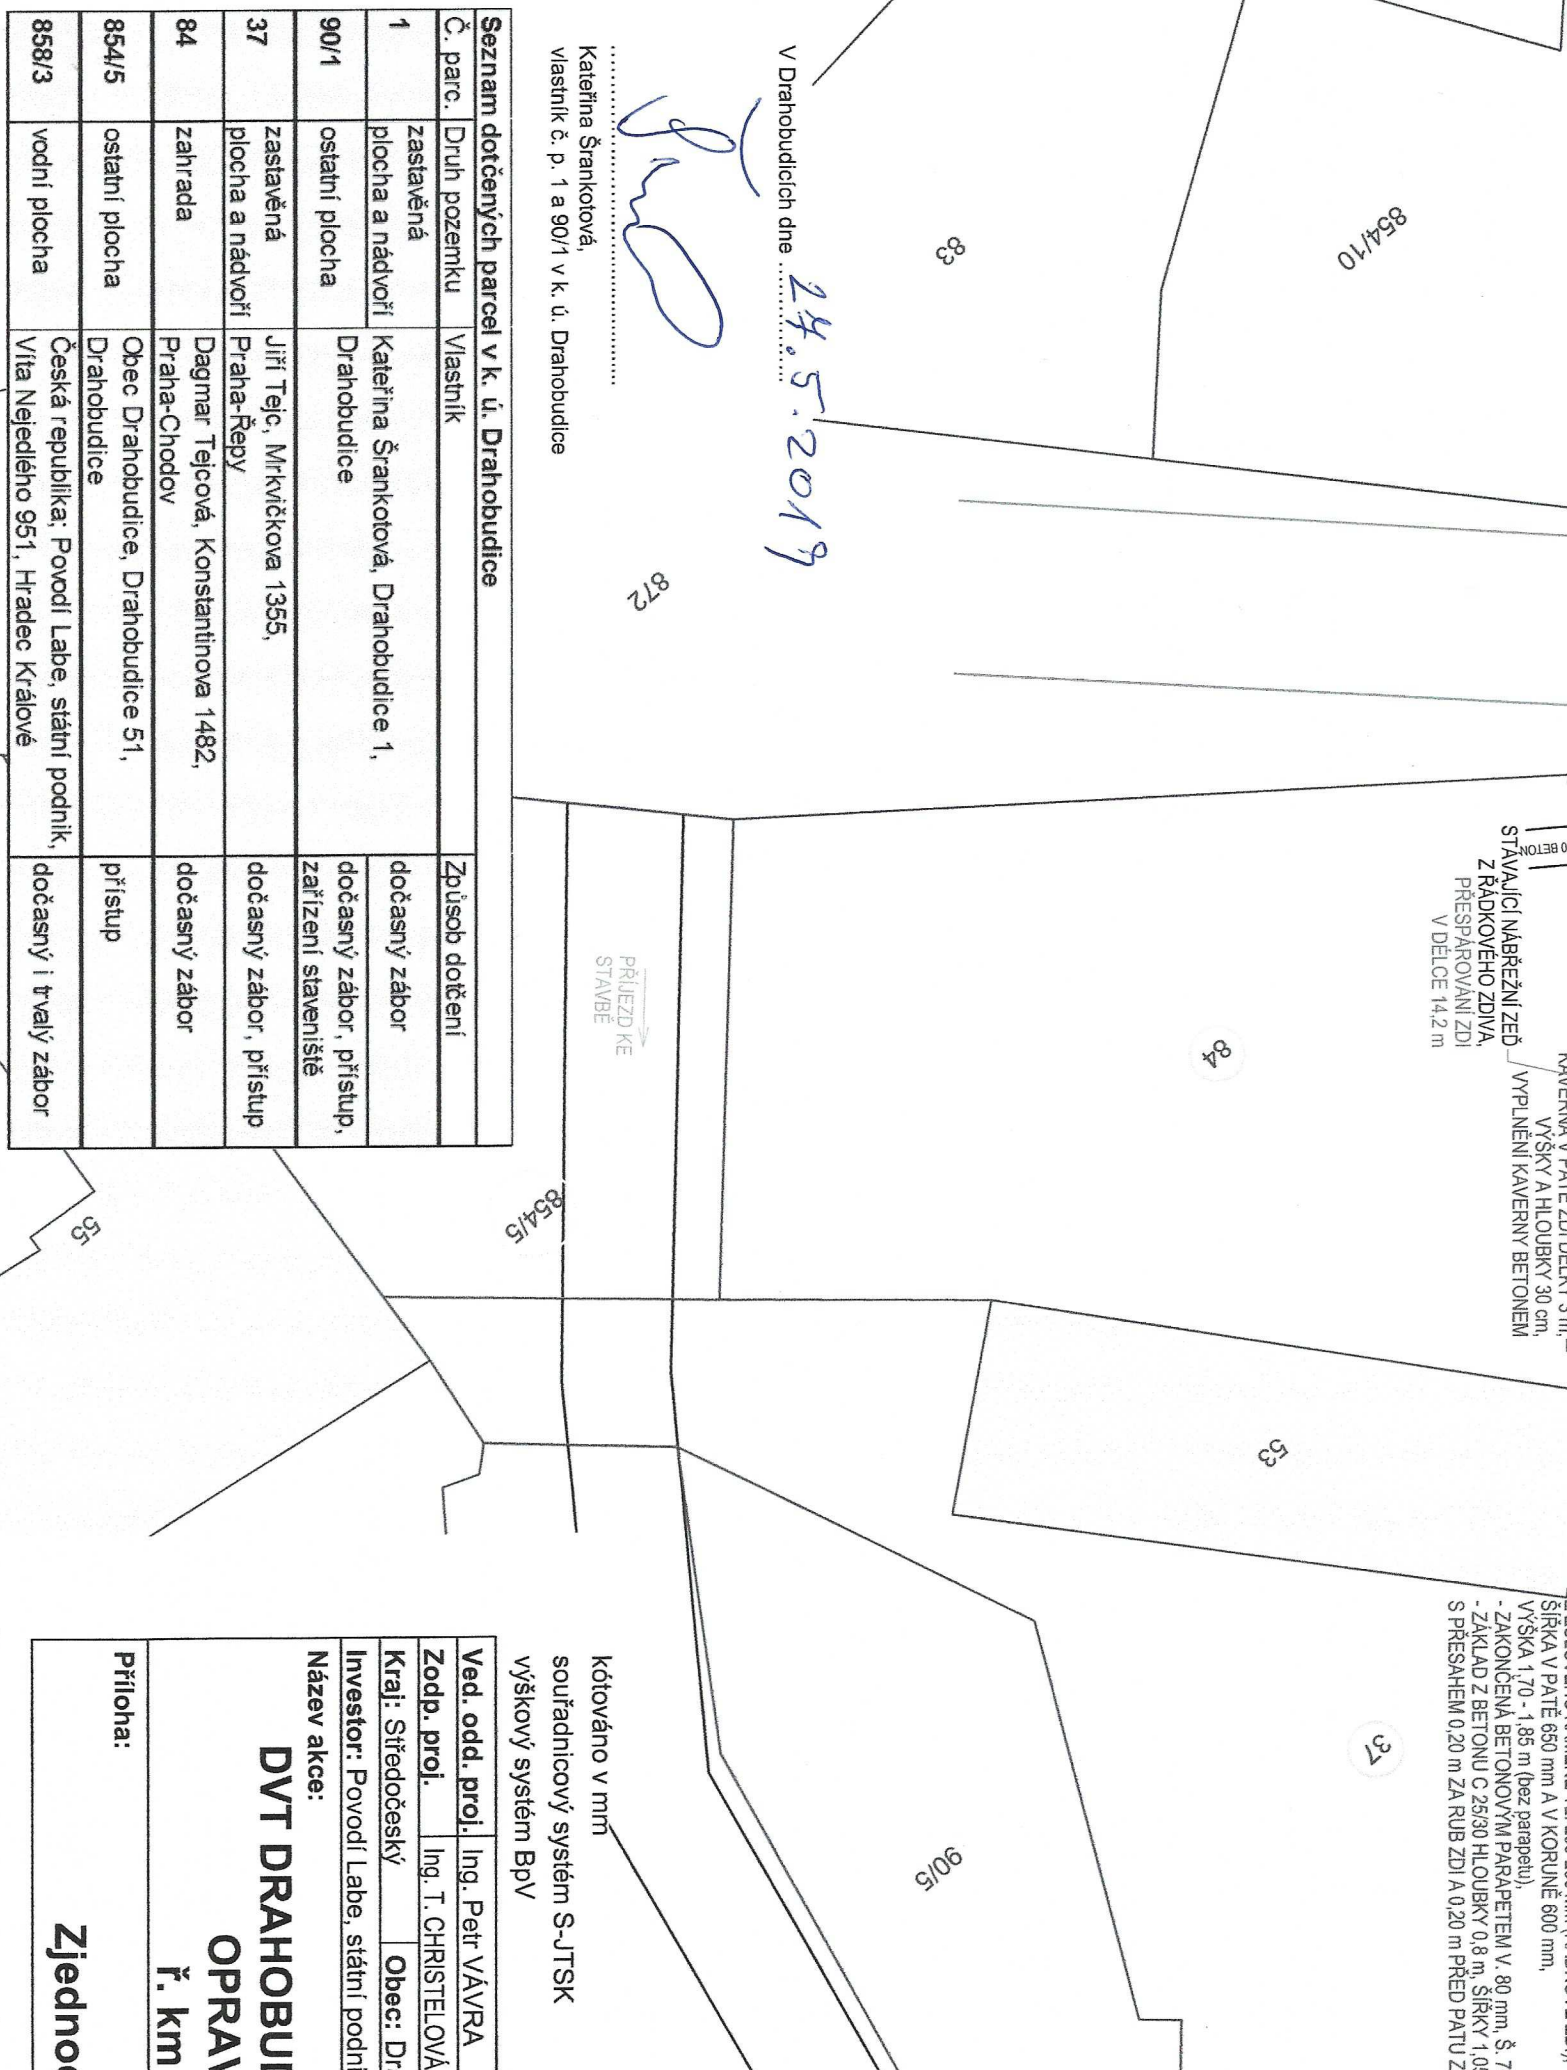

Kateřina Šrankotová,
vlastník č. p. 1 a 90/1 v k. ú. Drahnobudice

| Seznam dotčených parcel v k. ú. Drahnobudice | | | |
|--|-------------------------------|--|--|
| Č. parc. | Druh pozemku | Vlastník | Způsob dotčení |
| 1 | zastavěná plocha a nádvoří | Kateřina Šrankotová, Drahnobudice 1, Drahnobudice | dočasný zábor |
| 90/1 | ostatní plocha | | dočasný zábor, přístup, zařízení staveniště |
| 37 | zastavěná plocha a nádvoří | Jiří Tejč, Mrkvíčková 1355, Praha-Řepy | dočasný zábor, přístup |
| 84 | zahrada | Dagmar Tejcová, Konstantinova 1482, Praha-Chodov | dočasný zábor |
| 854/5 | ostatní plocha | Obec Drahnobudice, Drahnobudice 51, Drahnobudice | přístup |
| 858/3 | vodní plocha | Česká republika; Povodí Labe, státní podnik, Vita Nejedlého 951, Hradec Králové | dočasný i trvalý zábor |

kótováno v mm
souřadnicový systém S-JTSK
výškový systém BpV

| | |
|--------------------------------------|---------------------|
| Ved. odd. proj. | Ing. Petr VÁVRA |
| Zodp. proj. | Ing. T. CHRISTELOVÁ |
| Kraj: Středočeský | Obec: Drahnobudice |
| Investor: Povodí Labe, státní podnik | |
| Název akce: | |
| DVT DRAHNOBUDICE | |
| OPRAVA | |
| ř. km | |
| Příloha: | |
| Zjednoc | |

