


# VN Mojena, 22,100, Přílepy, odstranění nánosu

## Situace širších vztahů


### M 1:50000

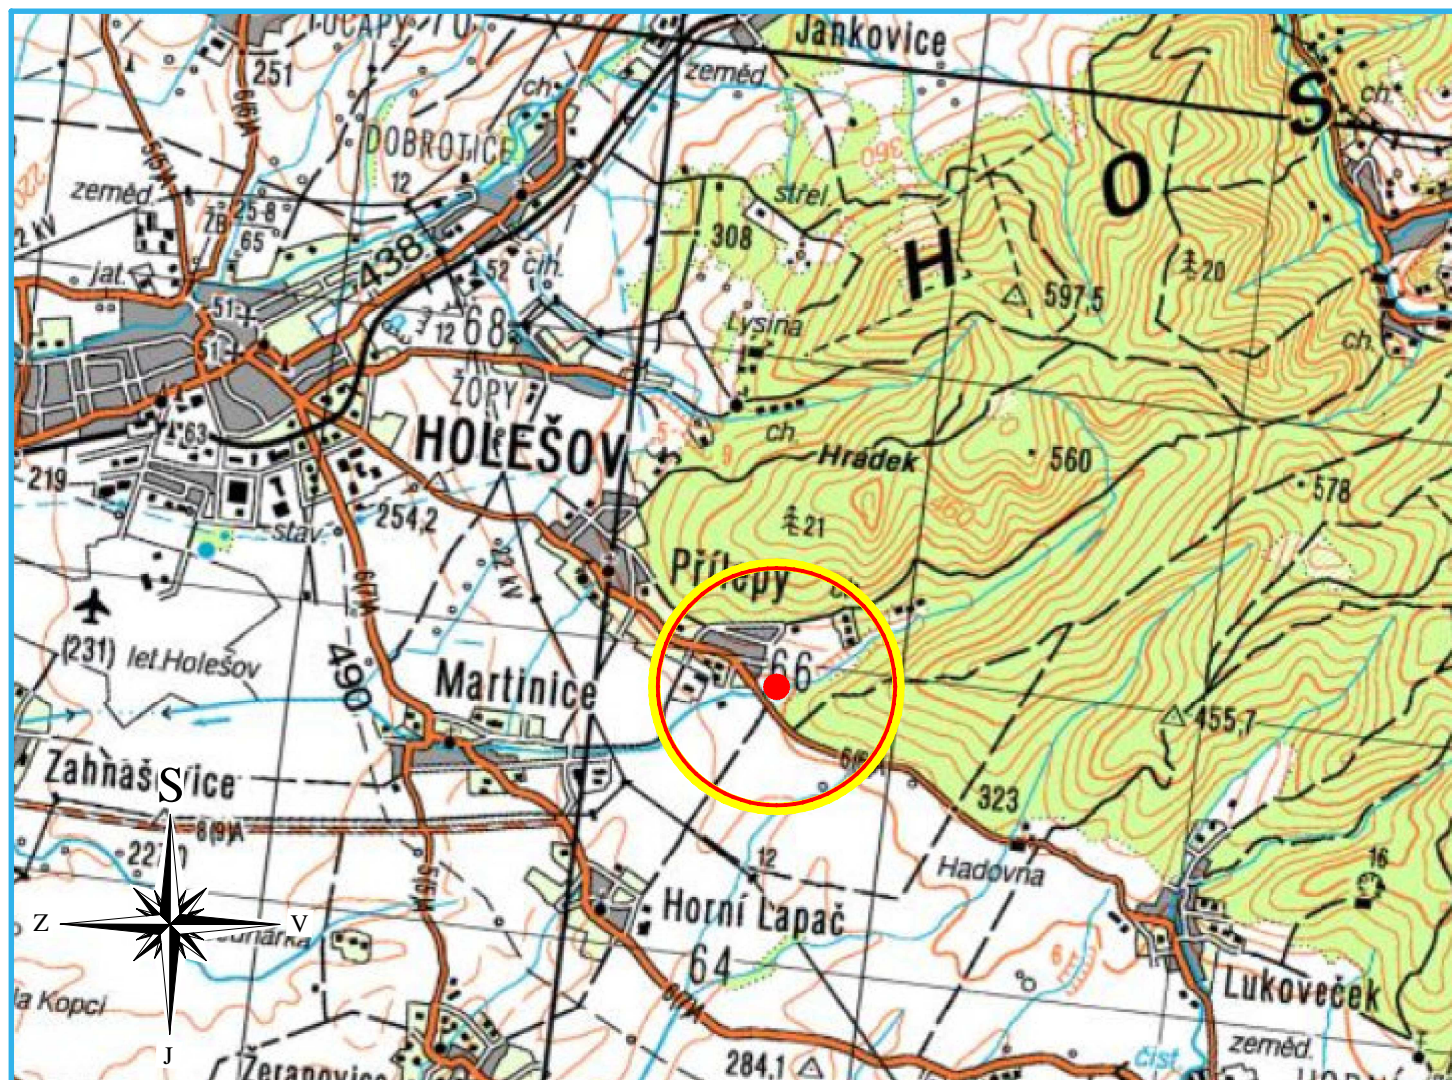


PŘÍBLIŽNÉ SOUŘADNICE V J-TSK

X:	1154962
Y:	522755

 Zájmová lokalita

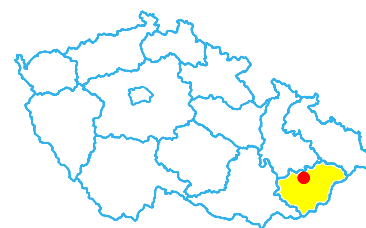

Polohopisný systém: S-JTSK Výškopisný systém: B.p.v.

Vedoucí projektant:		Kreslil:	Zodpovědný projektant:	<div><b>REGIOPROJEKT BRNO</b></div> <div>Projektová a inženýrská činnost v oboru stavby vodního, lesního hospodářství a krajinného inženýrství</div> <div>P.O.Box 3, 618 00 Brno IČ: 00220078 tel.: 548 128 317</div>	
Ing. Petr Marčák		Ing. Michal Doubek	Ing. Petr Marčák		
Investor: Povodí Moravy, s.p.					
K.ú.: Přílepy u Holešova		Kraj: Zlínský		Formát:	2 x A4
Název akce / stavebního objektu: <b>VN Mojena, 22,100, Přílepy, odstranění nánosu</b>				Datum:	03/2016
				Stupeň PD:	DSJ
				Archivační č.:	16006-14XR-DM
Obsah:  Situace širších vztahů				Měřítko:	Výkres číslo:
				1:50000	<b>C.1</b>