



DÉLKOVÝ ROZSAH OPRAV SO 03 - SITUACE, 1:350

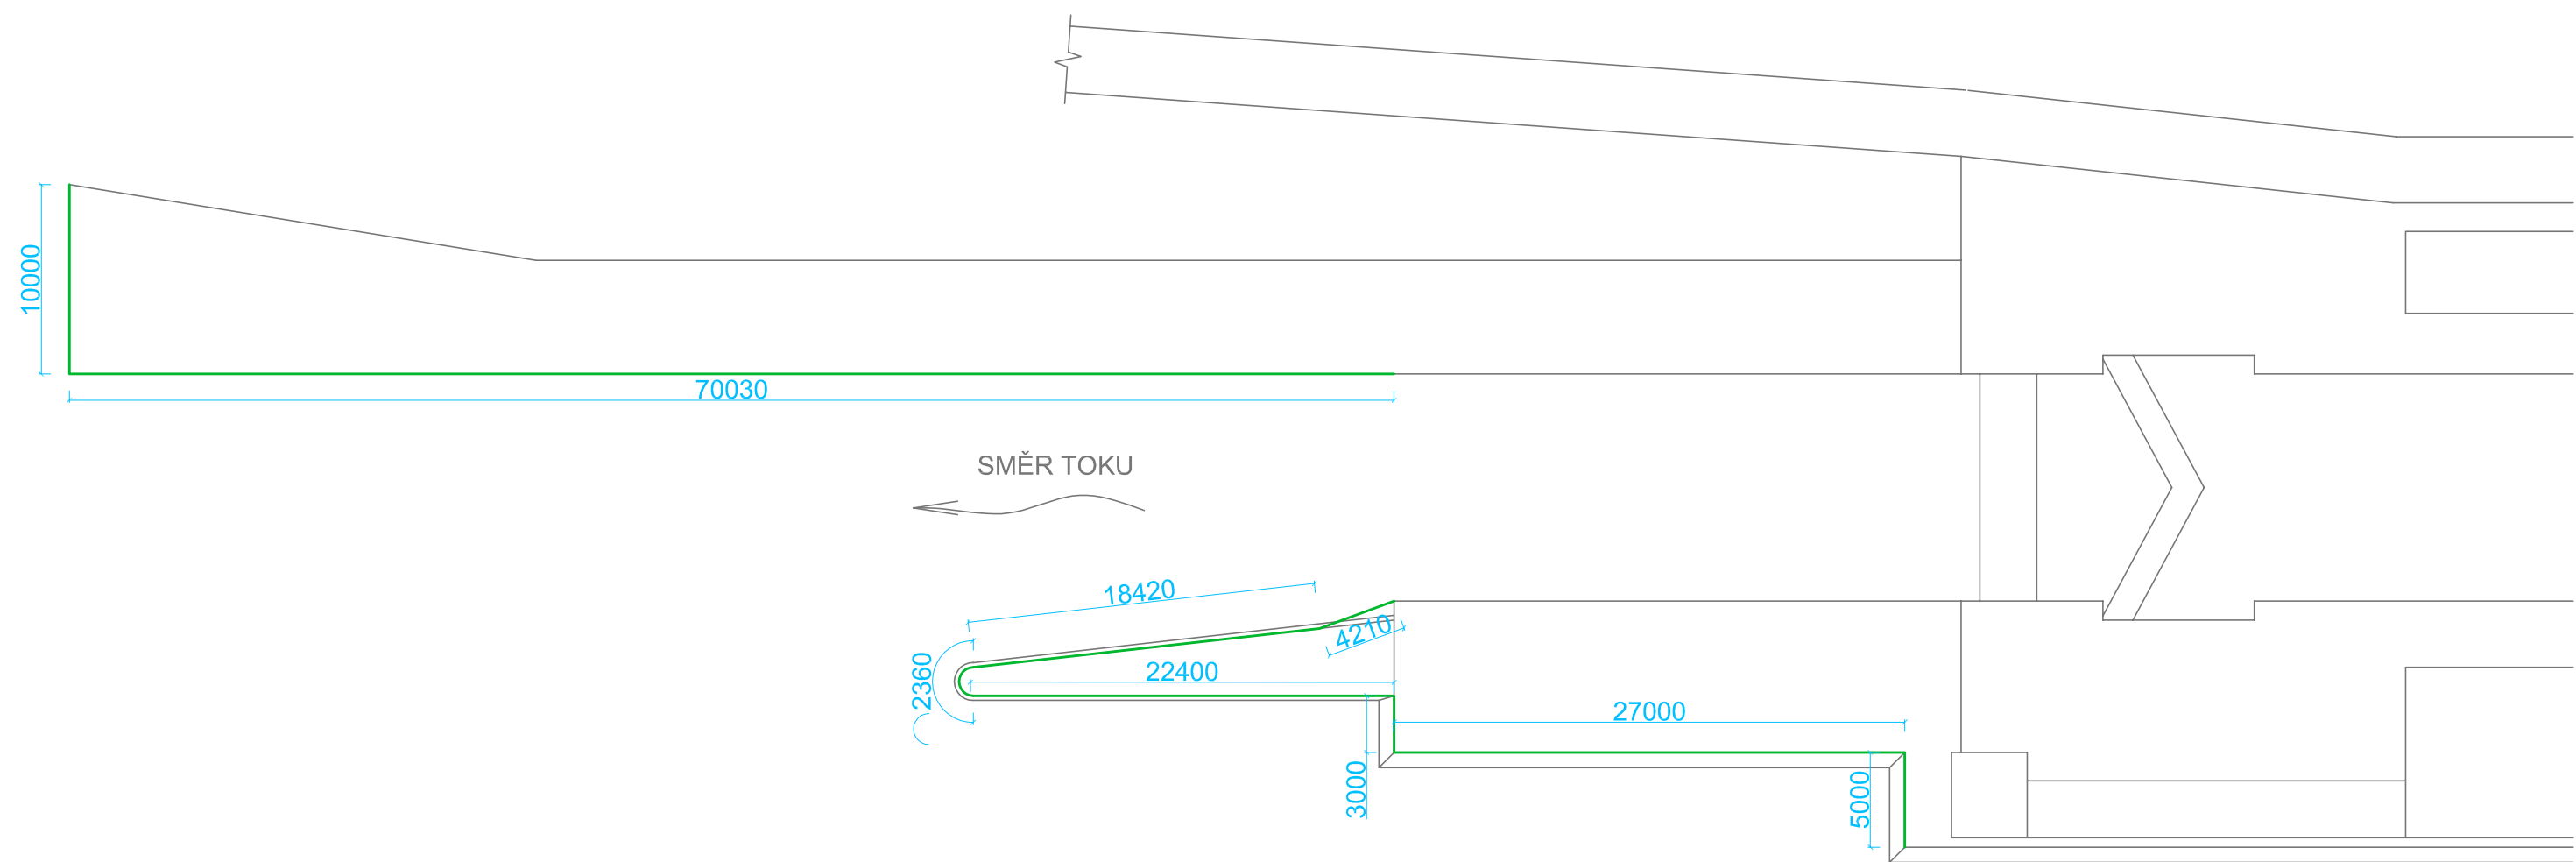

POHLED LEVOU STRANU DOLNÍ DĚLICÍ ZDI A NA PRAVOU BŘEHOVOU ZEĎ

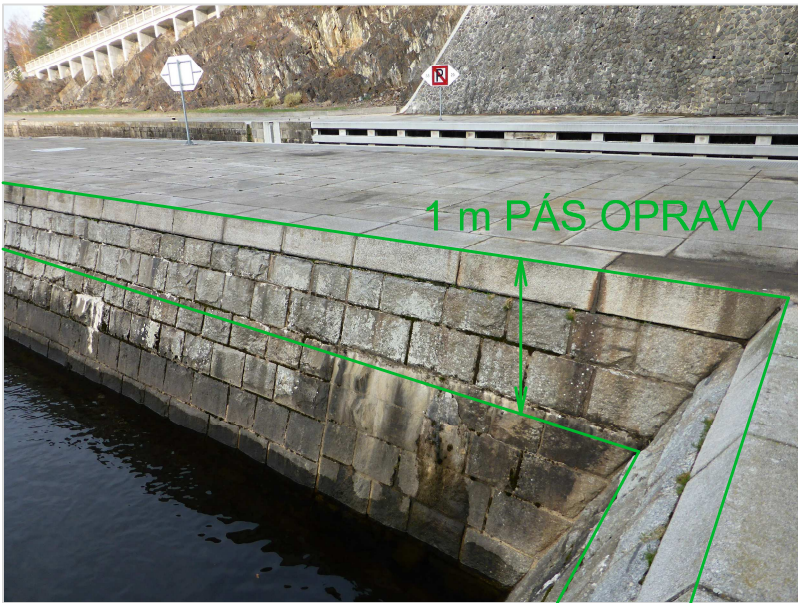


POZNÁMKY:

V rámci průzkumu bylo zjištěno, že spárování kamenného obkladu je poškozeno zejména ve výškovém pásu 1 m. Degradace spárování kamenného obkladu v podélných 1 m pásech se pohybovala v hloubkách do 8 cm, lokálně byla zdokumentována místa s hlubším poškozením do 16 cm.

Celkový plošný rozsah opravy SO 03 (Dolní rejda) je 163 m².
Detail opravy spárování kamenného obkladu je zpracován ve výkresech D.4.

Oprava spárování kamenného obkladu objektů plavební komory v dolní rejdě může být prováděna z pracovního pontonu nebo bude prováděna ze závěsných lávek/plošin, případně jako výškové práce z lan za pomoci horolezecké techniky. Odpadní materiál při bouracích pracích bude zachytáván do záchytných plachet instalovaných pod příslušným pracovním záběrem.

VYPRACOVAL	KRESLIL	ZODP. PROJEKTANT	KONTROLOVAL	<div> VODNÍ DÍLA - TBD</div> <div>VODNÍ DÍLA - TBD a.s. Hybernská 40, 110 00 Praha 1 Tel.: 221408111* Fax: 224212803 www.vdtbd.cz</div>	
ING. J. CHROUMAL	ING. J. CHROUMAL	ING. T. KLEMŠA	ING. D. RICHTR		
INVESTOR POVODÍ VLTAVY, s. p., HOLEČKOVA 8, PRAHA 5					
MÍSTO STAVBY VD ŠTĚCHOVICE					
AKCE VD ŠTĚCHOVICE - OPRAVA SPÁROVÁNÍ KAMENNÉHO OBKLADU PLAVEBNÍ KOMORY				PROJEKT Č.	ARCHIVNÍ Č.
				P 2812 / 19	2019 / 29
				DATUM	STUPEŇ
				3 / 2019	DPS
				FORMÁT	
				2x A4	
OBSAH SITUACE - SO 03 OPRAVA SPÁROVÁNÍ V DOLNÍ REJDĚ				MĚŘITKO	ČÍSLO PŘÍLOHY
				1:350	D.3.3