

PŪDORYS
M 1:50

[illegible]

– ZÁKLADOVÁ SPÁRA PŘED BETONÁŽÍ I ZÁSYPEM NOVOU JÍLOVITOU ZEMINOU
MUSÍ BÝT ČISTÁ, BEZ ÚLOMKŮ HORNIN, NEBO SUTĚ, V ZÁKLADOVÉ SPÁŘE
NESMÍ STÁT VODA

– PŘI VÝSTAVBĚ JE TŘEBA DBÁT NA SPRÁVNÉ PŘEDVEDENÍ NAPOJENÍ PRACOVNÍCH SPÁR A DODRŽENÍ TECHNOLOGICKÝCH POSTUPŮ STANOVENÝCH VÝROBCEM PŘI OSAZOVÁNÍ A ZABETONOVÁNÍ BENTONITOVÝCH BOBTNAVÝCH PÁSKŮ, TECHNOLOGICKÝCH POSTUPŮ PRO APLIKACI SPOJOVACÍHO MŮSTKU

- PRO OBKLAD BETONOVÉ KONSTRUKCE (DLAŽBU) JE MOŽNÉ POUŽÍT PŘÍRODNÍ
VYBÍROVANÝ KÁMEN. KÁMENY BUDOU NA STAVĚ DŮKLADNĚ OČIŠTĚNY NAPŘ.
OKLEPÁNÍM KLADEMKOU OD STARÉHO BETONU A DOČIŠTĚNÍM PLOCHY OCELOVÝMI
KARTÁČI. CHYBĚJÍCÍ MATERIÁL NA OBKLADY A DLAŽBY JE NUTNÉ DOPLNIT
NOVÝM.

ODBOURÁNÍ STÁVAJÍCÍCH BETONOVÝCH TVAROVEK (ZTRACENÉHO BEDNĚNÍ) A

l) Vybourání ztraceného bednění a osekání nesoudržných vrstev betonu, mechanické čištění povrchu kládívem a ocelovým kartáčem, otryskání tlakovou vodou (min. 300bar)

2) Osazení kotevních trnů z betonářské oceli $\varnothing 12\text{mm}$ ve sponu $300 \times 300\text{mm}$, KARI síť 150/150/8

ODBOURÁNÍ STÁVAJÍCÍCH BETONOVÝCH TVAROVEK (ZTRACENÉHO BEDNĚNÍ) A PŘIBETONOVÁNÍ DOTĚŠŇOVACÍHO KLINU:


2) Osazení kotvených trámů z betonářské oceli $\varnothing 12\text{mm}$ ve spoju $300 \times 300\text{mm}$

3) Ošetření povrchu spojovacím mýstkem a přibetonování klínu C30/37 XF3


LEGENDA BAREVNÉHO ZNAČENÍ



STÁVAJÍCÍ KONSTRUKCE KTERÁ BUDE ZACHOVÁNA
KONSTRUKCE OPRAVOVANÉ V RÁMCI REKLAMACE
NOVÉ KONSTRUKCE

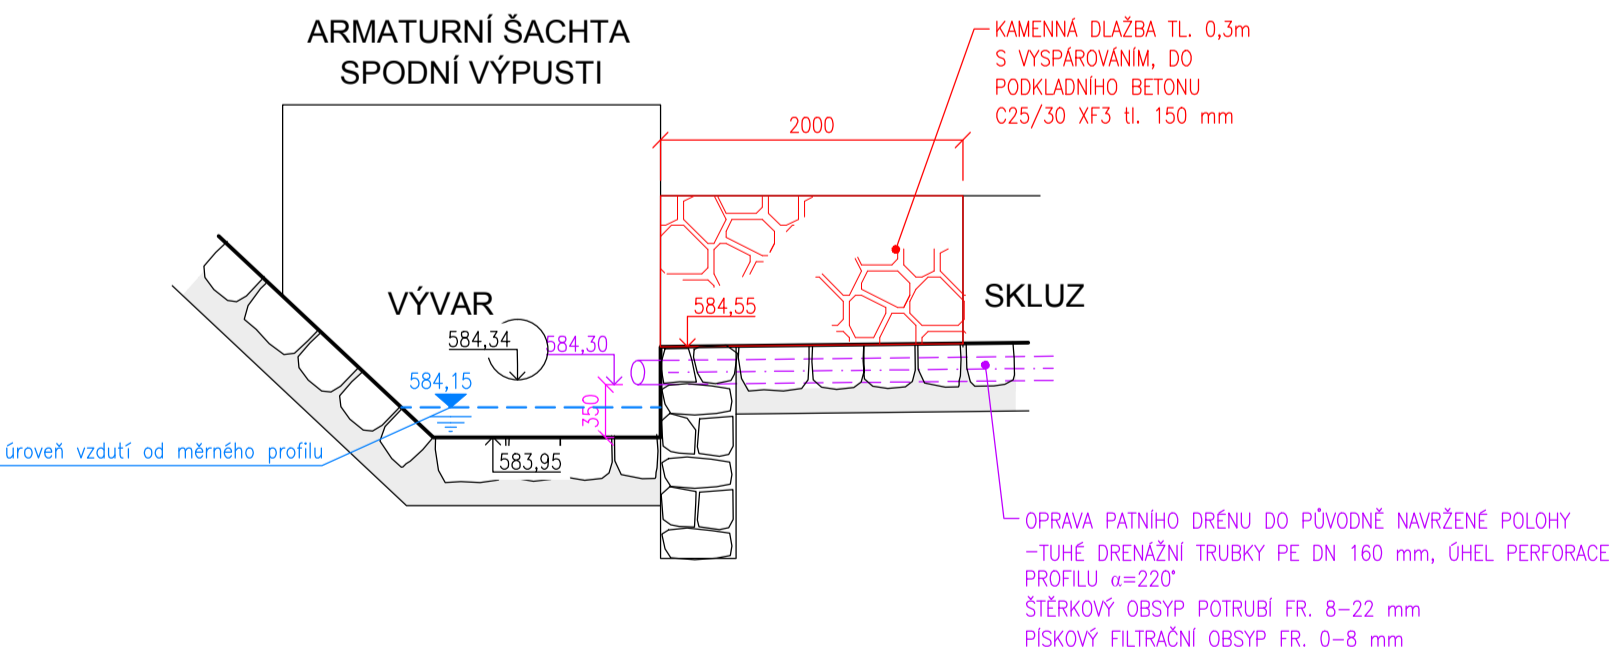POHLED NA VÝUST PATNÍHO DRÉNU HRÁZE M 1:50

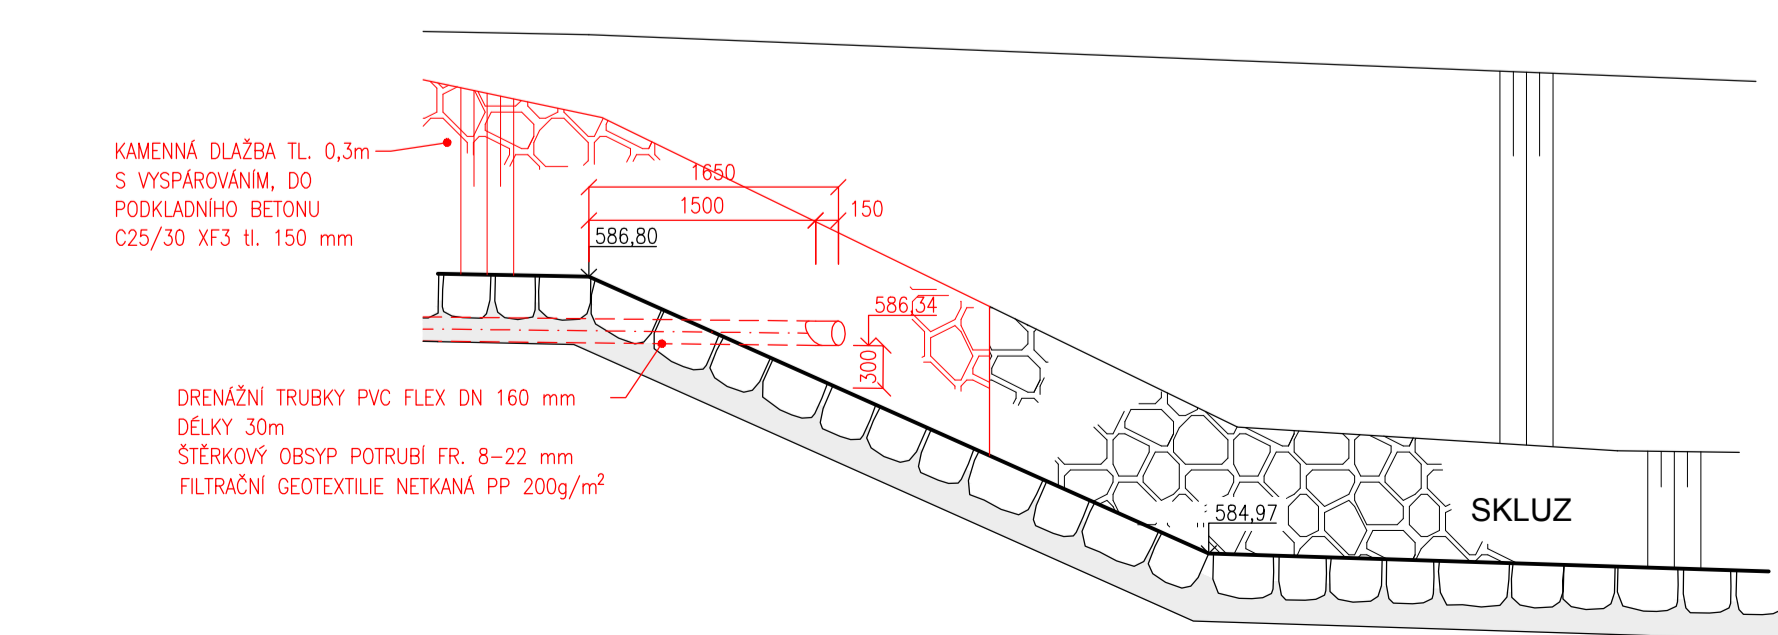

POHLED NA VÝUST DRÉNU BEZPEČNOSTNÍHO PŘELIVU M 1:50



VYKUP, OPRAVA ING. HALOUZKA 	ZODPOVEDNÝ PREKUPITEL ING. BARTEČEK	VEŠNÝ PREKUPITEL ING. LAZÁREK, DIS.	TECHNICKÁ KONTROLA ING. LAZÁREK, DIS.	 <p> Mojstirsko nám. 3105/G, 612 00 Brno IČ: 29262747, TEL.: 605 114 896 </p>
KRAJ: OLOMOUČSKÝ	KATASTR: OZEMÍ: DRAHANY			
OBLEHTEL: POVOZÍ MORAVY, S.P. DŘEVÁRSKÁ 11, 602 00 BRNO				
AGE: VN DRAHANY - OPRAVA				
BEZPEČNOSTNÍ PŘELV - PŮDORYS				DATUM: 05/2019 STUPEŇ: FORMÁT: 10x44 MĚŘITVO: 1:50 ČÍSLO PŘELVU: D.6