


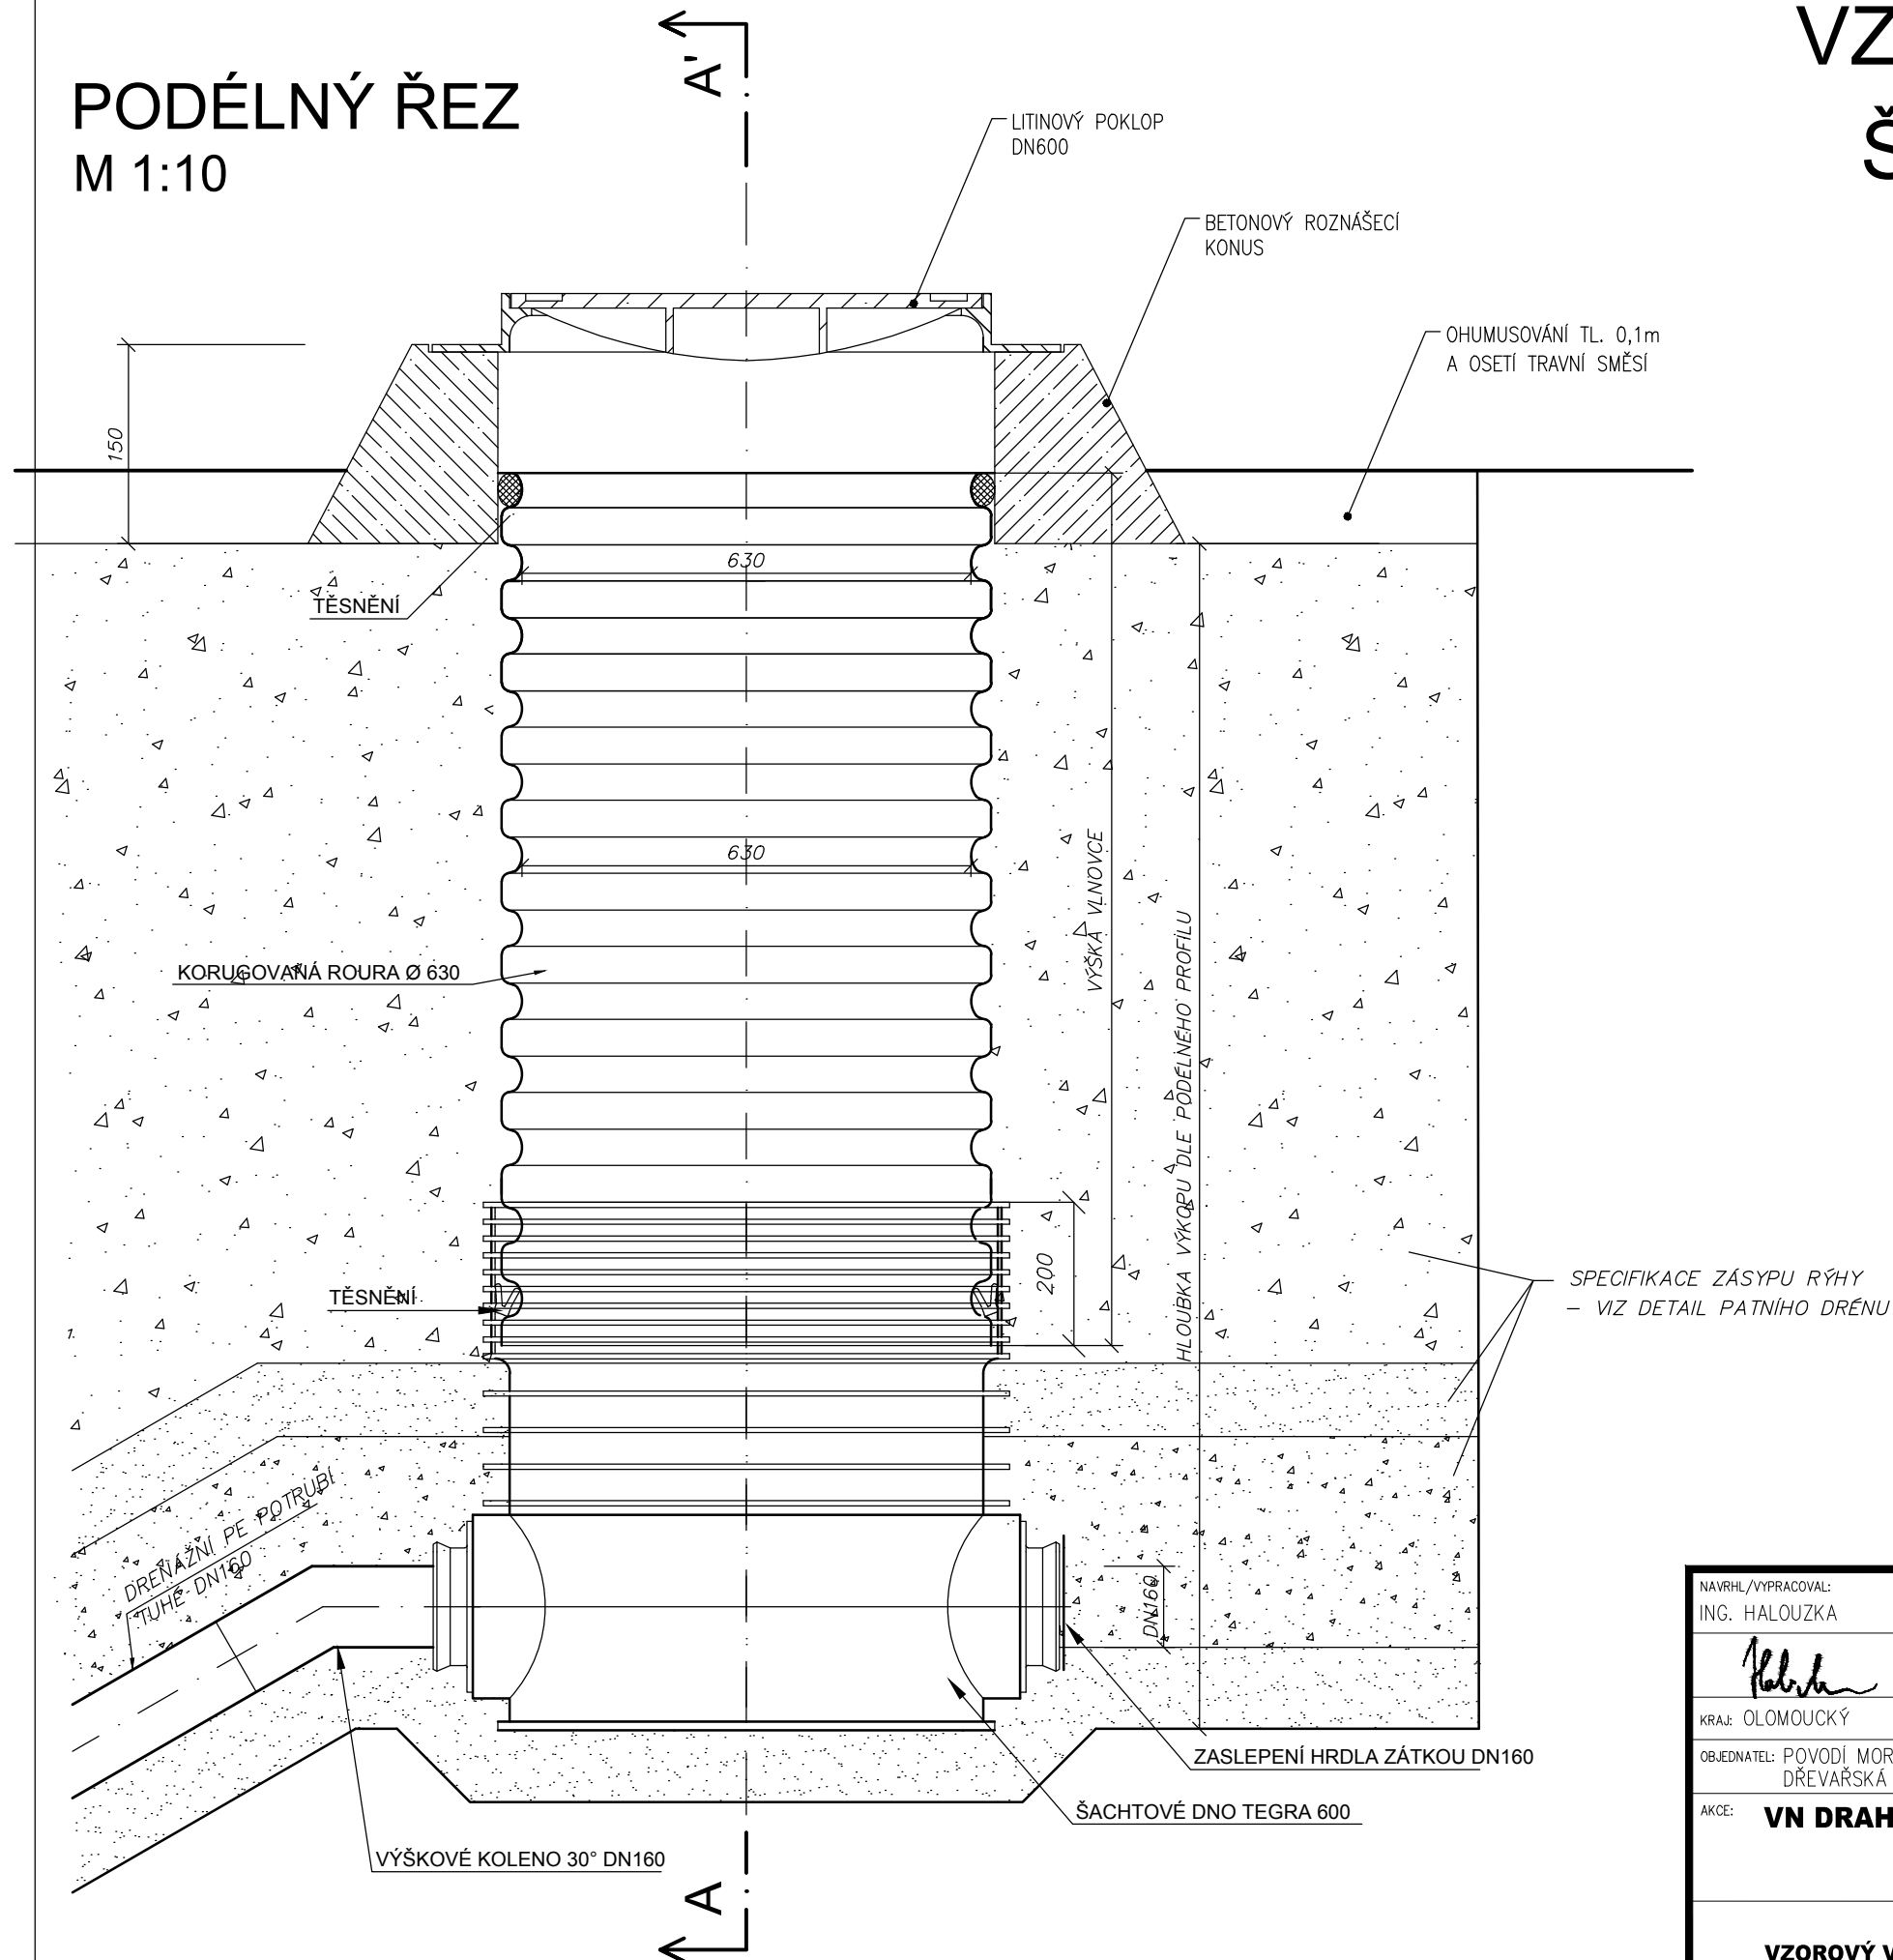

PODÉLNÝ ŘEZ
M 1:10

VZOROVÝ VÝKRES REVIZNÍ
ŠACHTY PATNÍHO DRÉNU

M 1:10



NAVRHL/VYPRACOVAL: ING. HALOUZKA	ZODPOVĚDNÝ PROJEKTANT: ING. BARTEČEK	VEDOUČÍ PROJEKTANT: ING. LAZÁREK, DiS.	TECHNICKÁ KONTROLA: ING. LAZÁREK, DiS.	<div></div> <div>Mojmírovo nám. 3105/6a, 612 00 Brno IČ: 29262747, TEL.: 605 114 896</div>
				
KRAJ: OLOMOUCKÝ		KATASTR. ÚZEMÍ: DRAHANY		
OBJEDNATEL: POVODÍ MORAVY, s.p. DŘEVAŘSKÁ 11, 602 00 BRNO				
AKCE: VN DRAHANY - OPRAVA				DATUM: 05/2019
				STUPEŇ:
				FORMÁT: 2xA4
				MĚŘÍTKO: 1:10
				ČÍSLO PŘÍLOHY: D.5
VZOROVÝ VÝKRES REVIZNÍ ŠACHTY PATNÍHO DRÉNU				