


ŘEZ KORYTA V MÍSTĚ SO 02 PŘELOŽKY PLYNOVODU

KŘÍŽENÍ POTOKA ÚNANOVKA V MÍSTĚ MOSTU U ST. SILNICE


PŘEKOP SPODEM, POTRUBÍ PE 100 SDR 11 dn 63 x 5,8 dl. 16,6 m
ULOŽENO V CHRPE PE 100 SDR 17 dn 110 x 6,6 mm, dl. 15,6 m

stávající číchačka
STL plynovodu
BUDE DEMONTOVÁNA A PO PROVEDENÍ PŘELOŽKY
ZNOVU OSAZENÁ A VYVEDENA DO SLOUPKU OS


**KM 5,063, POHLED PO VODĚ
ÚPRAVA POD MOSTEM KRAJSKÉ SILNICE
- ZAHLOUBENÍ DNA KORYTA NA PŮVODNÍ NIVELETU PŘED
REKONSTRUKCÍ MOSTU V ROCE 2006 A OBNOVA OPEVNĚNÍ
Z KAMENNÉ DLAŽBY DO BETONU.**

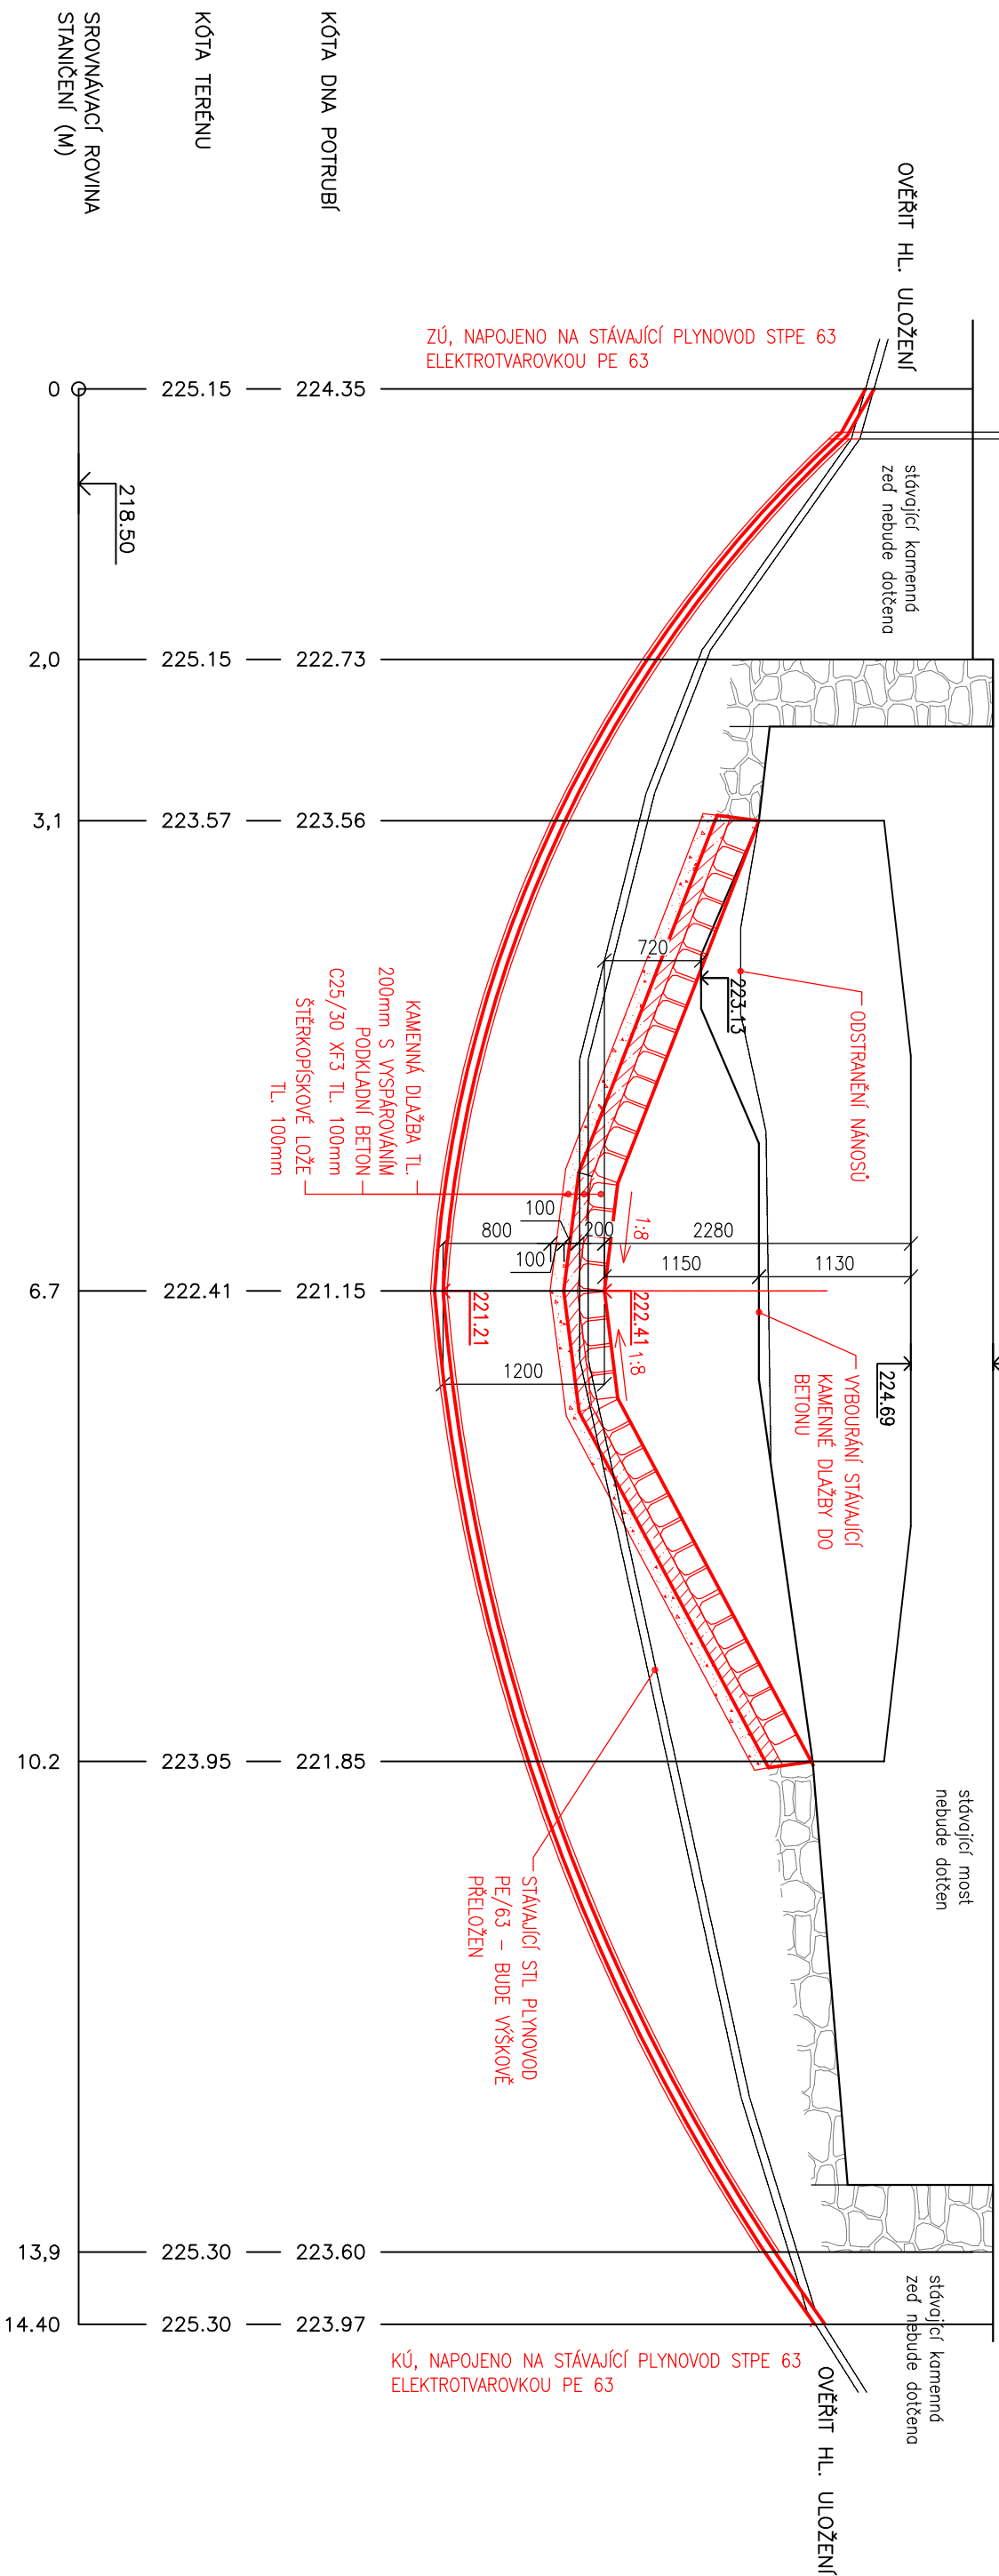

VEDOUcí PROJEKTANT:		ZODPOVĚDNÝ PROJEKTANT:	
ING. LAZÁREK, D.S.		ING. BARTEČEK	
INVESTOR: POYODI MORAVY, S.P.			
DŘEVARSKÁ 11, 602 00 BRNO			



Mojmírovo nám. 3105/6a, 612 00 Brno
IČ: 29262747, TEL.: 605 114 896

NÁVRH/VYPRACOVÁNÍ:		ZODPOVĚDNÝ PROJEKTANT:	VEDOUcí PROJEKTANT:	TECHNICKÁ KONTROLA:
ING. ŠTRYNCL		ING. KOLÁŘ	ING. ŠTRYNCL	ING. KOLÁŘ
KRAJ: JIHOVÝSEKÝ				
INVESTOR: PVOVODI MORAVY, s.p. DŘEVÁRSKÁ 11, 602 00 BRNO		KATASTR. OZEMÍ: TĚŠETICE U ZNOJMA		
AKCE: ÚNANOVKA, Ř. KM 4,680-5,223; TĚŠETICE, ÚPRAVA KORYTA				
SO 02 PŘELOŽKA PLYNOVODU ŘEZ KORYTA V MÍSTĚ PŘELOŽKY PLYNOVODU				
				
DATUM:		10./2018		
STUPEŇ:		DUR		
FORMÁT:		2x44		
MĚŘITVO:		Číslo PŘÍLOHY: 04		