

LICHOBĚŽNÍKOVÉ KORYTO ZPEVNĚNÉ
 KAMENNOU DLAŽBOU DO BETONU


— KM 5,042 - 5,073

V TOMTO ÚSEKU BUDE KAMENNÁ DLAŽBA DO BETONU DLE
 VZOROVÉHO ŘEZU PRO KM 5,073 - 5,218 V MÍRNÉ MODIFIKACI
 BEZ VRSTVY STABILIZACE DNA KAMENNÝM ZÁHOZEM (V
 ÚSEKU POD MOSTEM SE NEPŘEDPOKLÁDÁ POJEZD STAVEBNÍ
 TECHNIKY)

- DETAILNĚ VYKRESLENO VE VÝKRESE
 D1.3.7 - PŘÍČNÝ ŘEZ KORYTA POD MOSTEM KRAJSKÉ SILNICE



LICHOBĚŽNÍKOVÉ KORYTO ZPEVNĚNÉ
 KAMENNOU DLAŽBOU DO BETONU
 KM 5,073 - 5,207

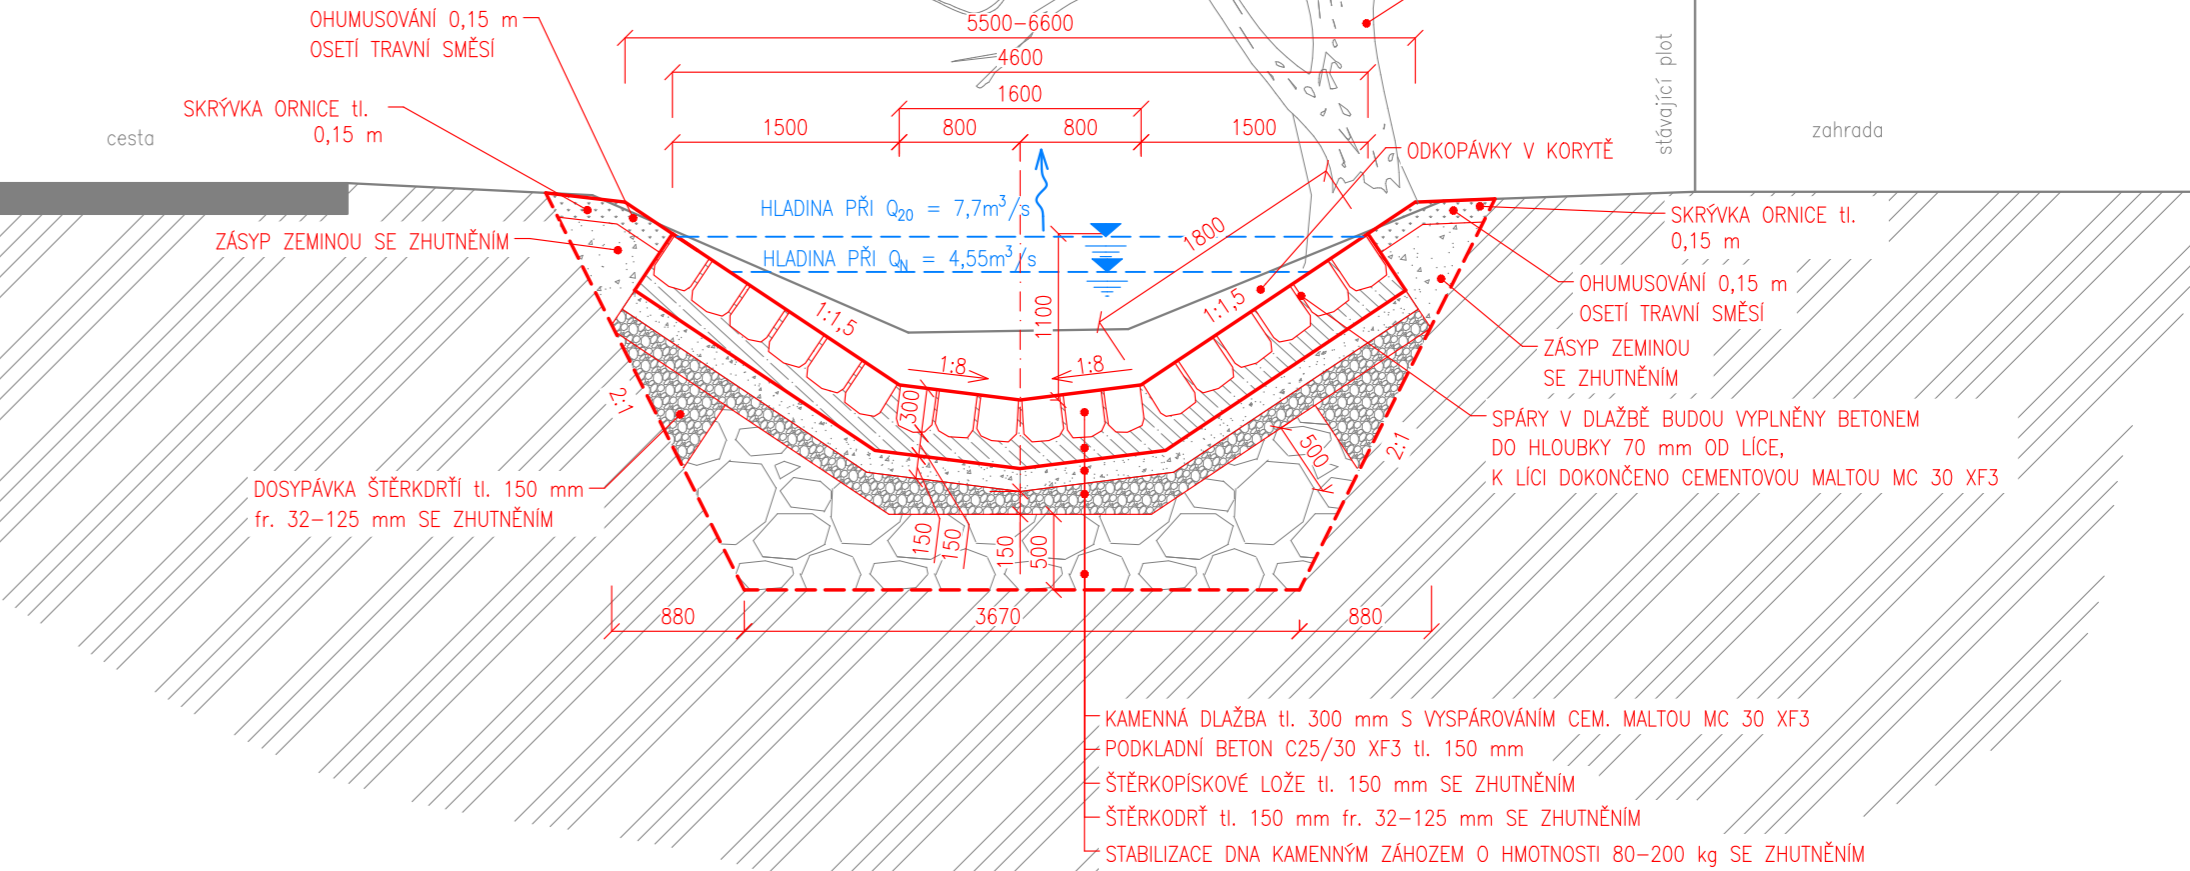

VZOROVÉ PŘÍČNÉ ŘEZY KORYTA
 M 1 : 50

POZN:
 STABILIZACE DNA KAMENNÝM ZÁHOZEM BUDE REALIZOVÁNA PO CELÉ DÉLCE ÚSEKU KROMĚ PROSTORU MEZI PŘÍČNÝMI STABILIZAČNÍMI
 PRAHY POD MOSTNÍM PROFILEM V KM KM 5,042 – 5,073 (V TOMTO ÚSEKU BUDE NAVÍC Z DŮVODU UMÍSTĚNÍ STÁVAJÍCÍCH IS STÁVAJÍCÍ
 KAMENNÁ DLAŽBA BOURÁNA RUČNĚ)

NAVRH/VYPRACOVAL: ING. HALOUZKA	ZODPOVĚDNÝ PROJEKTANT: ING. BARTEČEK	VEDOUcí PROJEKTANT: ING. LAZÁREK, DIS.	TECHNICKÁ KONTROLA: ING. LAZÁREK, DIS.	 Mojmírovo nám. 3105/6a, 612 00 Brno IČ: 29262747, TEL.: 605 114 896
KRAJ: JIHO-MORAVSKÝ	INVESTOR: PŮVODNÍ MORAVY, s.p.	KATASTR. OZEMÍ: TĚŠETICE U ZNOJMA		
AKCE: UNANOVKA, Ř. KM 4,680-5,223; TĚŠETICE, ÚPRAVA KORYTA	DŘEVÁRSKÁ 11, 602 00 BRNO			
DATUM: 03/2019	STUPEŇ: DPS	FORMÁT: 6x4	ČÍSLO PŘÍLOHY: D.1.3.2	
VZOROVÉ PŘÍČNÉ ŘEZY				