




VZOROVÝ VÝKRES ÚPRAVY VÝUSTI KANALIZACE M 1:50

VYÚSTĚNÍ V KAMENNÉ ROVNANINĚ DN400

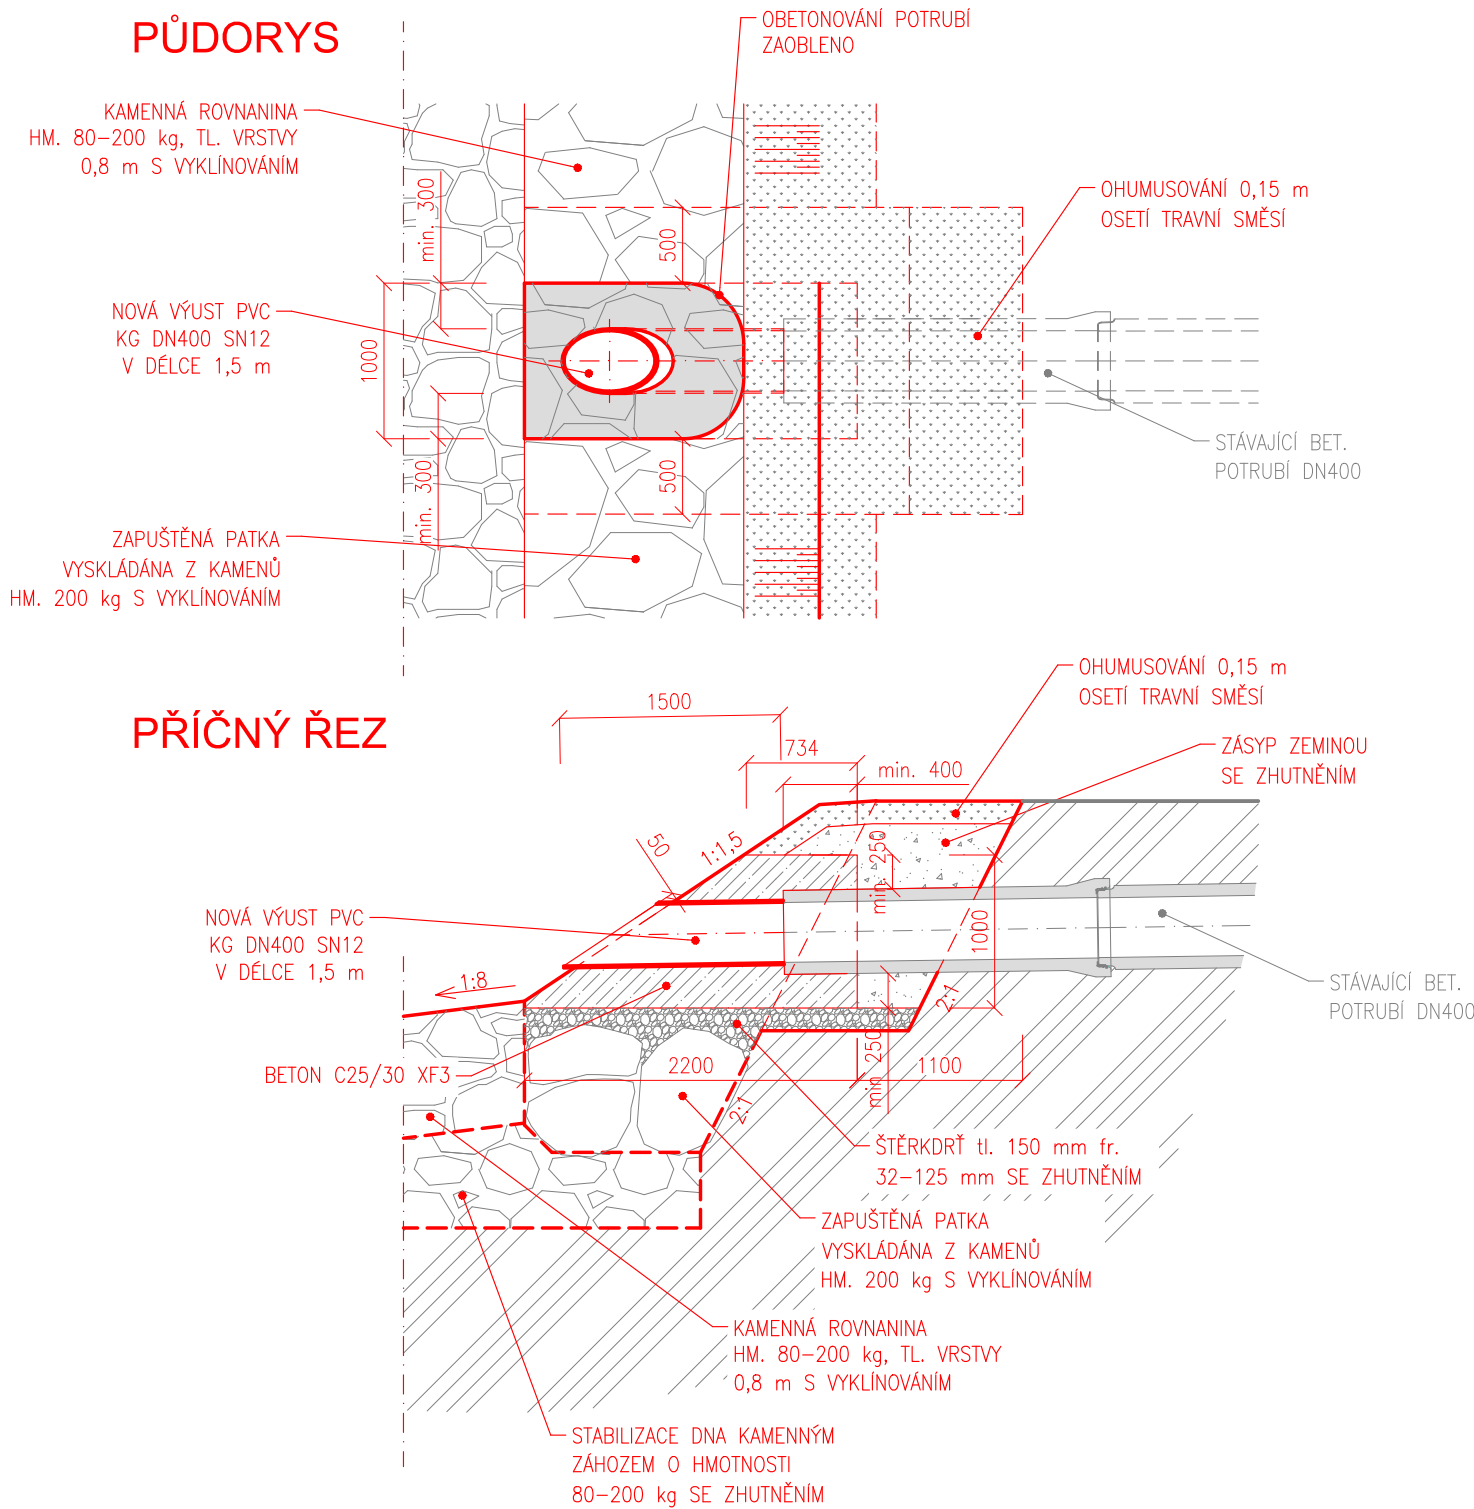

VYÚSTĚNÍ V KAMENNÉ DLAŽBĚ DN300/600

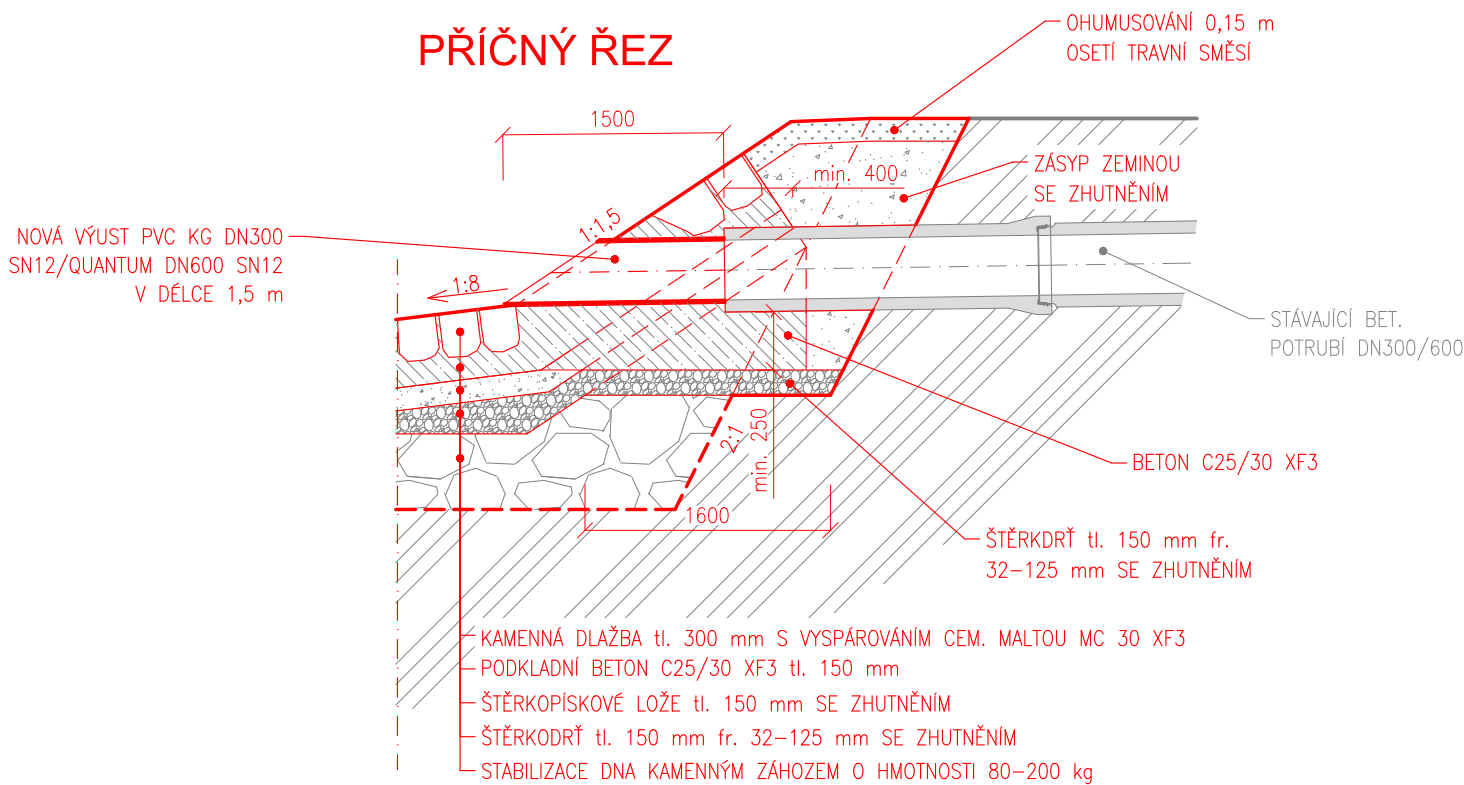

NAVRHL/VYPRACOVAL: ING. LORENC	ZODPOVĚDNÝ PROJEKTANT: ING. BARTEČEK	VEDOUČÍ PROJEKTANT: ING. LAZÁREK, DiS.	TECHNICKÁ KONTROLA: ING. LAZÁREK, DiS.	<div> LBprojekt water of engineering s.r.o.</div> <div>Mojmírovo nám. 3105/6a, 612 00 Brno IČ: 29262747, TEL.: 605 114 896</div>
KRAJ: JIHO-MORAVSKÝ		KATASTR. ÚZEMÍ: TĚŠETICE U ZNOJMA		
INVESTOR: POVODÍ MORAVY, s.p. DŘEVAŘSKÁ 11, 602 00 BRNO				DATUM: 03/2019
AKCE: ÚNANOVKA, Ř. KM 4,680-5,223; TĚŠETICE, ÚPRAVA KORYTA				STUPEŇ: DPS
VZOROVÝ VÝKRES ÚPRAVY VÝUSTI KANALIZACE				FORMÁT: 2xA4
				MĚŘITKO: 1:50