


ŘEZ 3 - 3'

ŘEZ 2 - 2'

ŘEZ A - A'

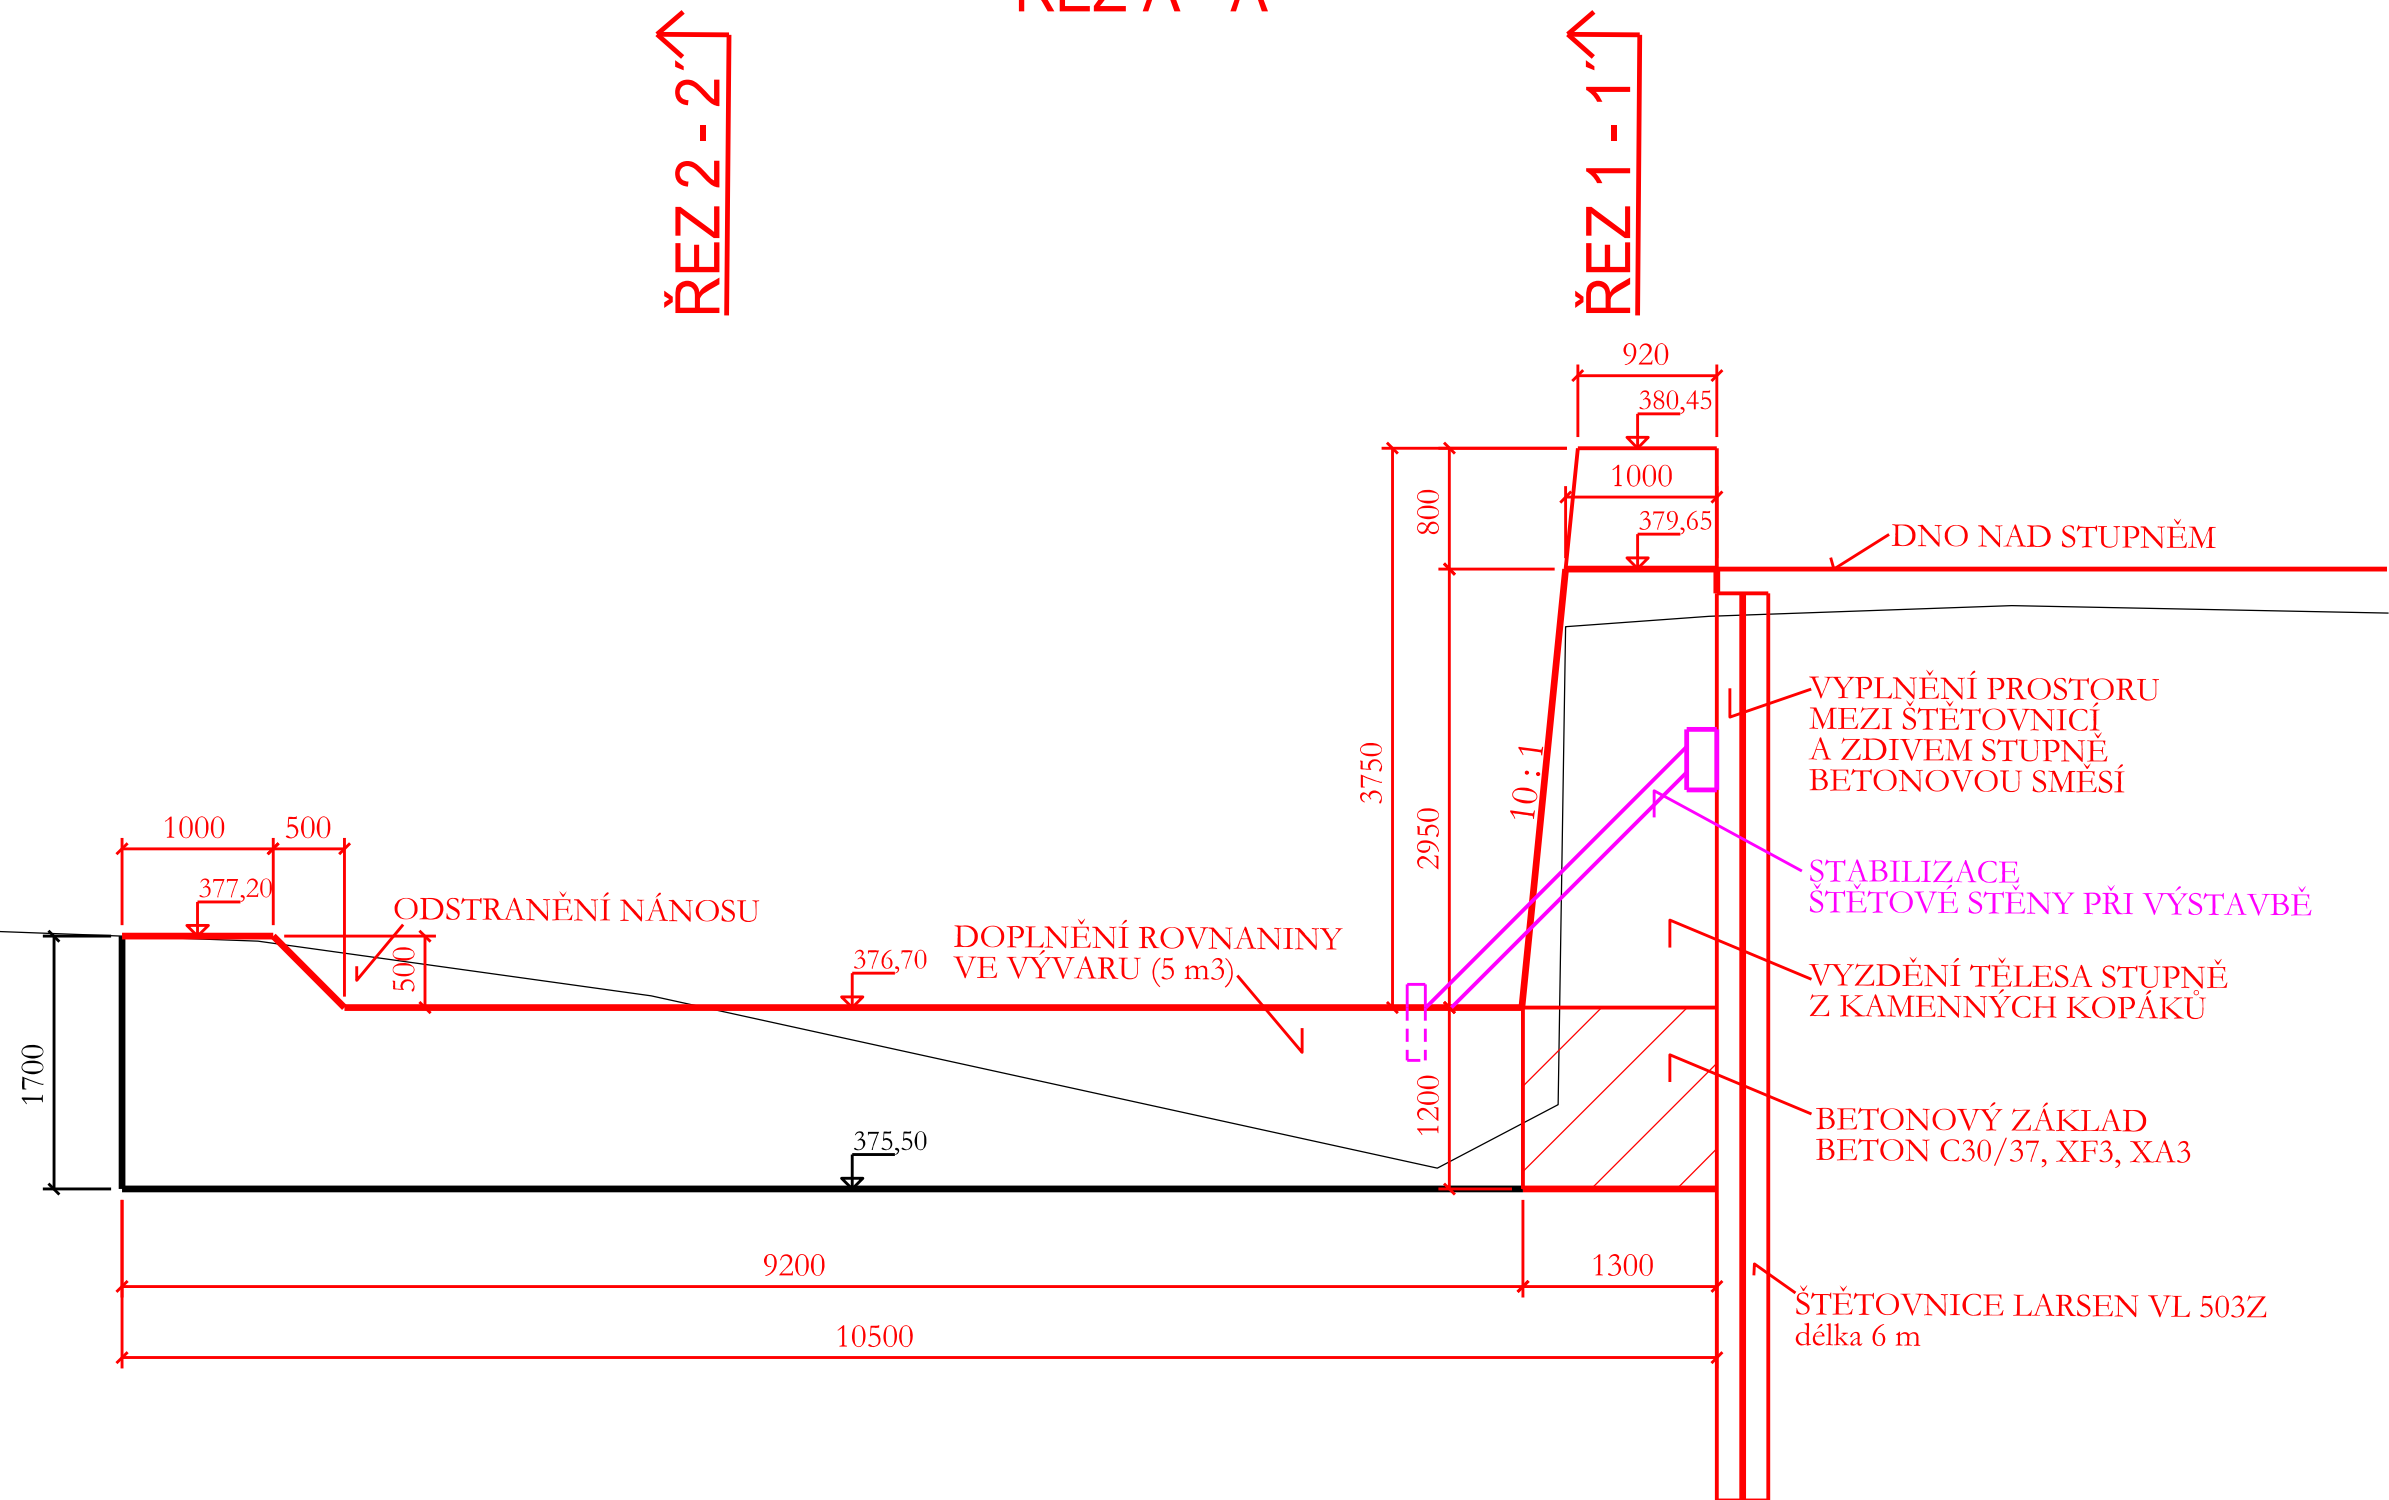

Výkresový systém: Balt po vyrovnání		Souř. systém: JTSK	
AKCE:	Bratřejovka, km 3,190 - 6,271 oprava stupňů a opevnění toku		AGROPROJEKT PSO, s.r.o. Slavičkova 1b, 638 00 BRNO Tel. 533 033 934
KAT. ÚZEMÍ:	VIZOVICE, BRATŘEJOV u VIZOVIC	AUTORIZ. INŽENÝR:	Ing. J. HERMANY
OBEC:	VIZOVICE	VED. PROJEKTANT:	Ing. J. HERMANY
KRAJ:	ZLÍNSKÝ	PROJEKTANT:	Ing. T. RYL, Ph. D.
OBJEDNATEL:	POVOŘÍ MORAVY, s. p., DŘEVARSKÁ 11, BRNO	STUPEŇ:	PŘEVLÁŽKA STAVBY PŘEVLÁŽKA STAVBY
OBSAH:	STUPEŇ 12 - ŘEZY OBJEKTEM	Č. ZAKÁZKY:	105 - 3015 - 18
		DATUM:	12/2018
		MĚŘÍTKO:	1:50
		PŘÍLOHA:	D.17.3