




POHLED NA ZEĎ  
M 1:100

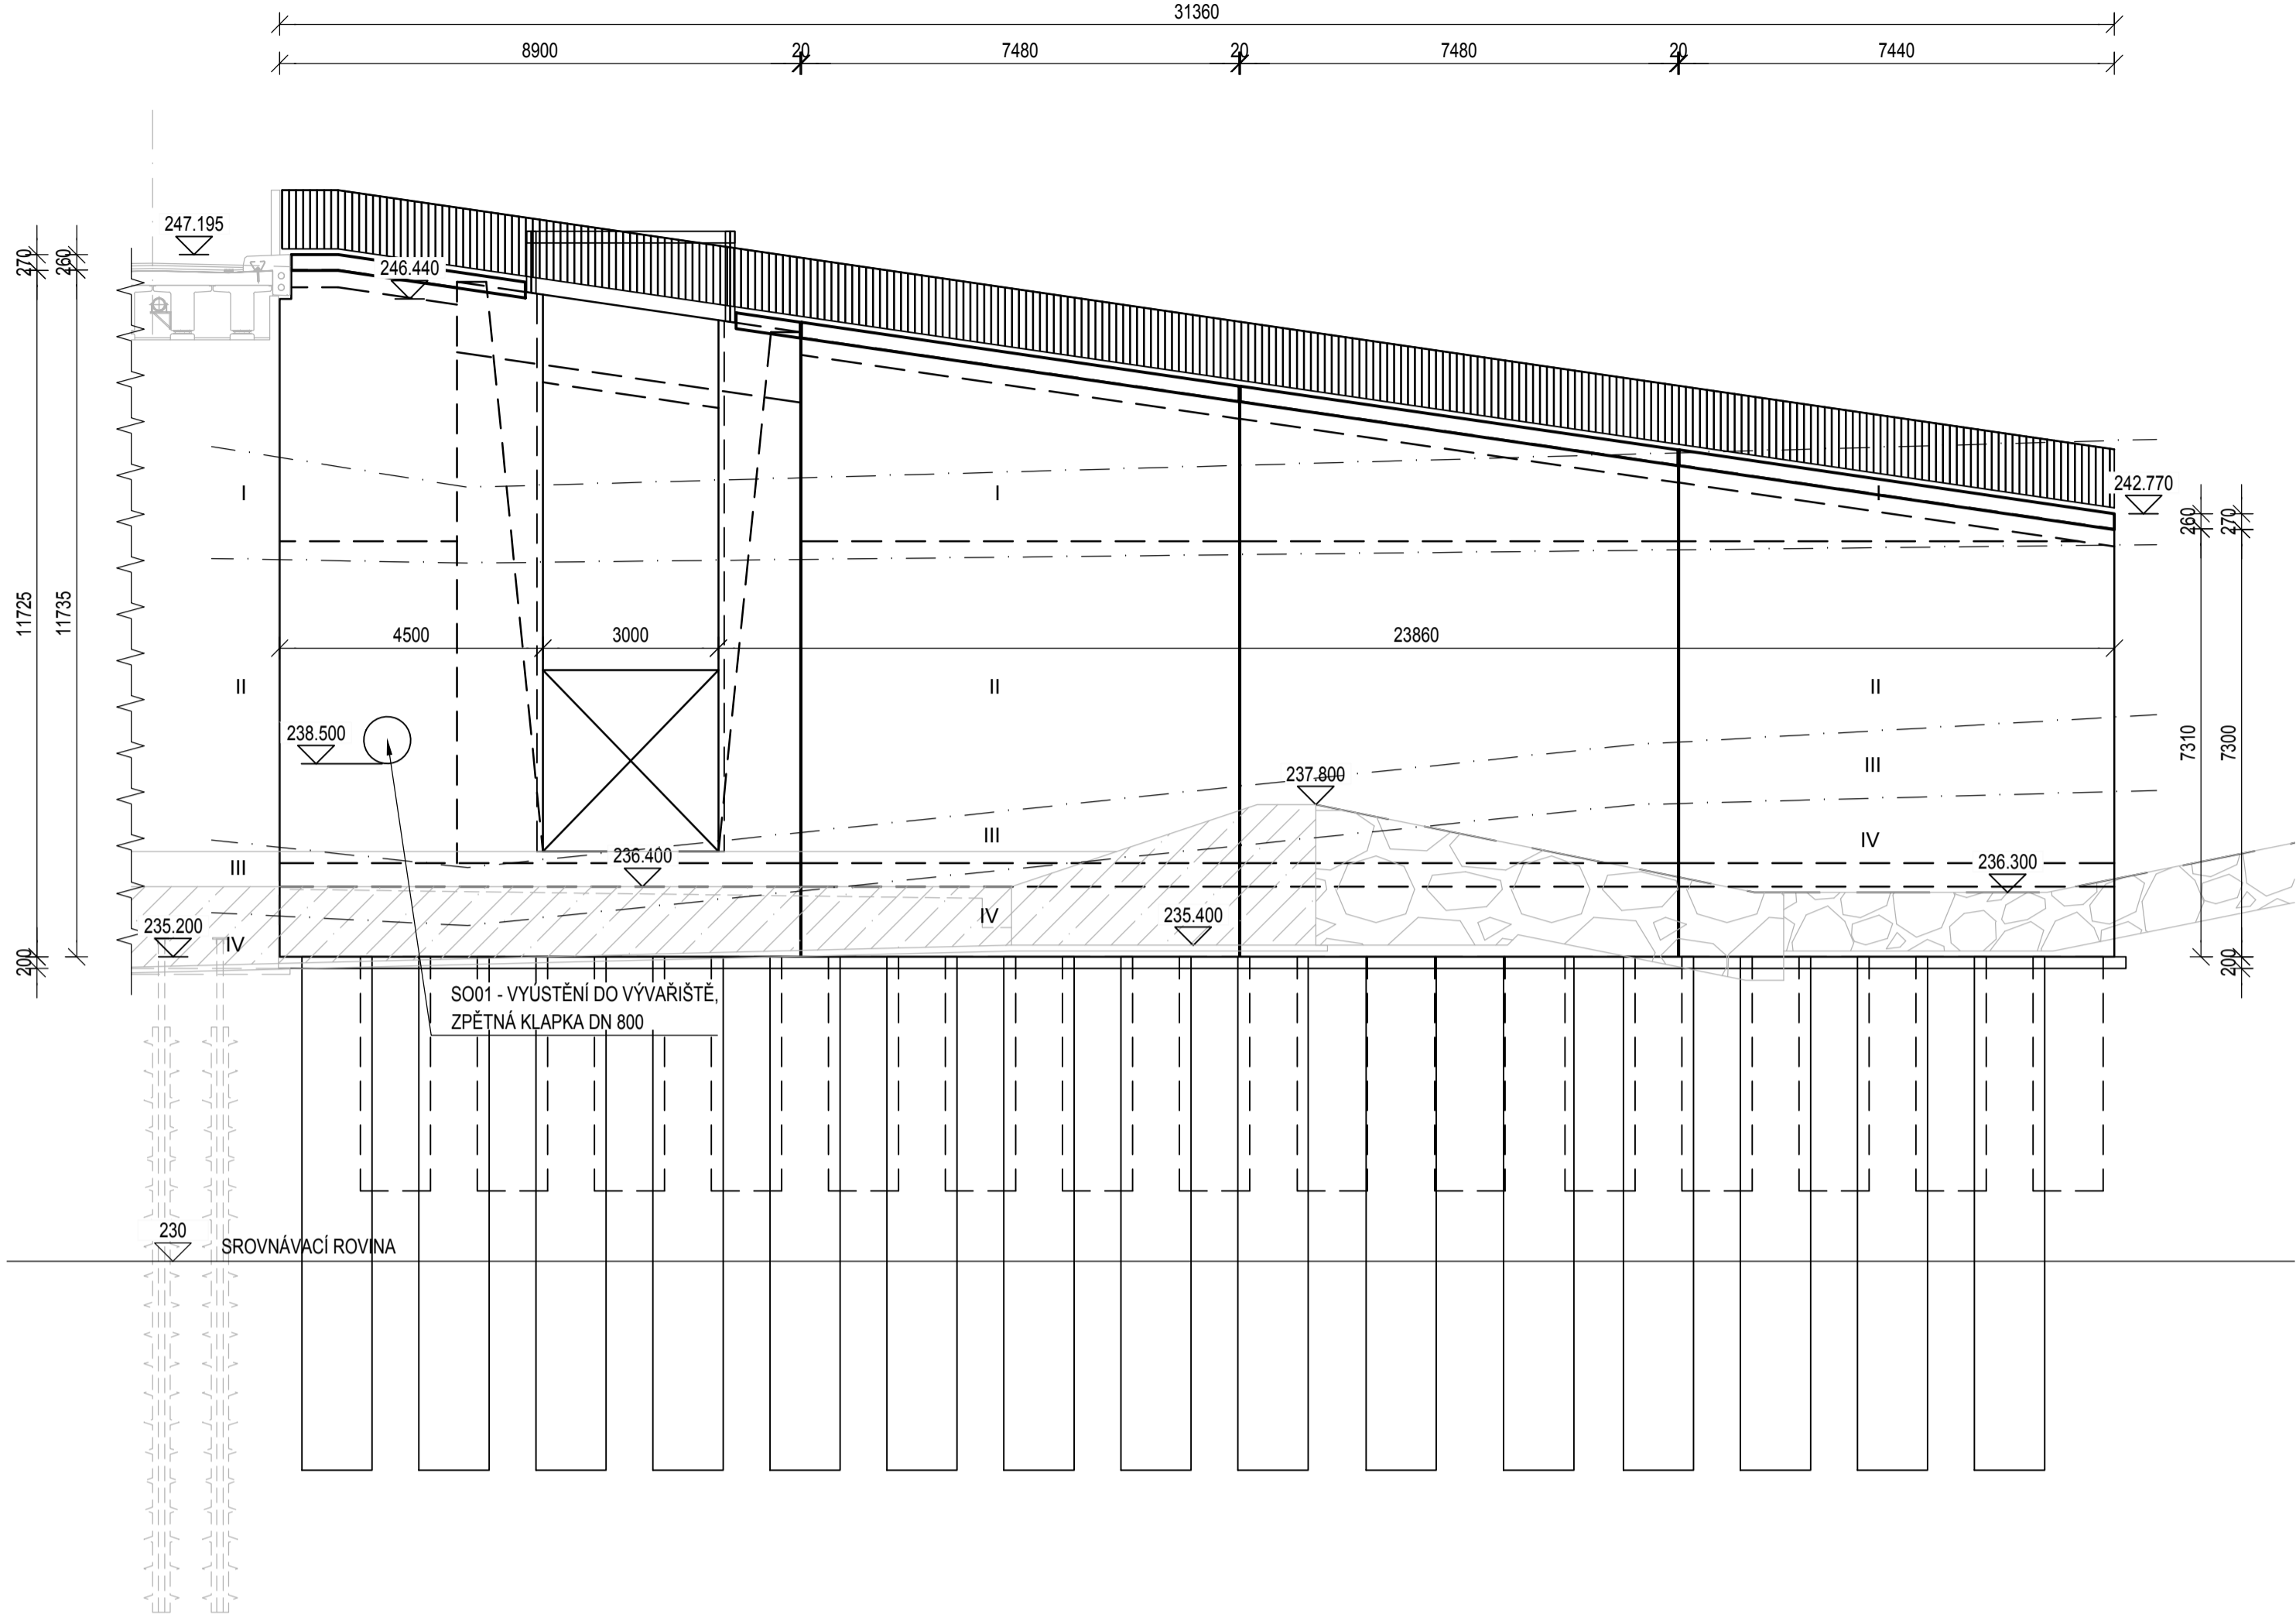


VZOROVÝ PŘÍČNÝ ŘEZ V PODJEZÍ  
M 1:100

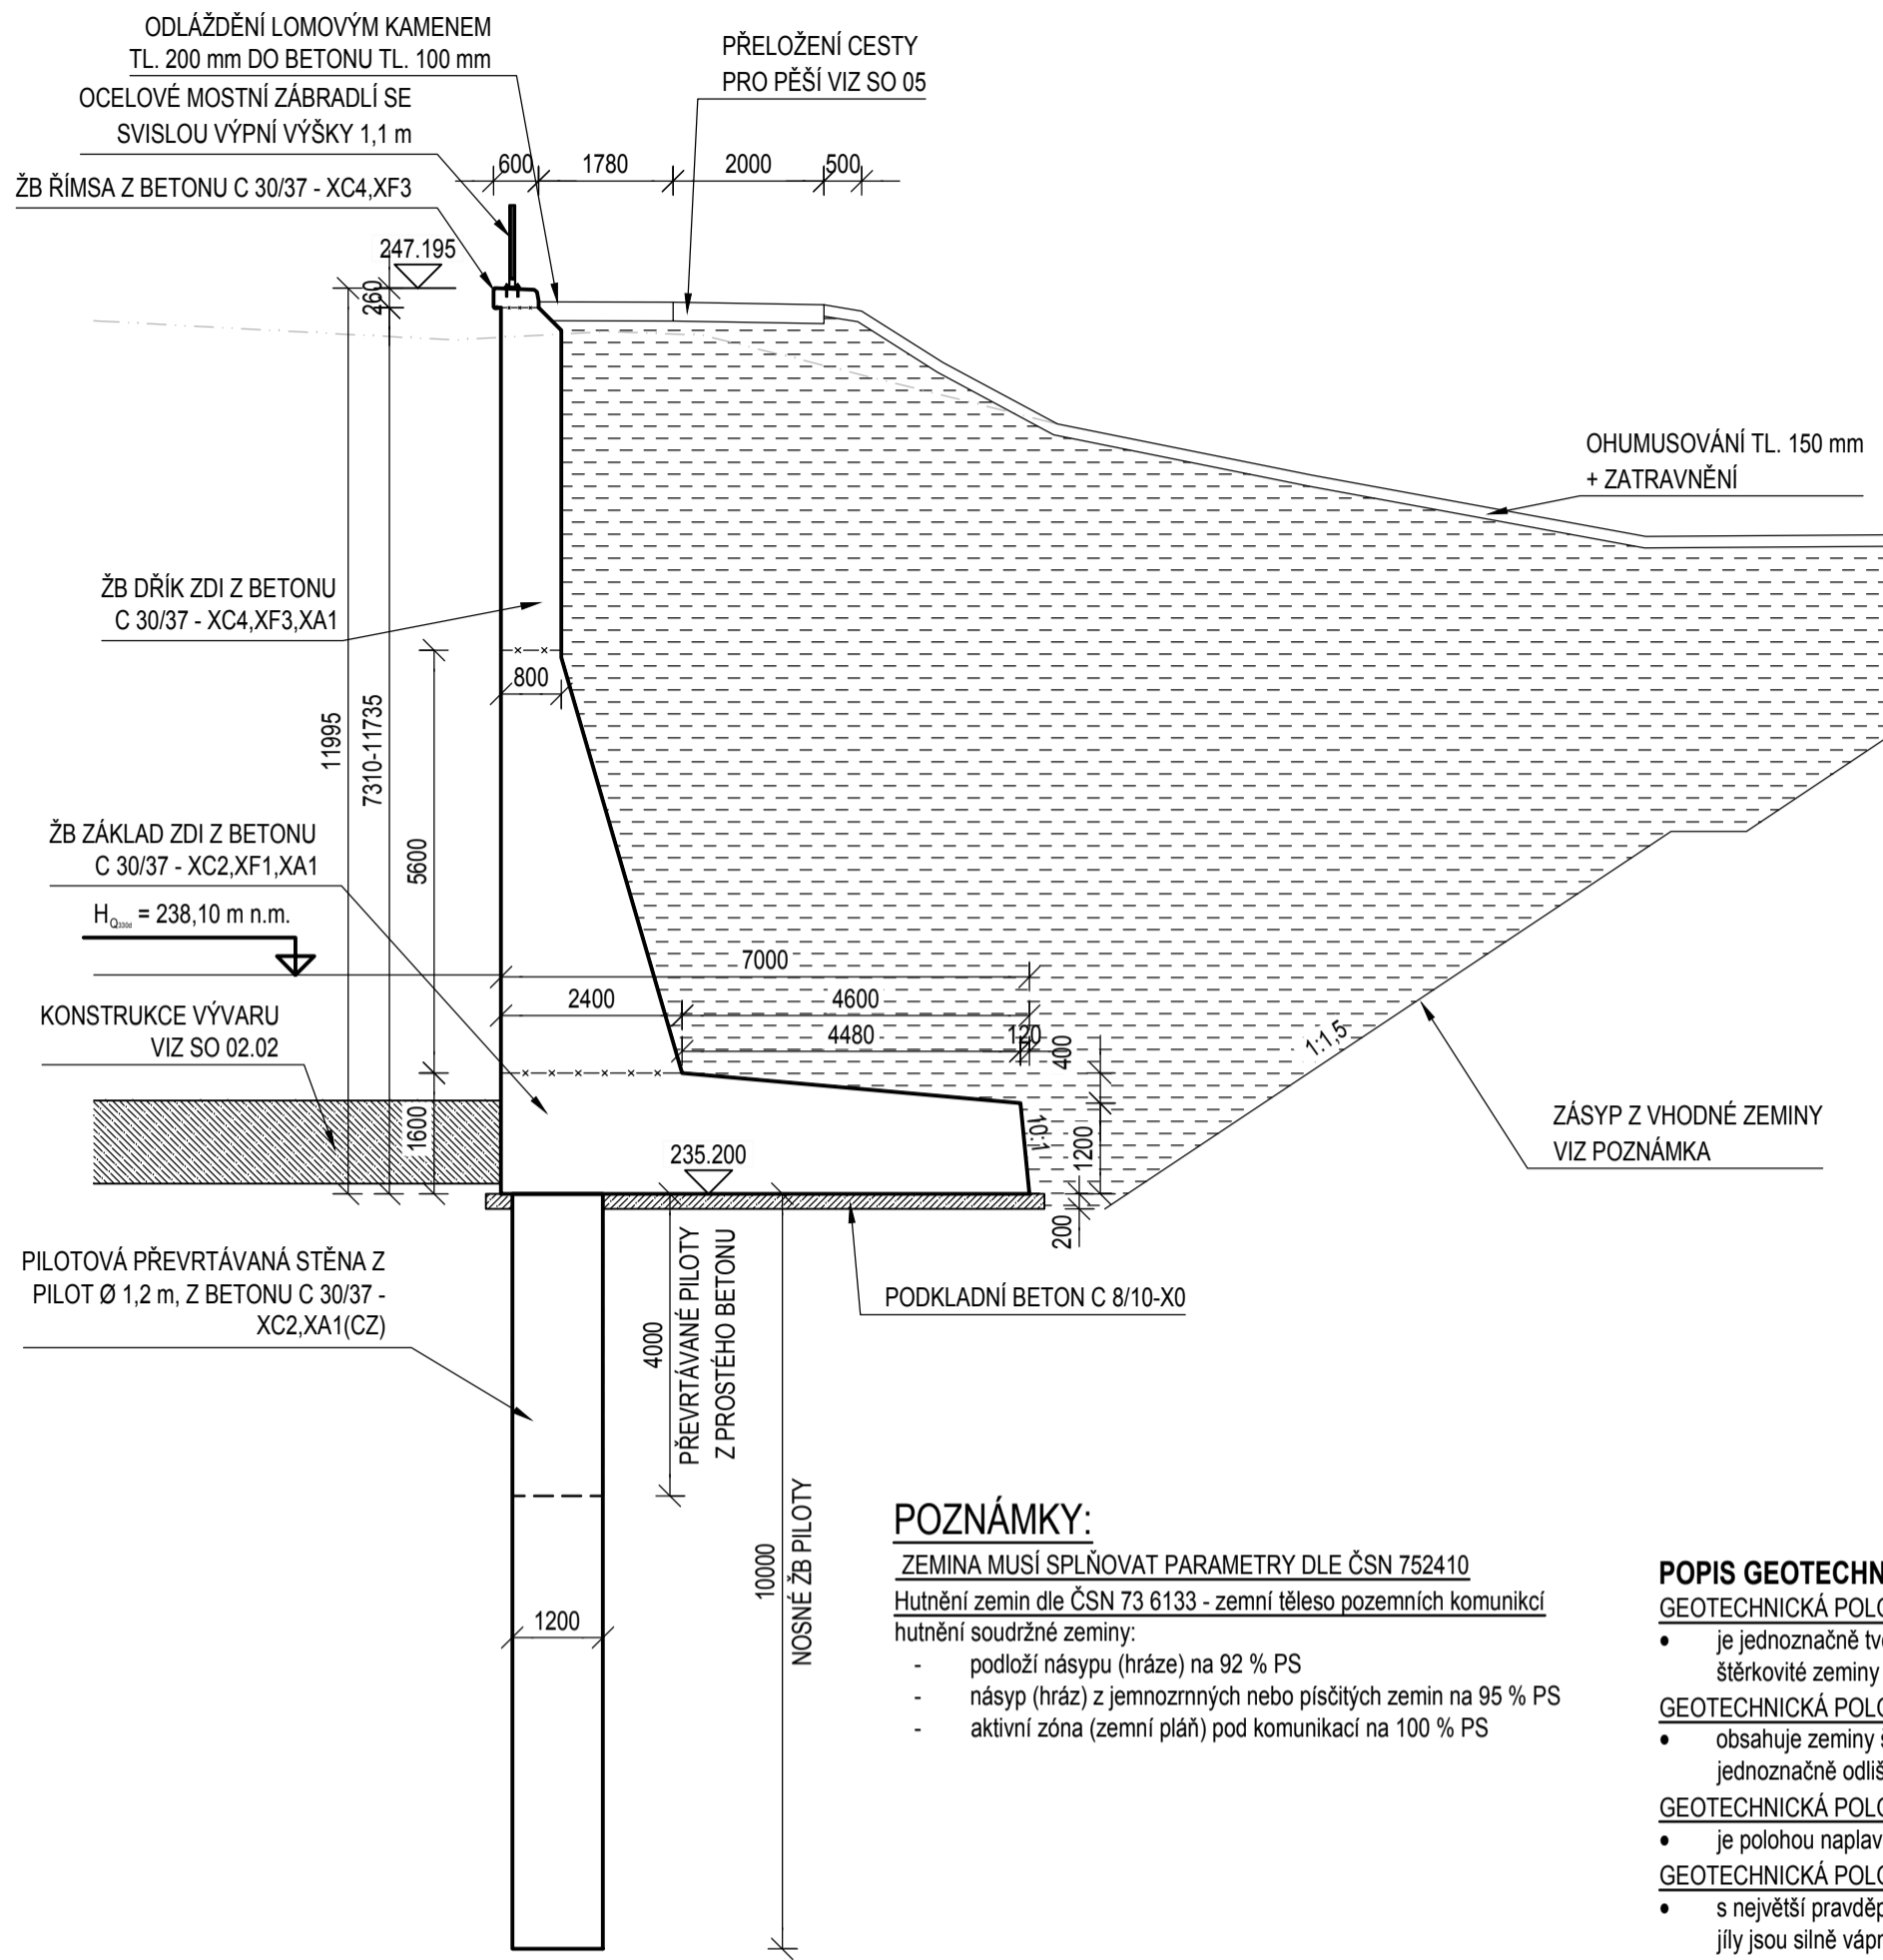


DETAIL DILATAČNÍ  
SPÁRY ZÁKLADU  
M 1:10

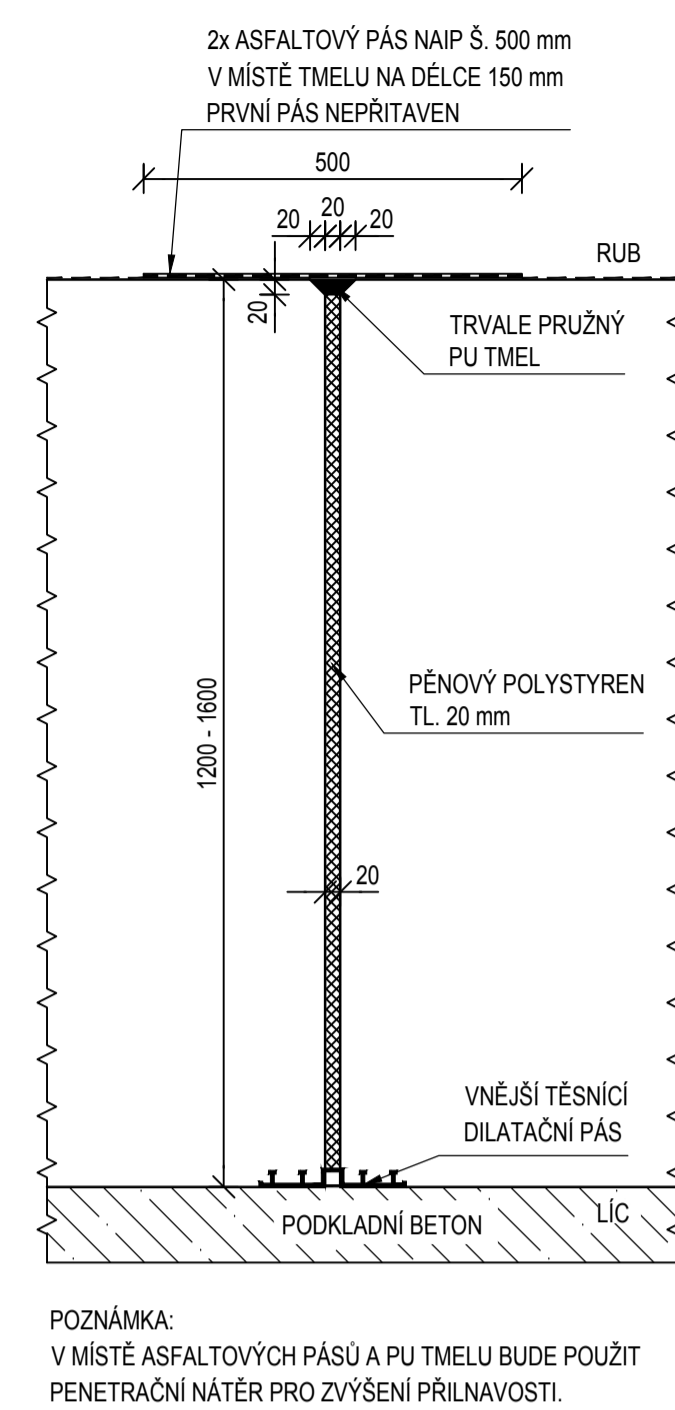

ROZSAH TĚSNĚNÍ  
DILATAČNÍ SPÁRY  
M 1:100


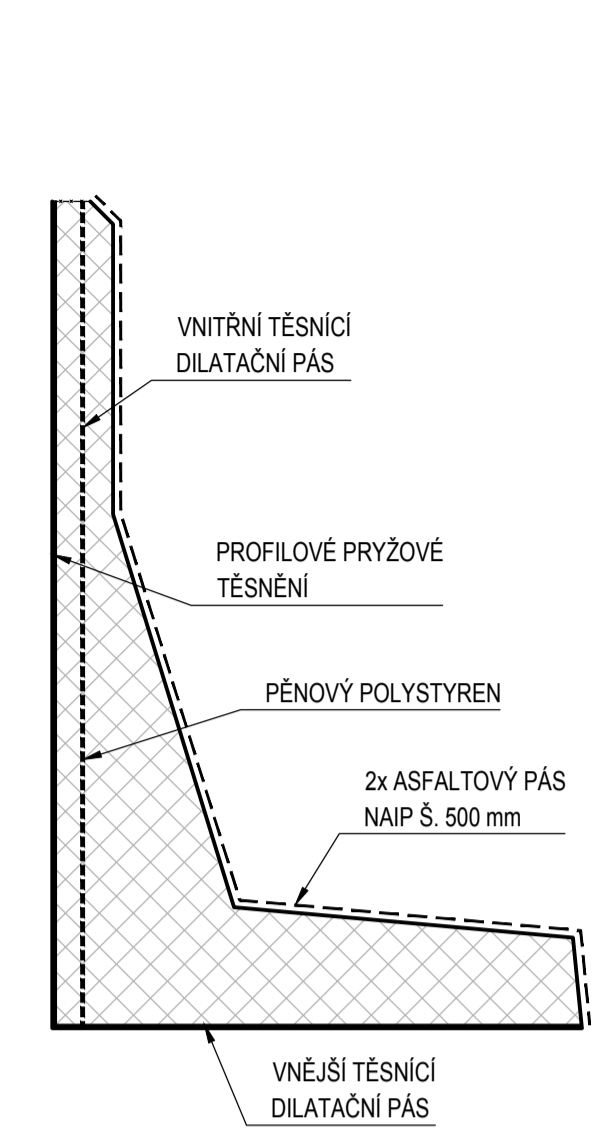


VÝROBNÍ NAKLONĚNÍ  
LÍCE ZDI  
M 1:2000/200

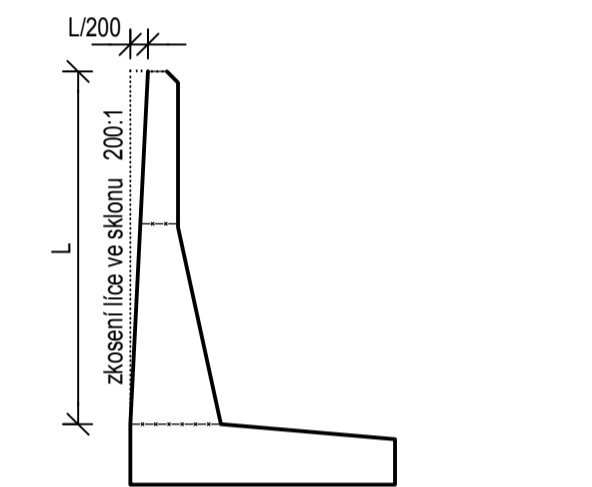


POZNÁMKY:  
1) V MÍSTĚ NAPOJENÍ NA JEZOVÝ PILÍŘ BUDE PŘEVEDEN SVISLÝ LÍC, Tedy BEZ NAKLONĚNÍ.

SITUACE  
M 1:100

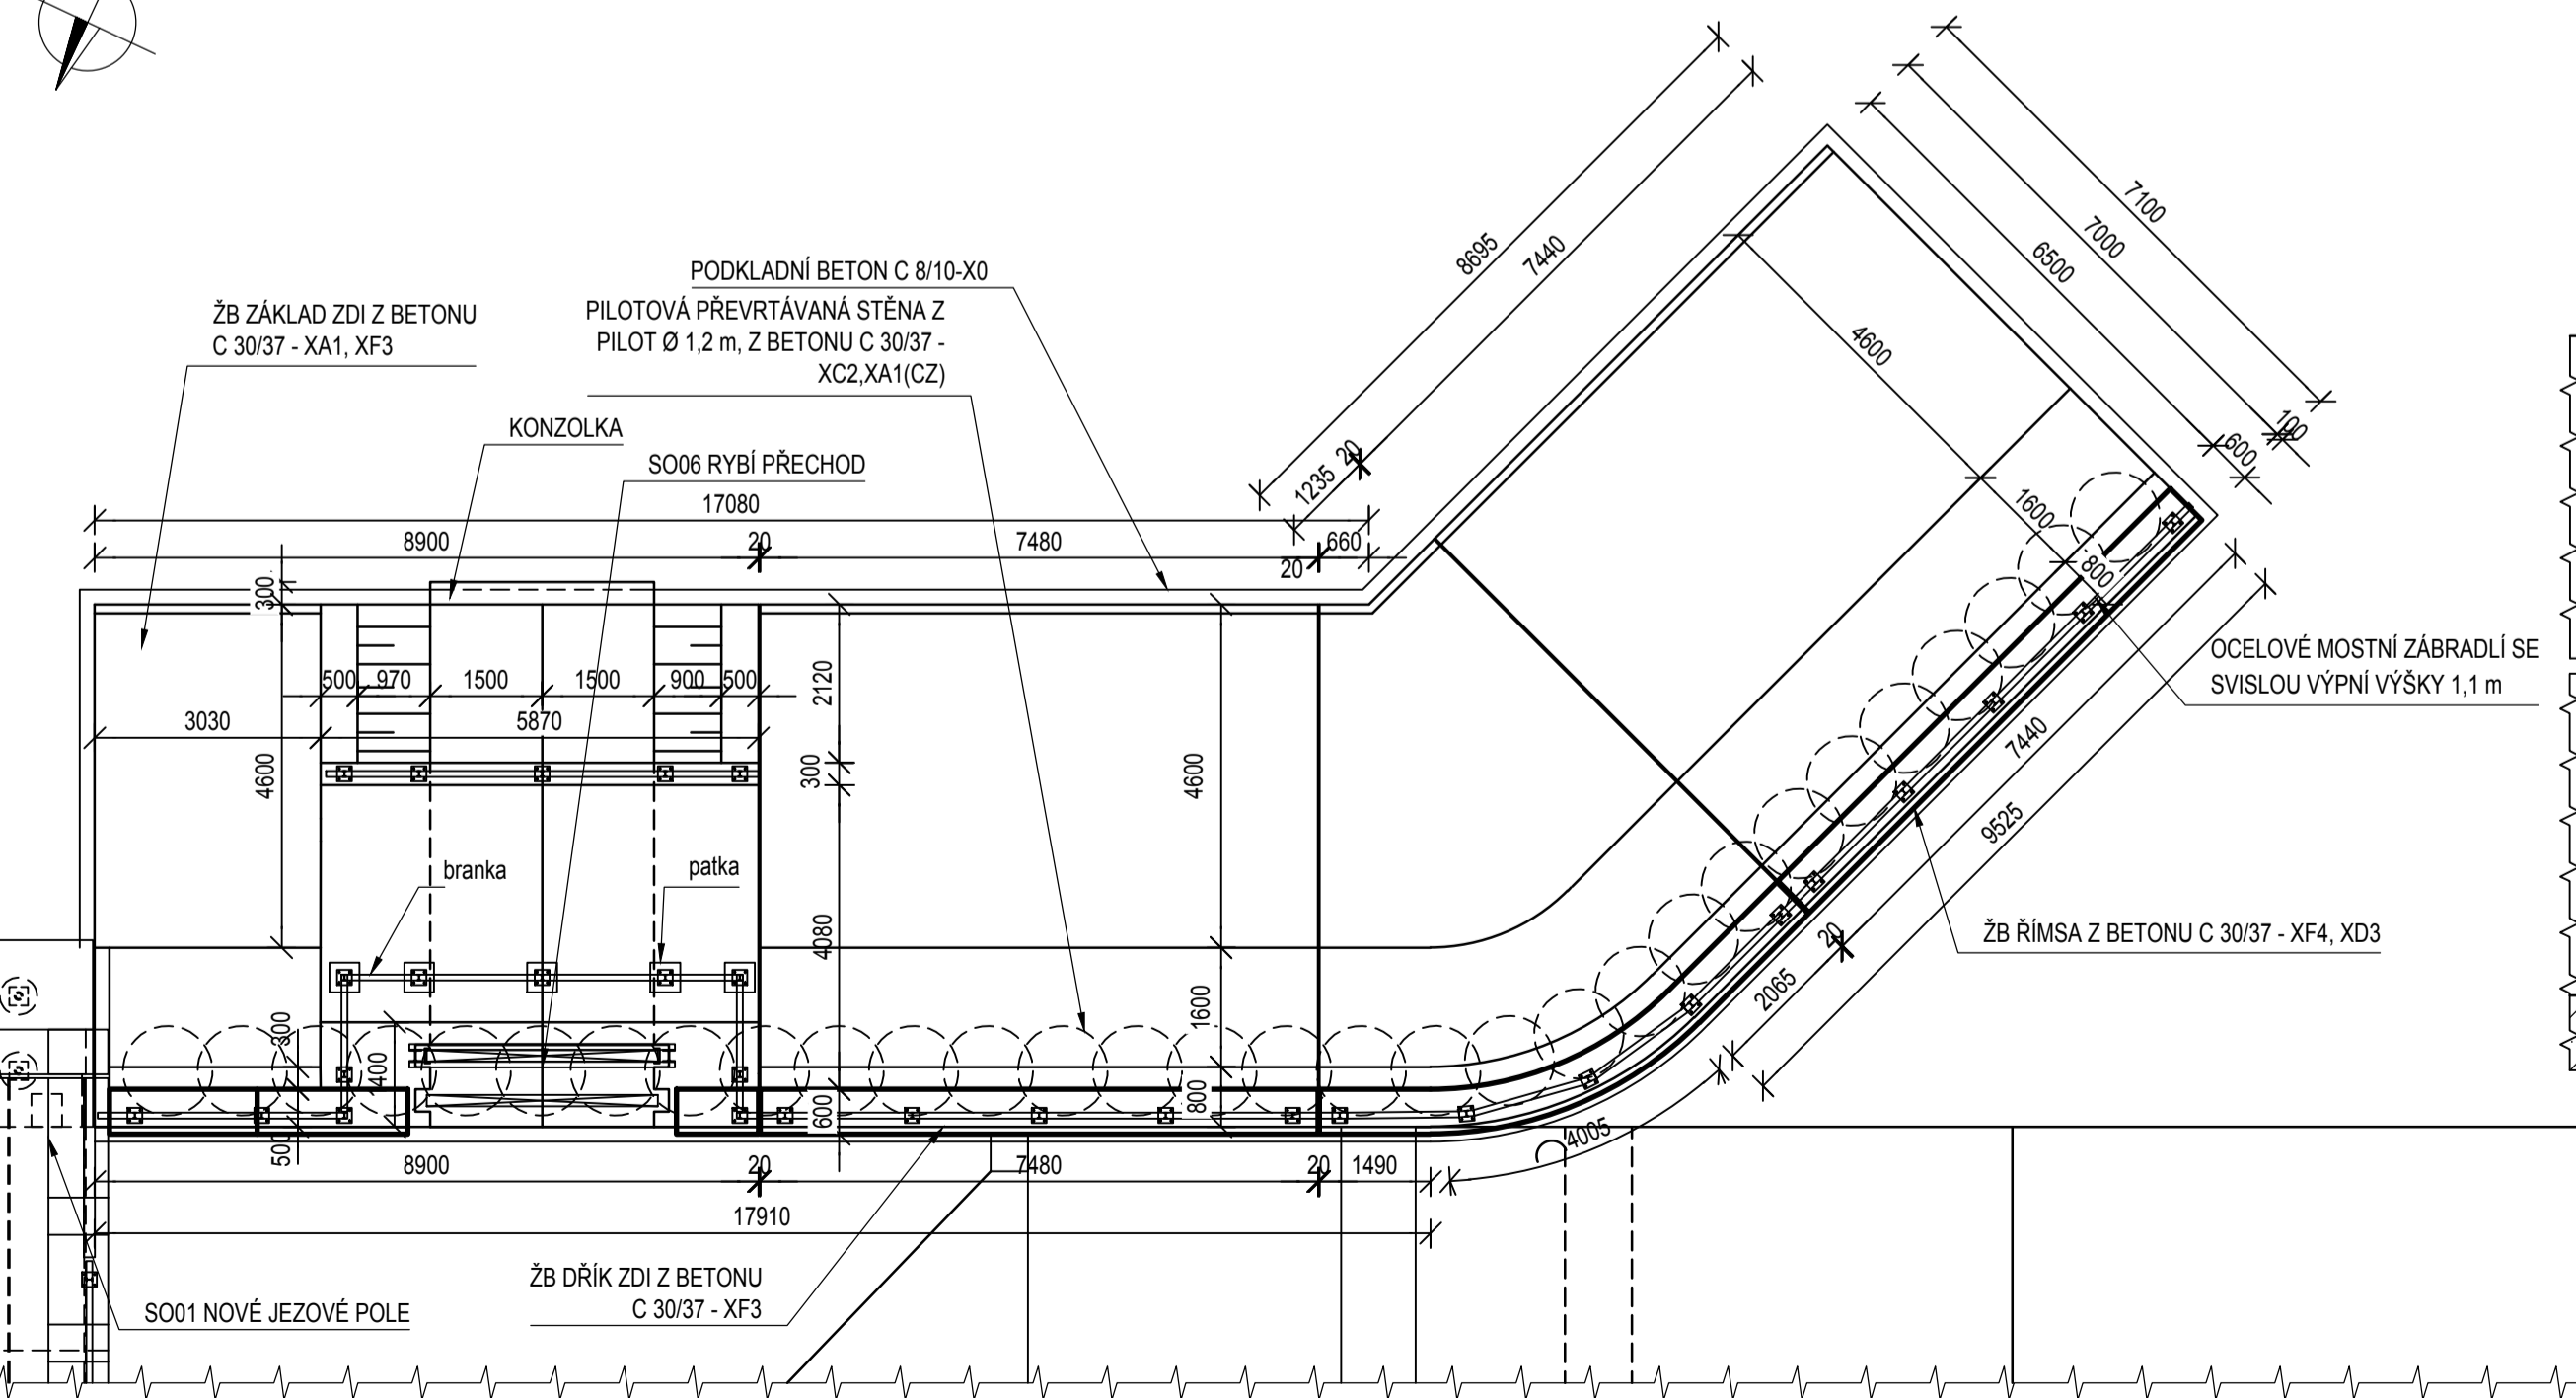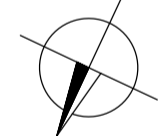


DETAIL DILATAČNÍ SPÁRY MEZI  
DESKOU VÝVARU A ZDÍ M 1:10

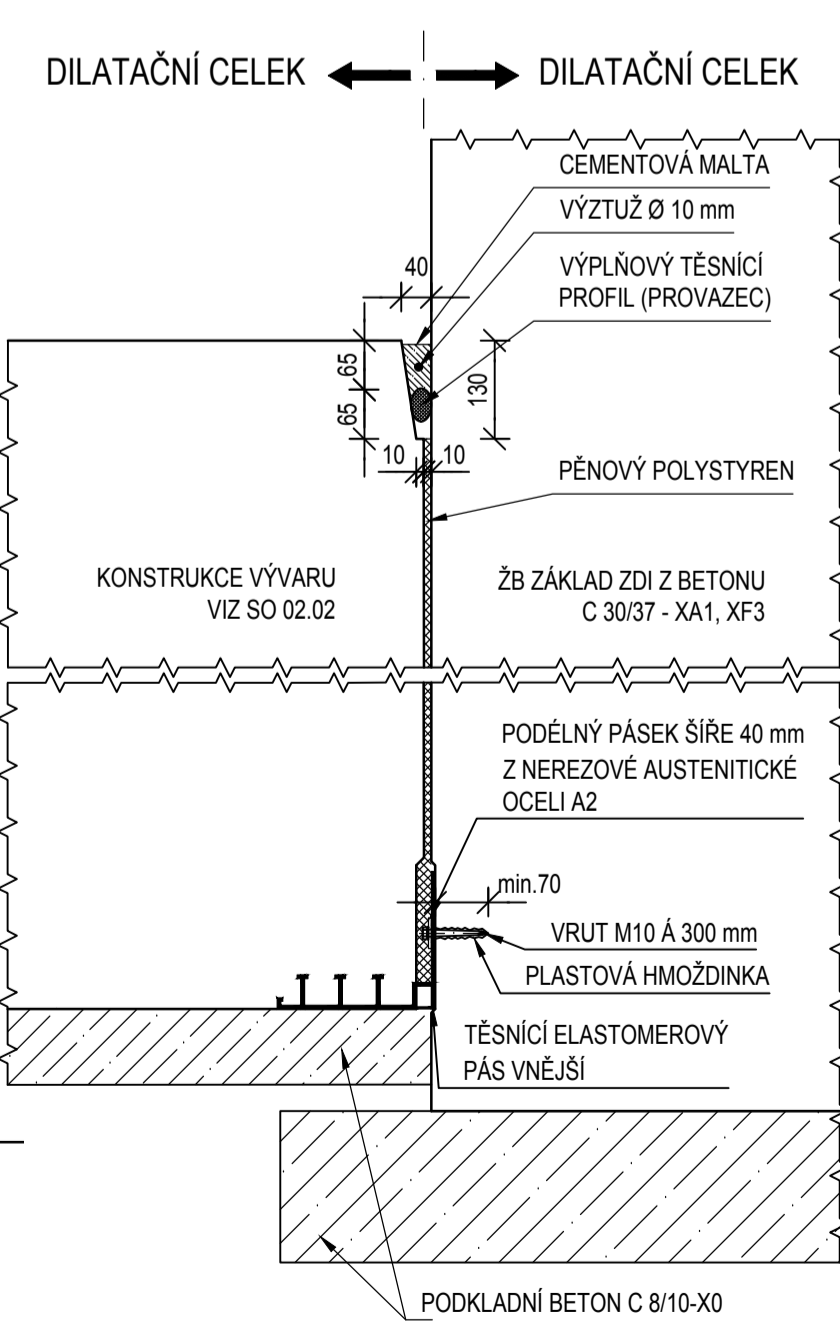



POZNÁMKA:  
1. BETONOVÝ POVRCH STÁVAJÍCÍ KONSTRUKCE V MÍSTĚ UCHYCENÍ ELASTOMEROVÉHO PÁSU BUDE ZBRŮŠEN.

DETAIL DILATAČNÍ SPÁRY DŘÍKU  
M 1:10

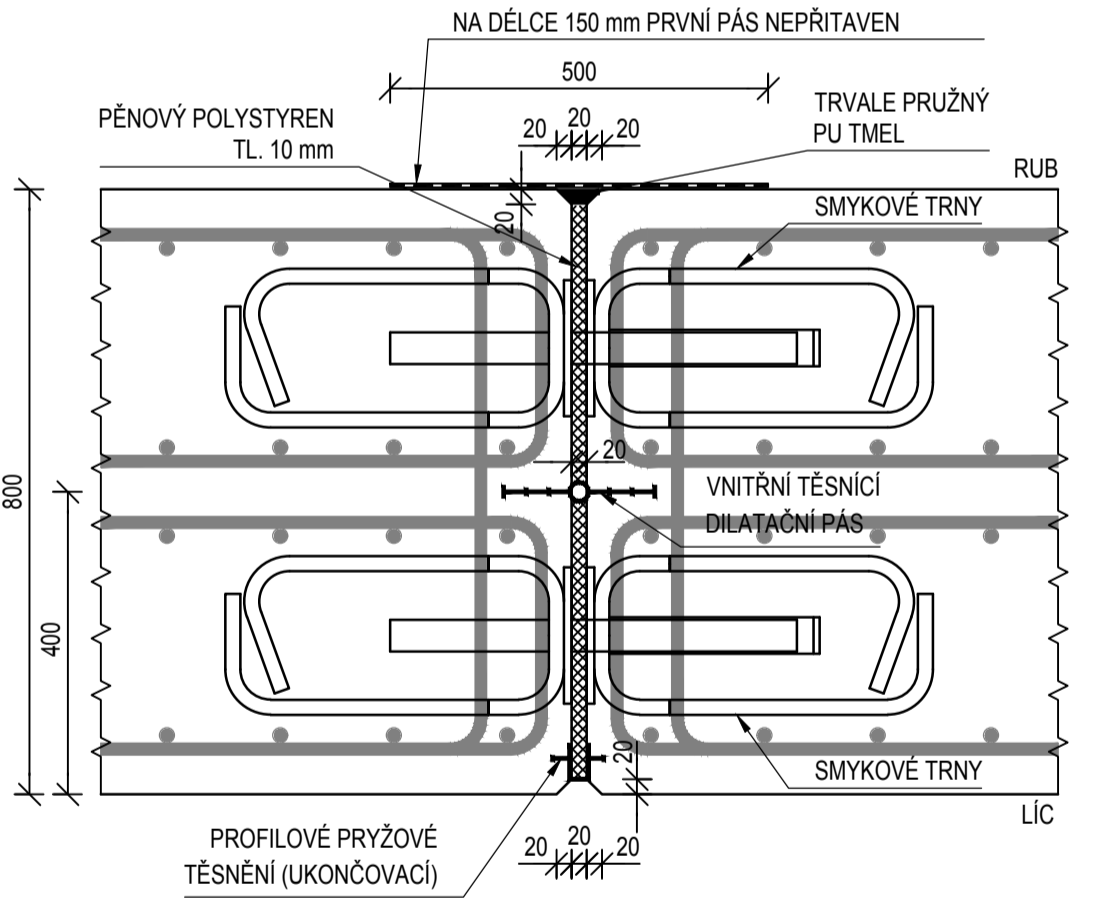


DETAIL DILATAČNÍ SPÁRY U ZÁKLADU RP  
M 1:10

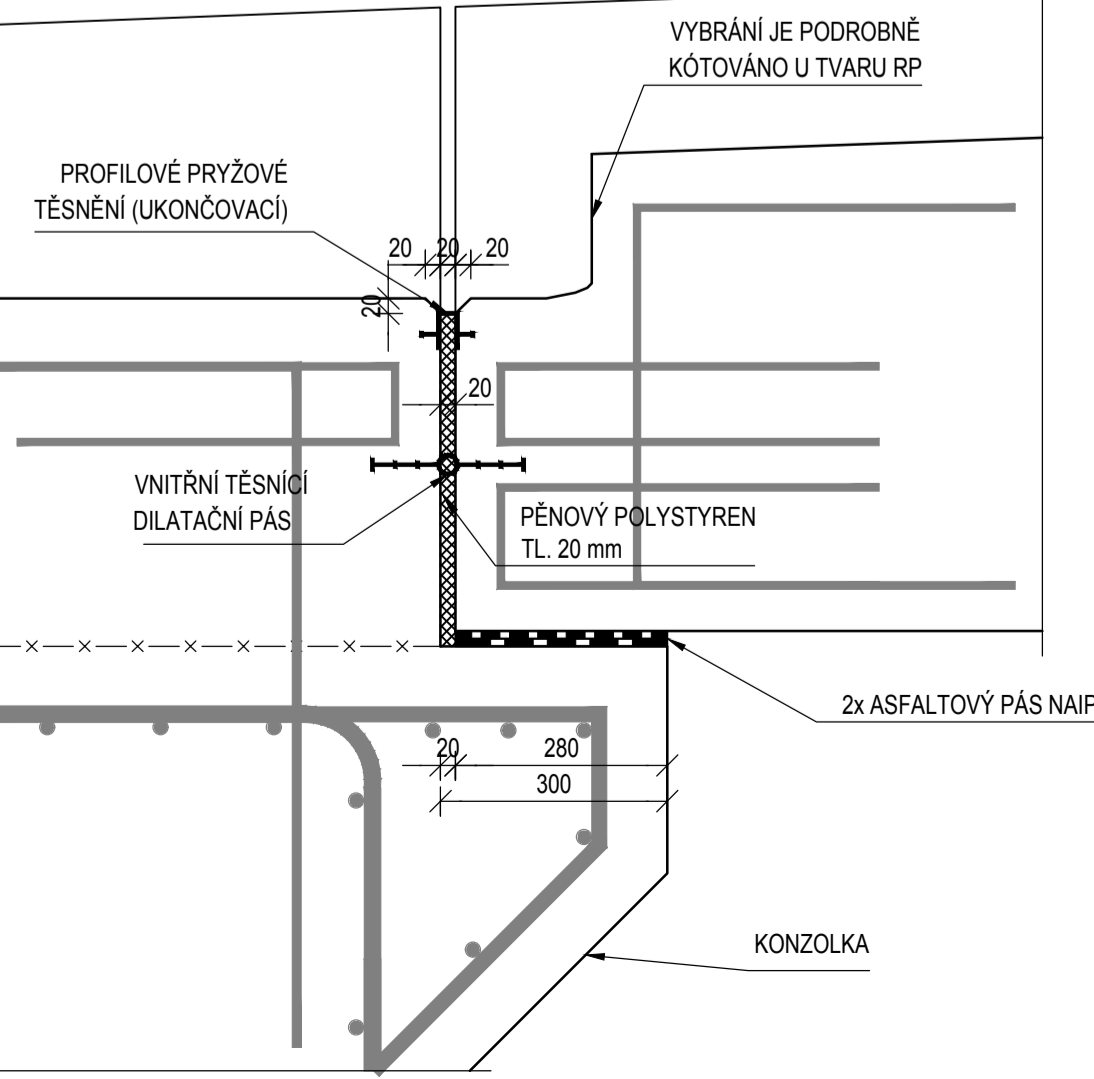

SOUŘADNICOVÝ SYSTÉM: S-JTSK		VÝKOVÝ SYSTÉM: Bp	
OBJEDNATEL		POVODÍ MORAVY, s. p.	
		Dřevařská 11, 601 75, Brno	
ZHOTOVITEL		ZÁVOD HORNÍ MORAVA	
		U Dětského domova 263, 772 11, Olomouc	
SDRUŽENÍ DPB + VALBEK			
VALBEK, spol. s r.o.			
Děčínská 717/21, 400 03 Ústí n. L.			

D.2

PDPS 2017

ŘEDITEL ATÉLIÉRU		ING. VLADIMÍR NAVRÁTIL				
HLAVNÍ INŽENÝR PROJEKTU		ING. PETR HUŠÁK				
ZODPOVĚDNÝ PROJEKTANT		ING. ŠÁRKA NOVOTNÁ				
VYPRACOVAL		JANA CSEMEZOVÁ				
KONTOLOVOVAL		ING. JAROMÍR DRAŠAR				
NÁZEV AKCE				Děčínská 717/21, 400 03 Ústí n. L.		
<div>BEČVA, HRANICE - PPO MĚSTA</div> <div>BEČVA, JEZ HRANICE - ZKAPACITNĚNÍ JEZU A RYBÍ PŘECHOD</div>				DATUM		03/2017
				FORMÁT		8 x A4
				MĚŘÍTKO		1:100, 10
				Č. ZAKÁZKY		14-041-A1-DSP
				ÚČEL		PDPS
NÁZEV ČÁSTI				Č. SOUPRAVY		Č. PŘÍLOHY
DISPOZIČNÍ VÝKRES ZDI						D.2.7