



POHLEDY - SAMOSTATNÁ STROJOVNA
M=1:50


POHLED SEVERNÍ

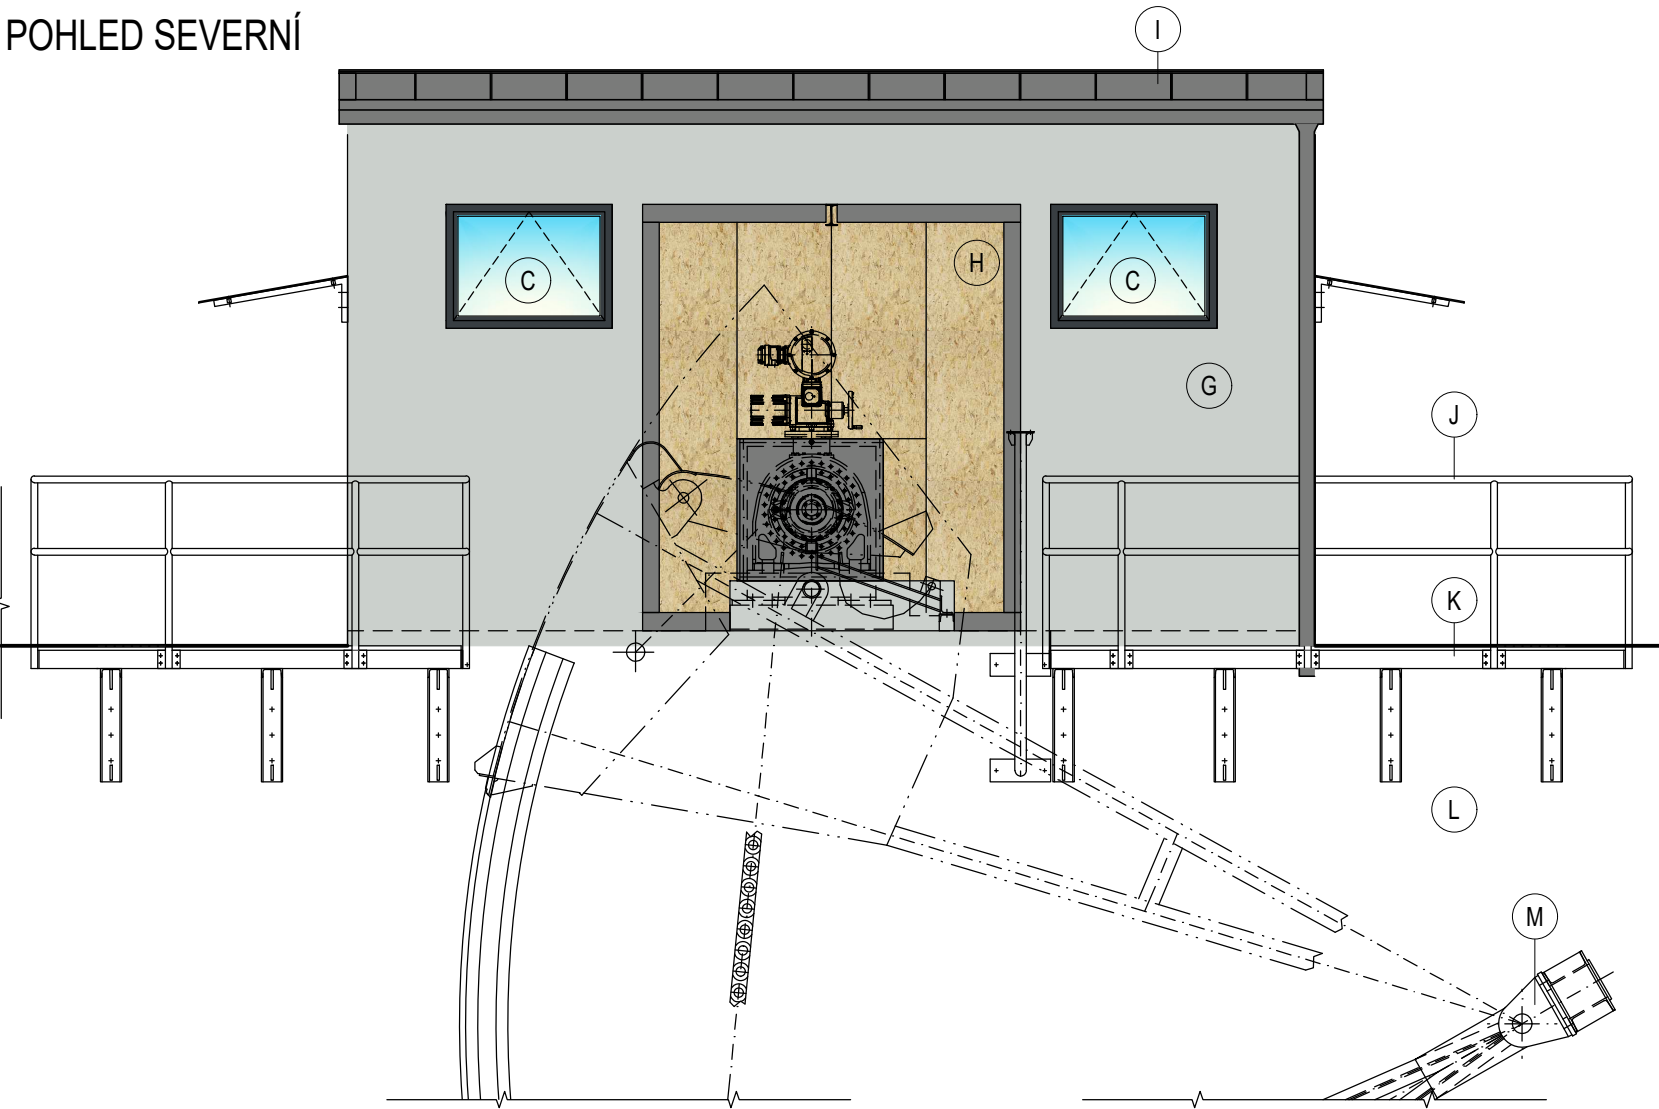


POHLED JIŽNÍ

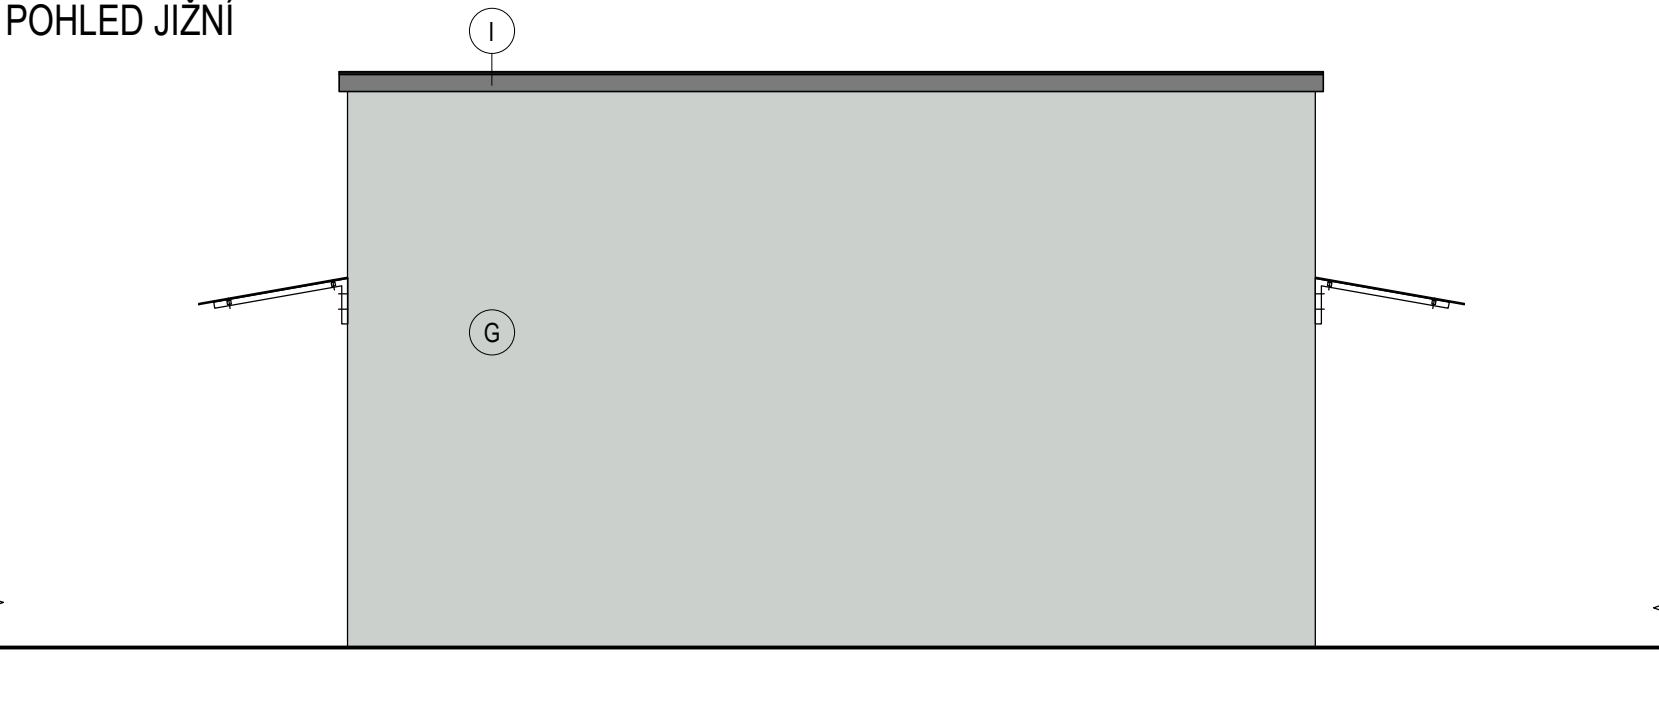

POHLED ZÁPADNÍ

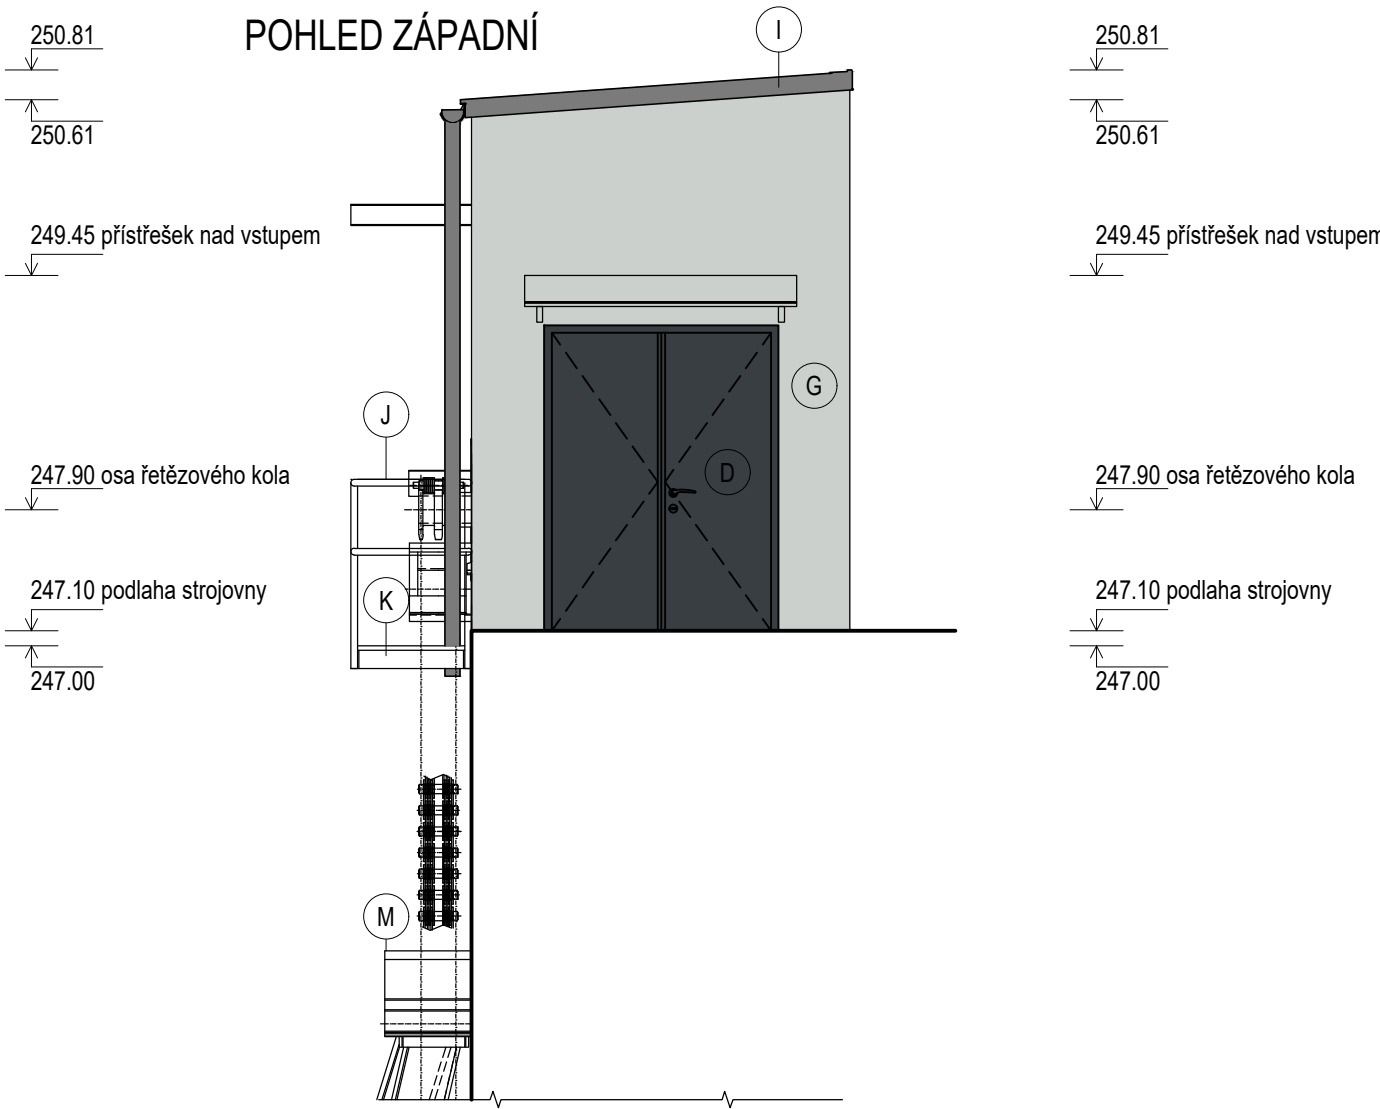

POHLED VÝCHODNÍ

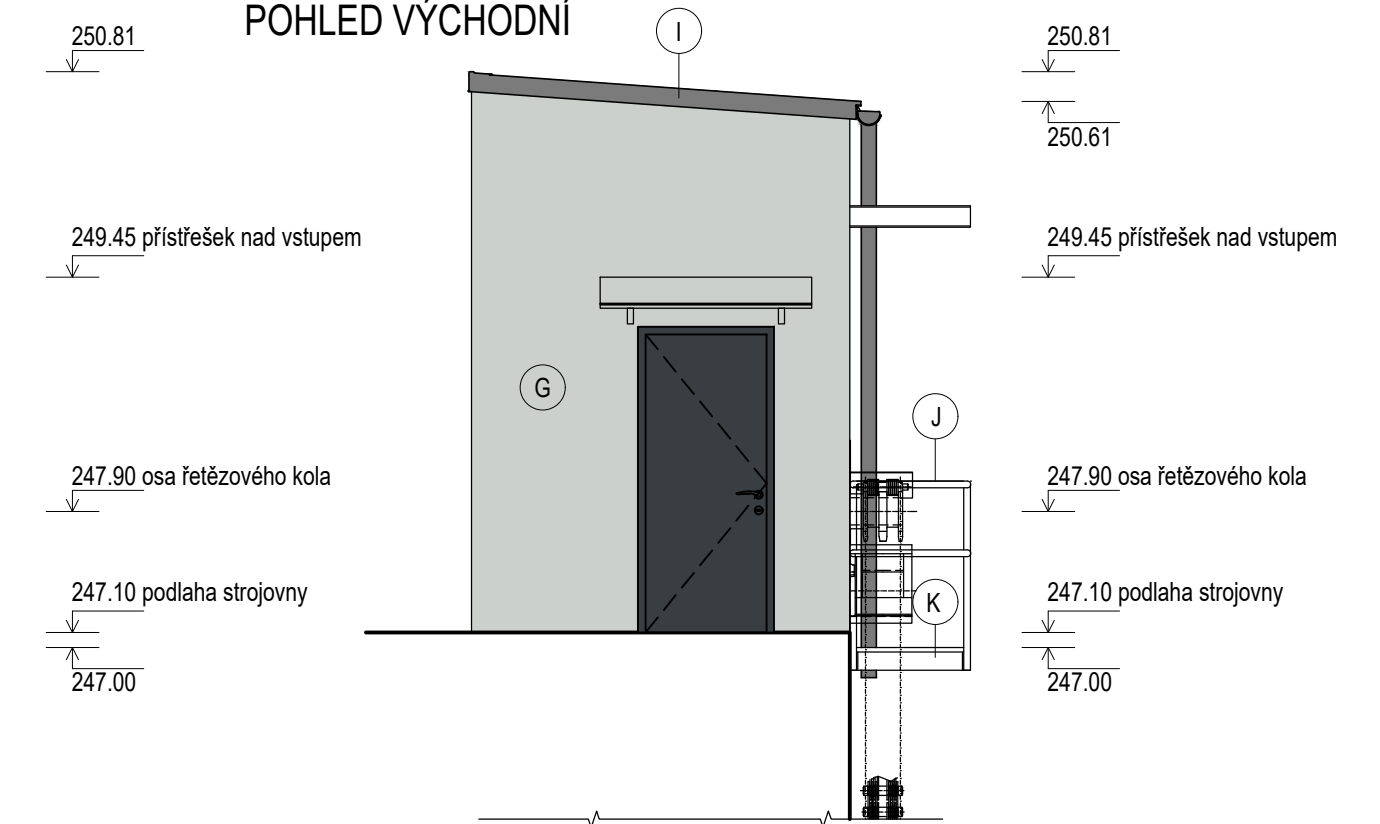

Legenda povrchů	
Označení	Popis
C	Okna s izolačním trojsklem, hliníkový rám v odstínu šedé RAL 7016, výklopná
D	Exteriérové dveře - hliníkový profil rámu, plné - zateplený panel, jednokřídlé nebo dvoukřídlé, s ven otvíravým křídlem. U dvoukřídlých dveří hlavní křídlo aktivní, druhé pasivní. Kování klika/koule.
G	Finální vrstva fasádní silikonové omítky v barevném odstínu šedobílé RAL 7035
H	Zateplený sendvičový panel - z vnější a vnitřní strany OSB deska s výplní mezi deskami tepelné izolace EPS, povrch desek lakován bezbarvým lakem
I	Lehká střešní krytina - plechová krytina, falcovaná, barva šedá RAL 7037, spojování plechů na zacvakávací drážku, včetně oplechování ukončení pultové střechy, oplechování štítové strany, podokapní žlab se svodem a okapnicí žlabu.
J	Žárově zinkované zábradlí, ocelové trubky Ø44,5 x 4 mm, výška zábradlí 1100 mm (měřeno od čisté podlahy roštové lávky)
K	Žárově zinkovaná roštová lávka, kotvená k pilíři jezu. Rošty se čtvercovými oky, oboustranně protiskluzné, šroubované a vařené spoje.
L	Betonový pilíř jezu - viz SO01
M	Pohyblivý segment jezového pole - viz PS01

Barevnost povrchů	
	Popis
	Fasádní silikonová omítka v barevném odstínu šedobílé RAL 7035
	OSB deska, lakovaná bezbarvým lakem - sendvičový panel
	Prvky oplechování a střešní krytiny RAL 7037

OBJEDNATEL	POVODÍ MORAVY, s. p. Dřevařská 11, 601 75, Brno ZÁVOD HORNÍ MORAVA U Dětského domova 263, 772 11, Olomouc
------------	--

ZHOTOVITEL	SDRUŽENÍ DPB + VALBEK
DOPRAVOPROJEKT BRNO	DOPRAVOPROJEKT BRNO a.s. Kounicova 271/13, 602 00 BRNO
	VALBEK, spol. s r.o. Děčínská 717/21, 400 03 Ústí n. L.

D.1

PDPS 2017

ŘEDITEL ATELIERU	ING. VLADIMÍR NAVRÁTIL	 Děčínská 717/21, 400 03 Ústí n. L.	
HLAVNÍ INŽENÝR PROJEKTU	ING. PETR HUSÁK		
ZODPOVĚDNÝ PROJEKTANT	ING. ŠÁRKA NOVOTNÁ		
VYPRACOVAL	ING. ARCH. VERONIKA HAJNALOVÁ		
KONTOLOVAL	ING. MILAN SOBOTKA	 Děčínská 717/21, 400 03 Ústí n. L.	
NÁZEV AKCE		DATUM	03/2017
		FORMÁT	6 x A4
		MĚŘÍTKO	1:50
		Č. ZAKÁZKY	14-041-A1-DSP
NÁZEV ČÁSTI		ÚČEL	PDPS
		Č. SOUPRAVY	Č. PŘÍLOHY
		POHLEDY STROJOVNY	
		D.1.5.5	