
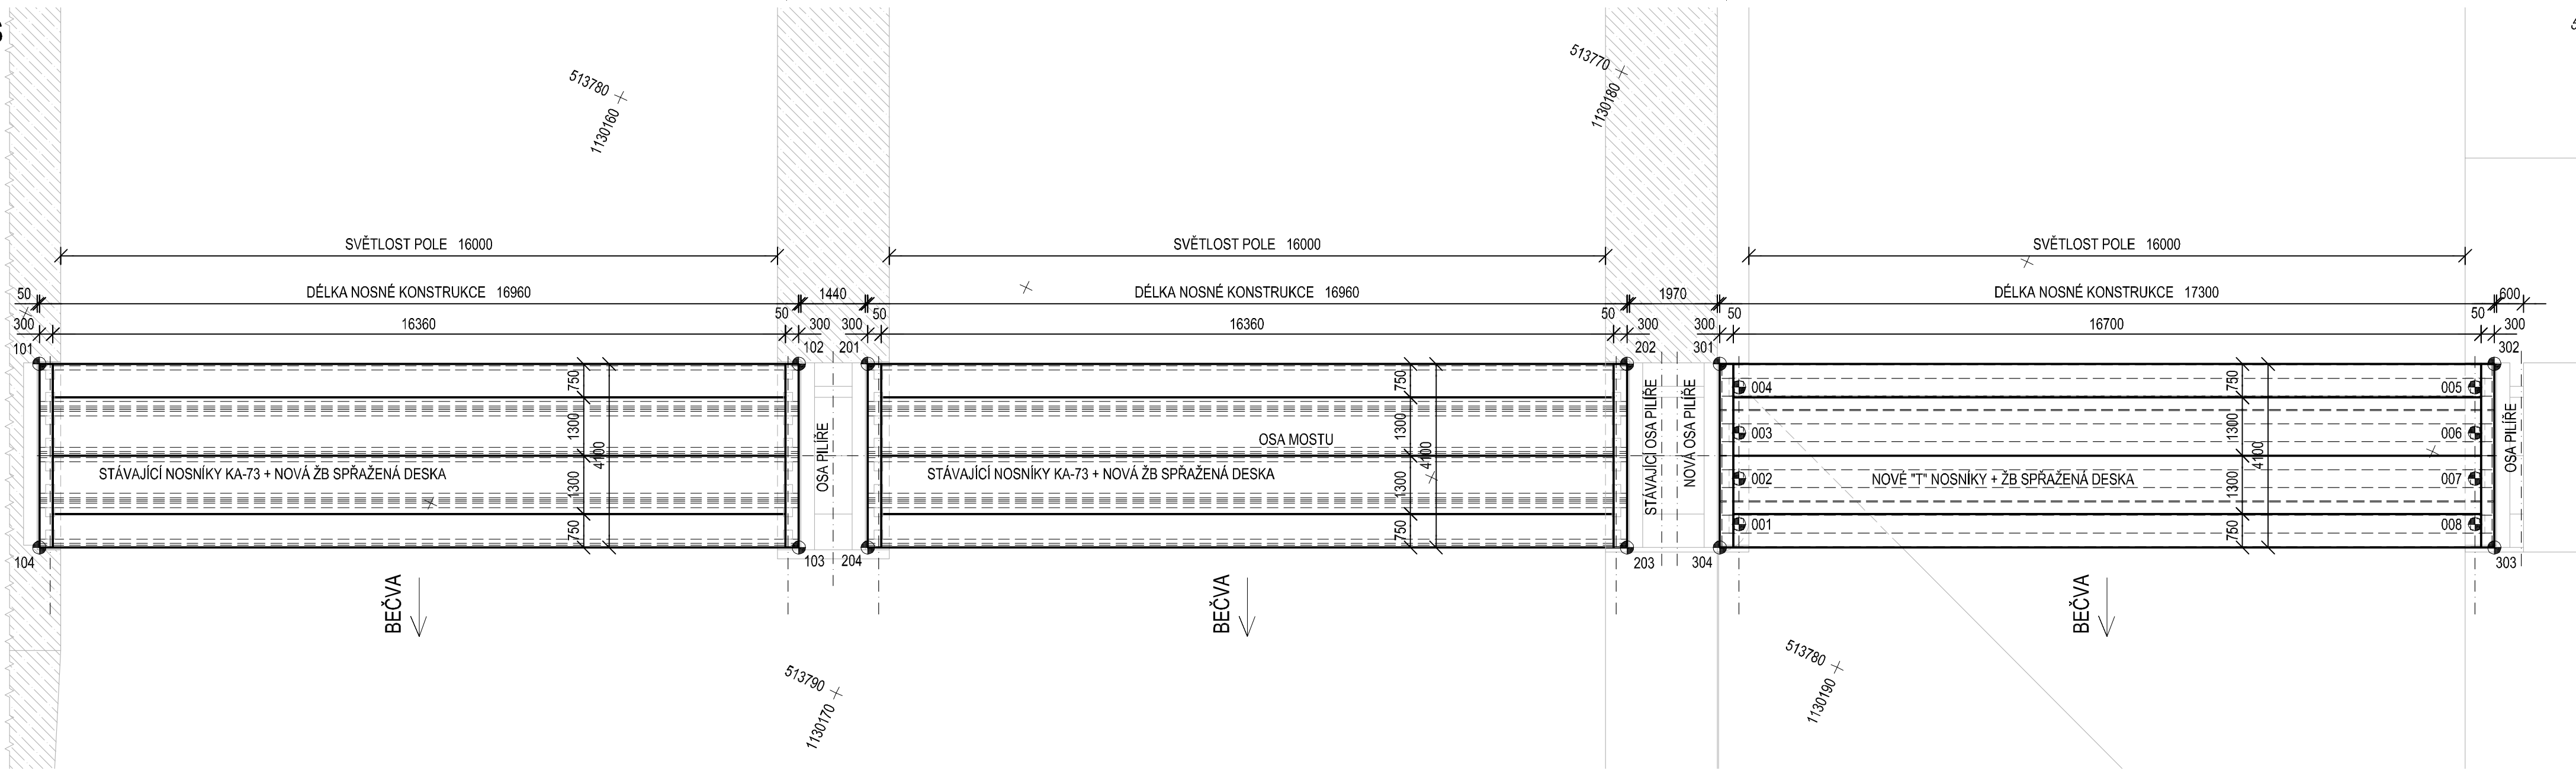


PŮDORYS
M:100

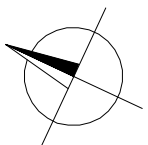

SEZNAM VYTYČOVANÝCH BODŮ

NOSNÁ KONSTRUKCE V PRAVÉM POLI

č.bodu	Y [m]	X [m]
101	513790.893	1130150.765
102	513783.700	1130166.124
103	513787.413	1130167.863
104	513794.606	1130152.504

NOSNÁ KONSTRUKCE VE STŘEDNÍM POLI

č.bodu	Y [m]	X [m]
201	513783.047	1130167.519
202	513775.854	1130182.878
203	513779.567	1130184.617
204	513786.760	1130169.258


NOSNÁ KONSTRUKCE V LEVÉM POLI

č.bodu	Y [m]	X [m]
301	513774.976	1130184.753
302	513767.639	1130200.420
303	513771.352	1130202.159
304	513778.689	1130186.492



LOŽISKA V LEVÉM POLI

č.bodu	Y [m]	X [m]
001	513778.036	1130186.660
002	513777.112	1130186.228
003	513776.188	1130185.795
004	513775.264	1130185.363
005	513768.292	1130200.251
006	513769.216	1130200.683
007	513770.139	1130201.116
008	513771.063	1130201.549

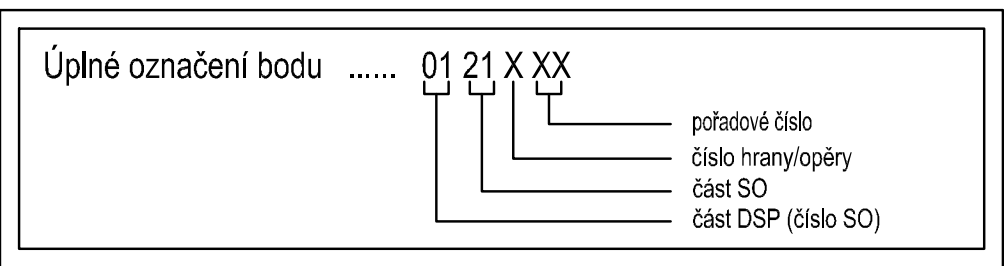ČÍSLOVÁNÍ VYTYČOVANÝCH BODŮ




SOUŘADNICOVÝ SYSTÉM : S - JTSK
VÝŠKOVÝ SYSTÉM : Bpv

OBJEDNATEL		POVODÍ MORAVY, s. p. Dřevařská 11, 601 75, Brno ZÁVOD HORNÍ MORAVA U Dětského domova 263, 772 11, Olomouc
ZHOTOVITEL	 DOPRAVOPROJEKT BRNO a.s. Kounicova 271/13, 602 00 BRNO	SDRUŽENÍ DPB + VALBEK VALBEK, spol. s r.o. Děčínská 717/21, 400 03 Ústí n. L. 

D.1.3

PDPS 2017

ŘEDITEL ATELIERU	ING. VLADIMÍR NAVRÁTIL	 Děčínská 717/21, 400 03 Ústí n. L.	
HLAVNÍ INŽENÝR PROJEKTU	ING. PETR HUSÁK		
ZODPOVĚDNÝ PROJEKTANT	ING. RADEK NAVRÁTIL		
VYPRACOVAL	ING. RADEK NAVRÁTIL		
KONTROLOVAL	ING. JAROMÍR DRAŠAR		
NÁZEV AKCE		DATUM	04/2017
BEČVA, HRANICE - PPO MĚSTA BEČVA, JEZ HRANICE - ZKAPACITNĚNÍ JEZU A RYBÍ PŘECHOD		FORMÁT	4 x A4
		MĚŘÍTKO	1:100
		Č. ZAKÁZKY	14-041-A1-DSP
		ÚČEL	PDPS
NÁZEV ČÁSTI		Č. SOUPRAVY	Č. PŘÍLOHY
VYTYČENÍ NOSNÉ KONSTRUKCE			D.1.3.5