

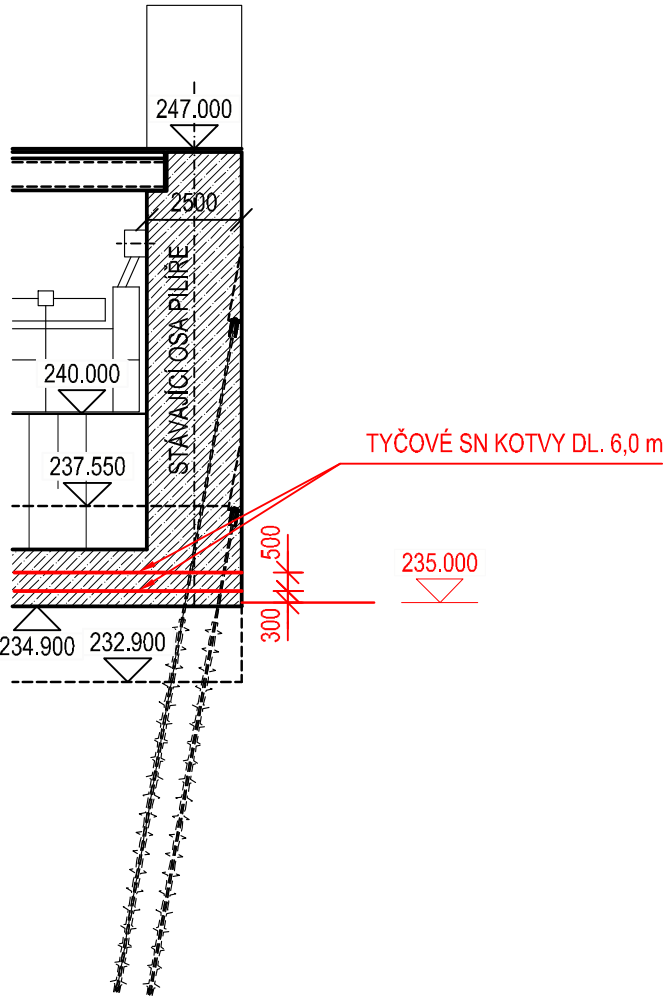


III FÁZE VÝKOPU M1:200

ZESÍLENÍ PRAHU STÁVAJÍCÍHO JEZU

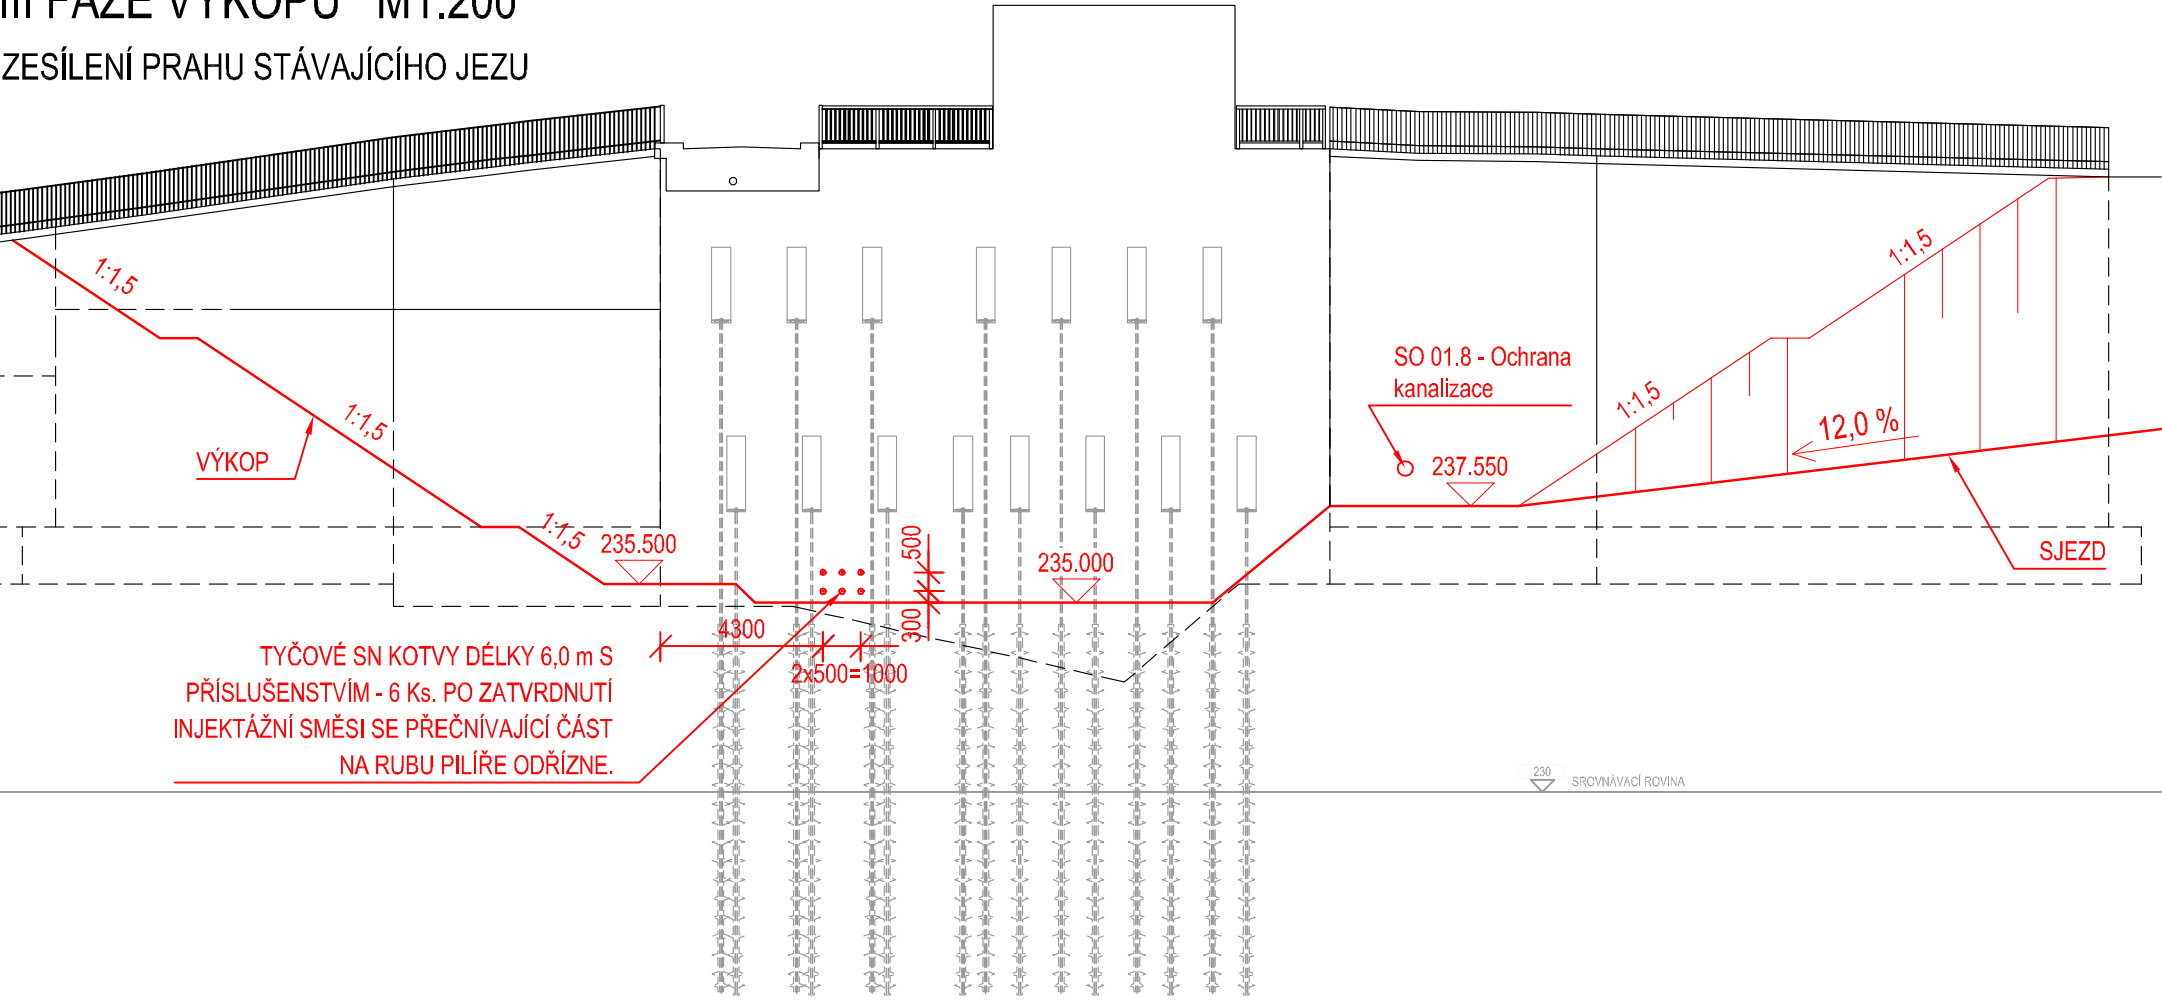

DETAIL KOTVY M 1:5

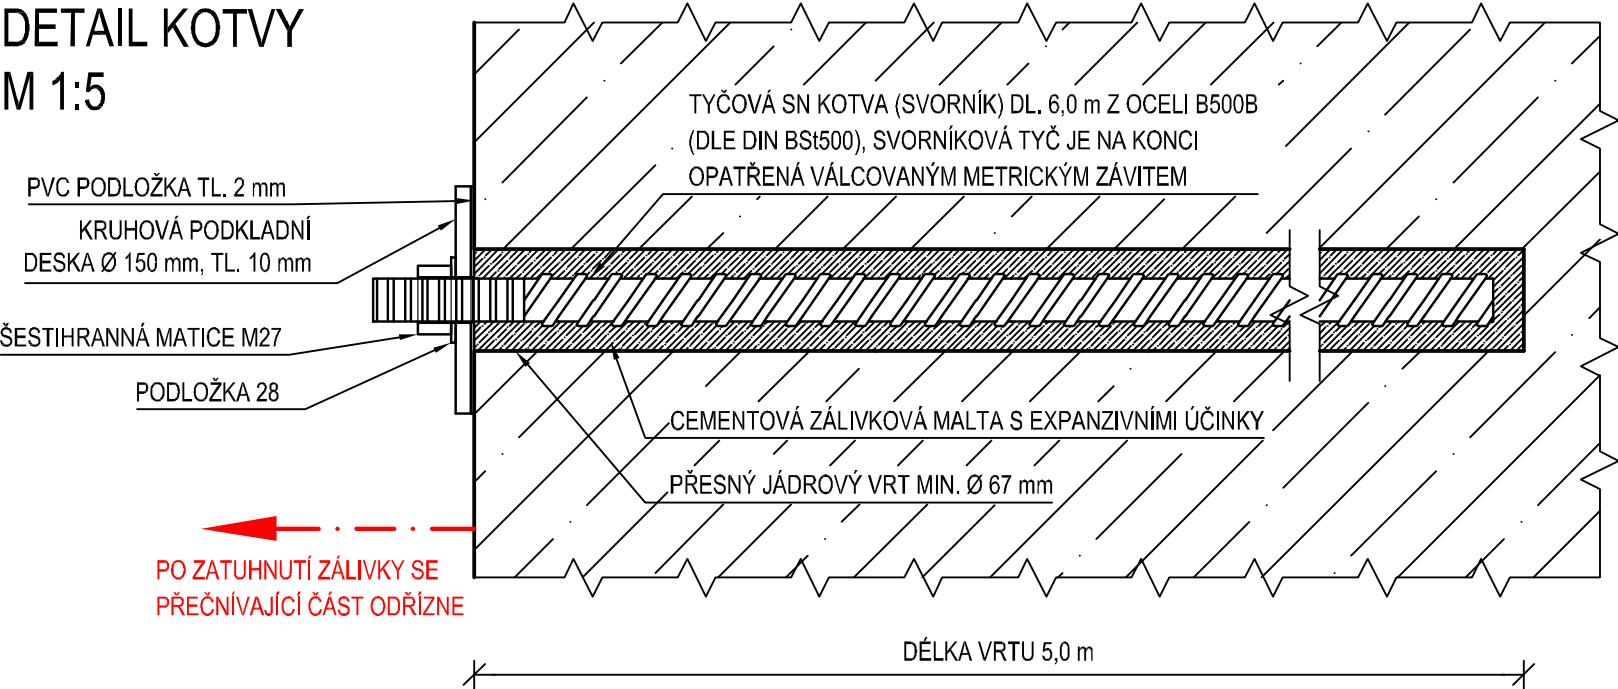

POZNÁMKY:

- TYČOVÉ SN KOTVY JSOU NAVRŽENY JAKO TRVALÉ S DVOJITOU PROTIKOROZNÍ OCHRANOU. PRVNÍ VRSTVA PROTIKOROZNÍ OCHRANY BUDE PROVEDENA EPOXIDOVÝM NÁTĚREM. DRUHOU VRSTVU PROTIKOROZNÍ OCHRANU TVOŘÍ CEMENTOVÝ TMEL V MIN. TL 20 mm KOLEM KOTVY.
- PO SEŘÍZNUTÍ PŘEČNÍVAJÍCÍ ČÁSTI TYČOVÝCH KOTEV (V MÍSTĚ HRANY PILÍŘE), BUDE POVRCH TYČOVÝCH KOTEV OPATŘEN EPOXIDOVÝM NÁTĚREM.

VÝKAZ BETONÁŘSKÉ OCELI - KOTVY

POL.	PRVEK	MATERIÁL DLE DIN	ROZMĚR	KS	DÉLKA (m)		HMOTNOST (kg)	
					JEDN.	CELKEM	JEDN.	CELKEM
1	VODOROVNÁ TYČOVÁ KOTVA NEPŘEDPJATÁ	BS1500	Ø 28 mm	6	6,000	36,000	4,83	173,88
CELKEM							173,88 kg	
HMOTNOST CELKEM							173,88 kg	

VÝKAZ KONSTRUKČNÍ OCELI (DOČASNÉ) - KOTVY

POL.	PRVEK	MATERIÁL	ROZMĚR	KS	DÉLKA (m)		HMOTNOST (kg)	
					JEDN.	CELKEM	JEDN.	CELKEM
2	PODLOŽKA	PVC	Ø 150 mm, tl. 2 mm	6	-	-	-	0
3	KRUHOVÁ PODKLADNÍ DESKA	S235	Ø 150 mm, tl. 10 mm	6	-	-	1,330	7,98
4	PODLOŽKA 28	S235	-	6	-	-	0,042	0,252
5	MATICE M27	S235	-	6	-	-	0,161	0,966
CELKEM							9,198 kg	
PROSTŘIH 5%							0,460 kg	
HMOTNOST CELKEM							9,66 kg	


VÝKRES JE NUTNÉ ČÍST SOUČASNĚ S VÝKRESY:

D.1.4.10 Výkres založení

OBJEDNATEL	 <b>POVODÍ MORAVY, s. p.</b> Dřevařská 11, 601 75, Brno <b>ZÁVOD HORNÍ MORAVA</b> U Dětského domova 263, 772 11, Olomouc		
ZHOTOVITEL	 <b>SDRUŽENÍ DPB + VALBEK</b> DOPRAVOPROJEKT BRNO a.s. Kounicova 271/13, 602 00 BRNO VALBEK, spol. s r.o. Děčínská 717/21, 400 03 Ústí n. L. 		

D.1.4

PDPS 2017

ŘEDITEL ATELIERU	ING. VLADIMÍR NAVRÁTIL	 Děčínská 717/21, 400 03 Ústí n. L.	
HLAVNÍ INŽENÝR PROJEKTU	ING. PETR HUSÁK		
ZODPOVĚDNÝ PROJEKTANT	ING. RADEK NAVRÁTIL		
VYPRACOVAL	ING. RADEK NAVRÁTIL		
KONTOLOVAL	ING. JAROMÍR DRAŠAR		
NÁZEV AKCE		DATUM	04/2017
<b>BEČVA, HRANICE - PPO MĚSTA</b> <b>BEČVA, JEZ HRANICE - ZKAPACITNĚNÍ JEZU A RYBÍ PŘECHOD</b>		FORMÁT	3 x A4
		MĚŘÍTKO	1:200, 5
		Č. ZAKÁZKY	14-041-A1-DSP
		ÚČEL	<b>PDPS</b>
NÁZEV ČÁSTI		Č. SOUPRAVY	Č. PŘÍLOHY
<b>VÝKRES ZALOŽENÍ - ZESÍLENÍ PRAHU</b>			<b>D.1.4.12</b>