PŮDORYS ŘÍMSY
M 1:50

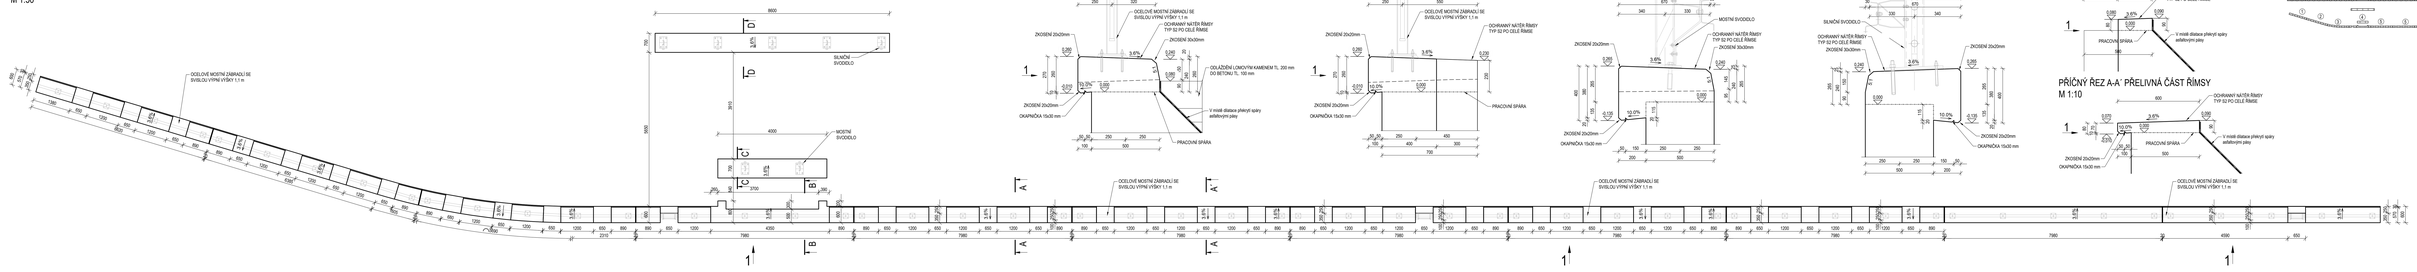

PŘÍČNÝ ŘEZ A-A ŘÍMSOU
M 1:10

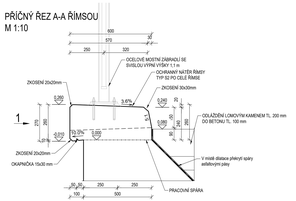

PŘÍČNÝ ŘEZ B-B ŘÍMSOU
M 1:10

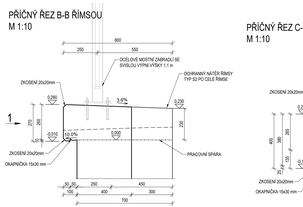

PŘÍČNÝ ŘEZ C-C ŘÍMSOU
M 1:10

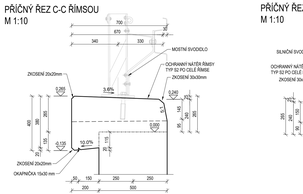

PŘÍČNÝ ŘEZ D-D ŘÍMSOU
M 1:10

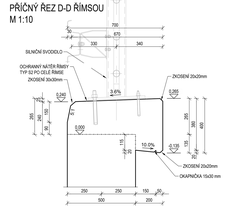

PŘÍČNÝ ŘEZ A-A´ PŘELIVNÁ ČÁST ŘÍMSY - V MÍSTĚ ŽEBŘÍKU
M 1:10

PŘÍČNÝ ŘEZ A-A´ PŘELIVNÁ ČÁST ŘÍMSY
M 1:10

POHLEDOVÉ A PŮDORYSNÉ SCHÉMA NA ŘÍMSU
M 1:500

ROZVINUTÝ POHLED 1 NA ŘÍMSU
M 1:50

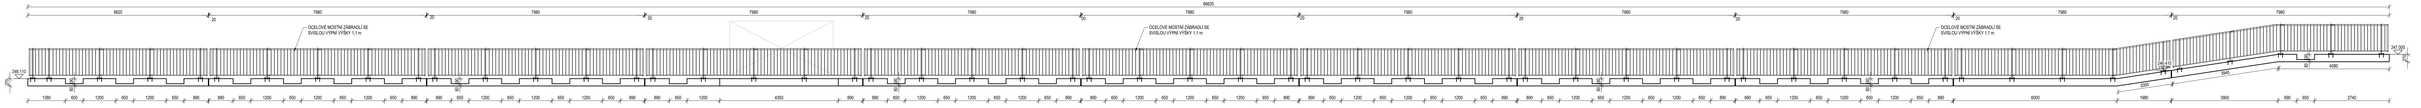

POHLED, PŮDORYS - VÝZTUŽ ŘÍMS
PRO BLOK 1 - 1 kus
M 1:25

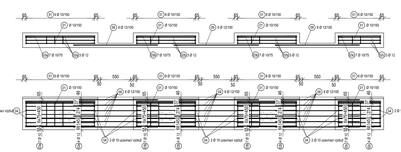

POHLED, PŮDORYS - VÝZTUŽ ŘÍMS
PRO BLOK 2 - 1 kus
M 1:25

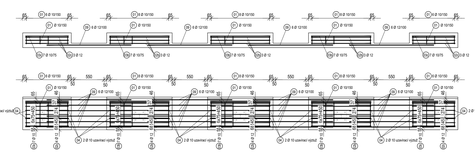

POHLED, PŮDORYS - VÝZTUŽ ŘÍMS
PRO BLOK 3 - 1 kus
M 1:25

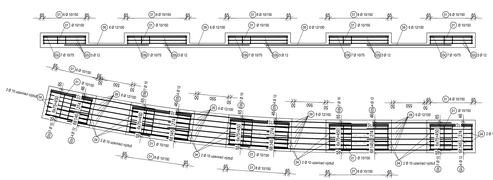

PŘÍČNÝ ŘEZ ŘÍMSY A-A
M:10

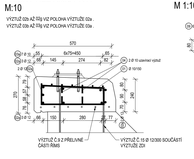

PŘÍČNÝ ŘEZ A-A´ PŘELIVNÁ ČÁST ŘÍMSY
M 1:10

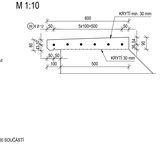

POHLED, PŮDORYS - VÝZTUŽ ŘÍMS
PRO BLOK 7 - 1 kus
M 1:25

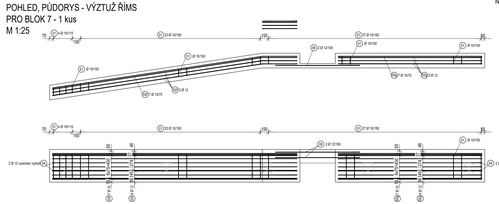

PŘÍČNÝ ŘEZ ŘÍMSY B-B
M:10

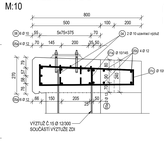

PŘÍČNÝ ŘEZ A-A´ PŘELIVNÁ ČÁST ŘÍMSY - V MÍSTĚ ŽEBŘÍKU
M 1:10

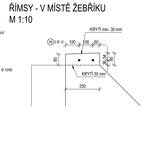

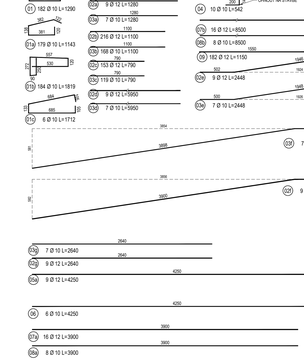

POHLED, PŮDORYS - VÝZTUŽ ŘÍMS
PRO BLOK 5 - 4 kusy
M 1:25

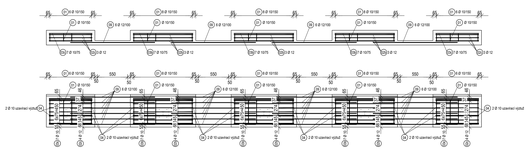

POHLED, PŮDORYS - VÝZTUŽ ŘÍMS
PRO BLOK 6 - 1 kus
M 1:25

POHLED, PŮDORYS - VÝZTUŽ ŘÍMS
PRO BLOK 5 - 1 kus žebřík
M 1:25

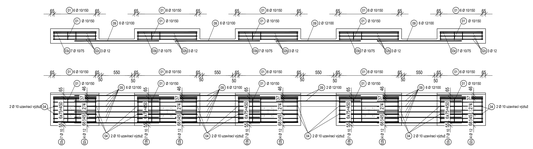

POHLED, PŮDORYS - VÝZTUŽ ŘÍMS
PRO BLOK 4 - 1 kus
M 1:25

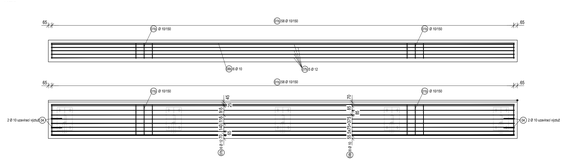

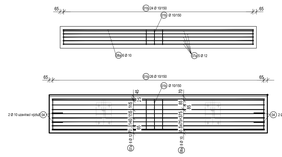

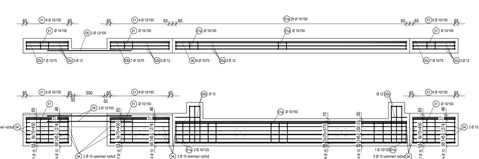

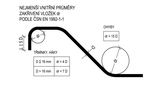

PŘÍČNÝ ŘEZ C-C ŘÍMSOU
M 1:10

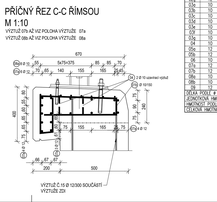

VÝKAZ VÝZTUŽE

TVAR	Ø	DÉLKA [mm]	POČET [ks]	HMOT. POHLED [kg]	Ø [mm]
01a	16	1160	152	176,16	16
01b	16	1145	176	201,52	16
01c	10	1819	184	334,1	10
02a	12	1290	8	10,32	
02b	12	1280	8	10,24	11,52
02c	12	1100	24	105,6	107,8
03a	12	2640	16	422,4	423,67
03b	12	2640	8	211,2	211,84
03c	12	3450	8	276	276,48
03d	12	3450	8	276	276,48
04	10	4250	16	68,0	
05a	10	1150	176	94,72	
05b	10	3900	16	62,4	63,04
05c	10	3448	2	11,14	
06	10	4534	16	72,54	
07	10	4534	16	72,54	
08	10	1542	10	9,42	
09a	10	4250	8	34,0	36,25
09b	12	4250	8	51	2,3
10	10	8500	8	50,4	29,5
11a	12	8500	16	272,0	272,4
11b	12	8500	16	272,0	136
12a	12	8500	8	136	
12b	12	8500	8	68	
13	12	8500	16	272,0	272,4
14	12	8500	8	136	136
CELKEM HMOTNOST POHLEDU [kg]				3 931,14	4 006,39
CELKOVÁ HMOTNOST [kg]				8 631,24	8 857,65
CELKEM HMOTNOST VÝZTUŽE [kg]				8 631,24	1 660,09

POZNÁMKY:

BETON	ČSN EN 206
ŽB ŘÍMSY	C 30/37 - XC4,XF3(CZ) - Cl 0.40 - Dmax 22 - S3
OCEL - B 500B	ČSN EN 10027-1

ROZMĚRY VÝZTUŽE JSOU KÓTOVÁNY DO OSY PRUTŮ

KATEGORIE POVRCHOVÉ ÚPRAVY (DLE TKP 18)
POHLEDOVÉ PLOCHY
Bc HOBLOVANÁ PRKNA NA POLOŽENOU - POHLEDOVÝ BETON, KTERÝ PO ODBEDNĚNÍ NEVYŽADUJE ŽÁDNOU DALŠÍ ÚPRAVU.
NEPOHLEDOVÉ PLOCHY
C1a VELKOPLOŠNÉ BEDNĚNÍ Z VODOVZDORNÉ PŘÍKLIŽKY - POVRCH S DROBNÝMI VADAMI, KTERÉ BUDOU PO ODBEDNĚNÍ ODSTRANĚNY

SOUŘADNICOVÝ SYSTÉM: S-JTSK — VÝŠKOVÝ SYSTÉM: Bpv

OBJEDNATEL: POVODÍ MORAVY, s. p.
Dřevařská 11,601 75, Brno
ZÁVOD HORNÍ MORAVA
U Oldřišského dvorku 263, 772 11, Olomouc

ZHOTOVITEL: DOPRAVOPROJEKT BRNO a.s.
Kounicova 27/113, 602 00 BRNO

SDRUŽENÍ DPB + VALBEK
VALBEK, spol. s r.o.
Dětkárská 717/21, 400 03 Ústí n. L.

D.3.1

PDPS 2016

PROJEKTOVÁ KANCELÁŘ	ING. VLADIMÍR NAVRÁTIL
VEDOUCÍ PROJEKTANT	ING. PETR HUDEC
ZODPOVĚDNÝ PROJEKTANT	Ing. ŠÁRKA KOUTNÁ
VYPRACOVAL	JANA LEDNICKÁ
KONTROLOVAL	ING. JAROMÍR ŠIMŮNEK

valbek
Dětkárská 717/21, 400 03 Ústí n. L.

DATUM	04/2017
FORMÁT	27 x A4
MĚŘÍTKO	1:50, 1:5
Č. ZAKÁZKY	14-041-A-DSP
STUPEŇ	PDPS
Č. SOUPISU	Č. VÝKLADY

STAVBA: BEČVA, HRANICE - PPO MĚSTA
BEČVA, JEZ HRANICE - ZKAPACITNĚNÍ JEZU A RYBÍ PŘECHOD

VAZBY ČÁSTÍ: TVAR A VÝZTUŽ ŘÍMS — D.3.1.12